

Дизайн-проект 3-кімнатної квартири 16-1

Адреса: вул. Анрі Барбюса 37/1, Печерський район, м.Київ, Україна

Загальною площею 103,46м²




Виконав: Пулинець А.

Інв. № ориг.	Підпис і дата	Замість інв. №

Склад Дизайн-проект		
Аркуш	Найменування	Примітка
1	Титул	
2	Склад дизайн-проект	
3	Обмірний план	
4	План демонтажу	
5	План монтажу	
6	План перепланування	
7	Схема розміщення сантехнічного обладнання	
8	План підлоги	
9	Схема зон підігріву підлоги	
10	Схема вентиляції та кондиціювання	
11	План стелі	
12	План розміщення освітлювальних приладів	
13	План розміщення освітлювальних приладів по групам включення	
14	Відомість освітлювальних приладів	
15	План розміщення розеток та електропроводів	
16	Специфікація заповнення отворів	
17	Розгортки / Хол /	
18	Розгортки / Загальна кімната, Кухня /	
19	Розгортки / Дитяча, Спальня /	
20	Розгортки / Ванна кімната, Санвузол /	
21а	Відомість матеріалів (початок)	
21б	Відомість матеріалів (закінчення)	
22	Візуалізація - Хол	
23	Візуалізація - Коридор	
24	Візуалізація - Загальна кімната	
25	Візуалізація - Кухня	
26	Візуалізація - Дитяча	
27	Візуалізація - Спальня	
28	Візуалізація - Ванна кімната	
29	Візуалізація - Санвузол	

						Ітр-17.09-KZS-Bass				AP	
Зм.	Кіл.	Арк.	Ндок.	Підпис	Дата				Стадія	Аркуш	Аркушів
Замовник	Замовник					Дизайн-проект 3-кімнатної квартири 16-1, 16 поверх			ДП	2	30
Розробив	Пулинець А.										
Розробив											
Розробив						Склад дизайн-проект					
Перевірив	Пулинець А.										

Обмірний план

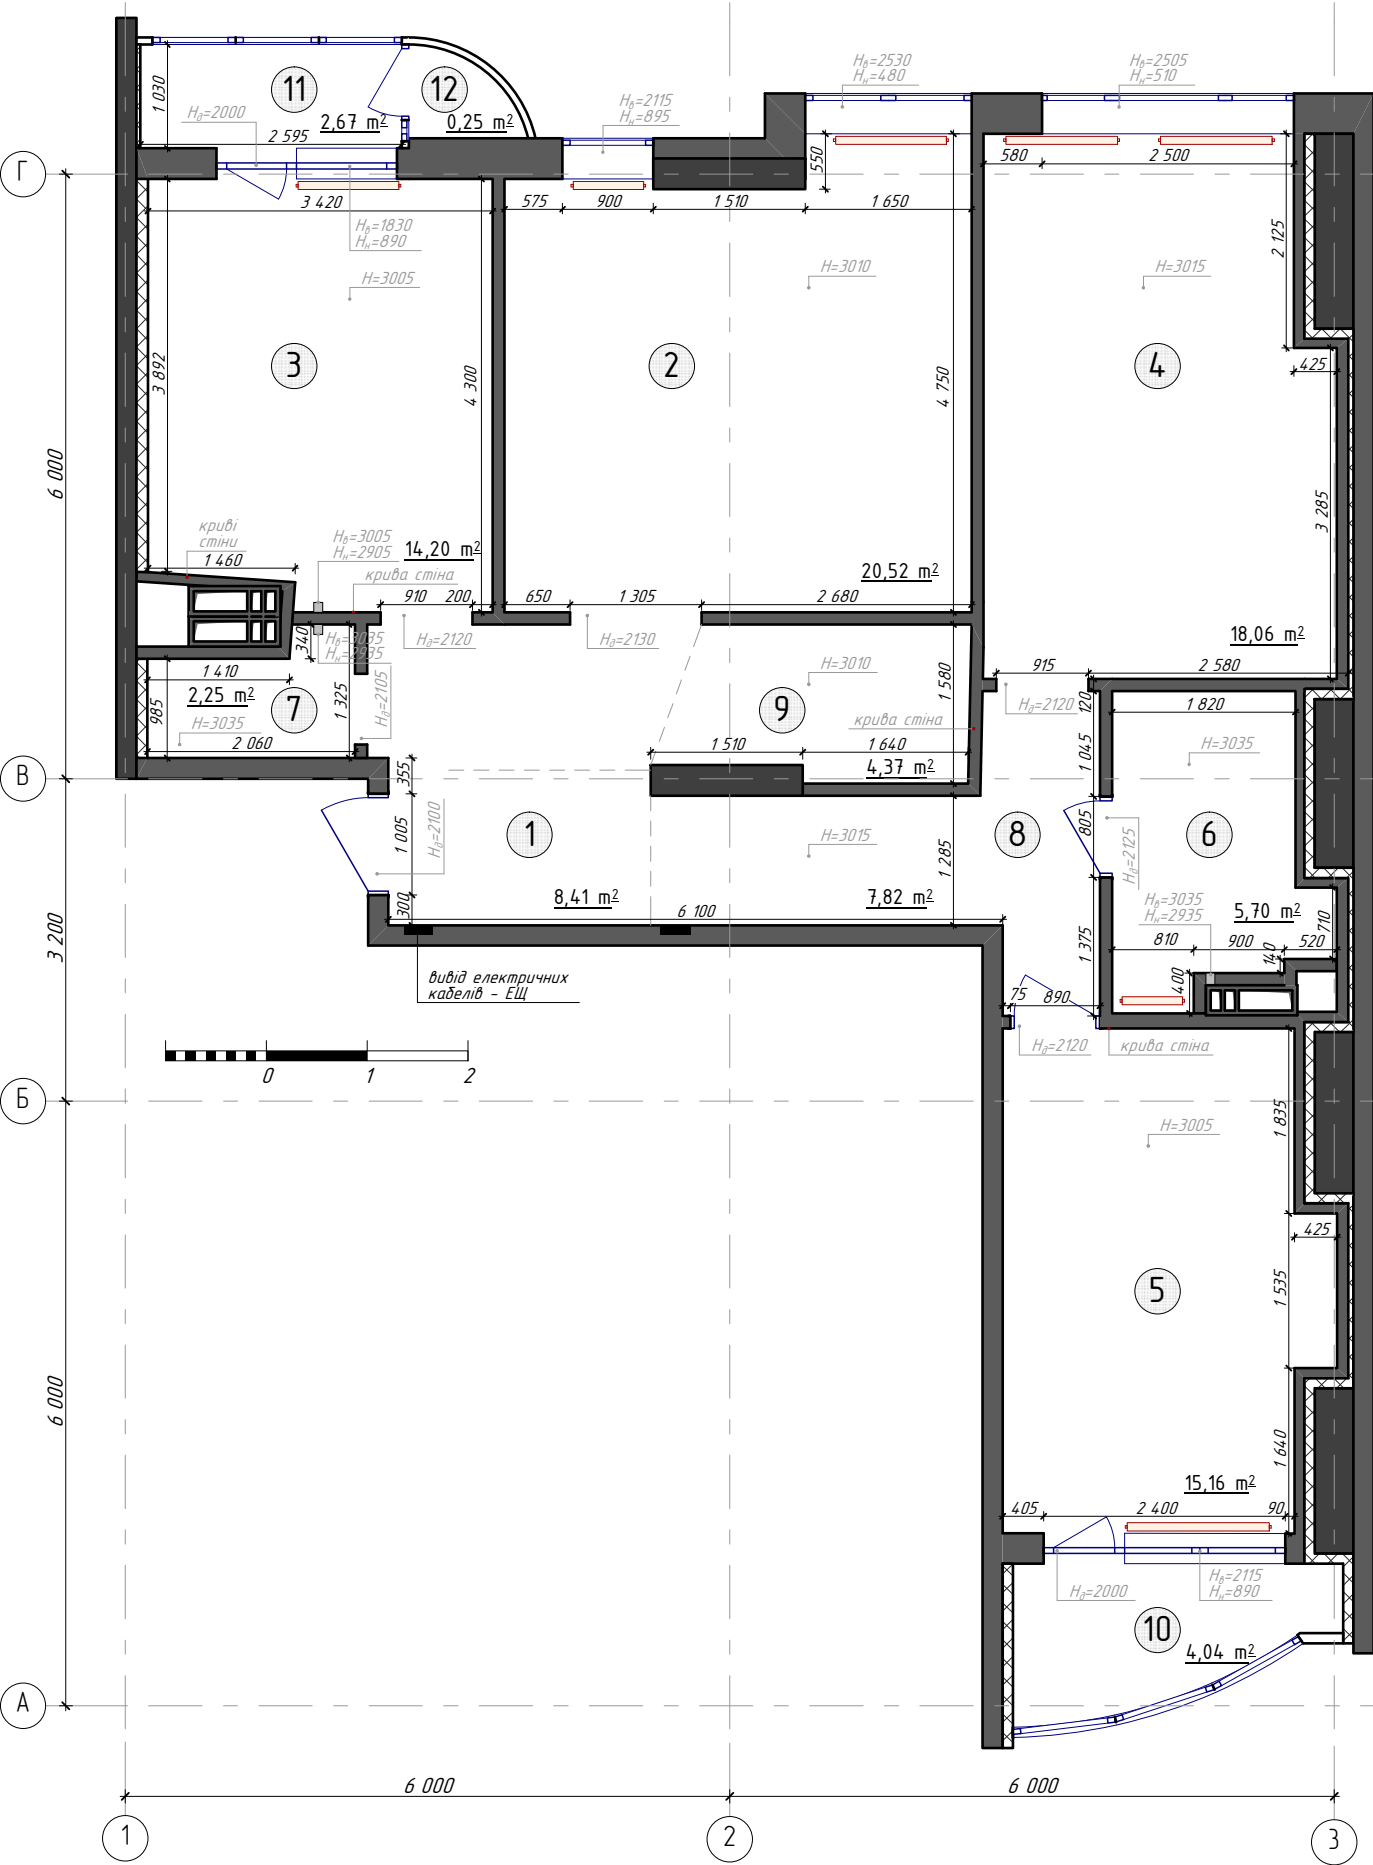

ЕКСПЛІКАЦІЯ			
№	Найменування	Площа,м2	Примітки
01	Хол	8,41	8,41
02	Загальна кімната	20,52	20,52
03	Кухня	14,20	14,20
04	Спальня	18,06	18,06
05	Спальня господарів	15,16	15,16
06	Ванна кімната	5,70	5,70
07	Санвузол	2,25	2,25
08	Коридор	7,82	7,82
09	Гардеробна	4,37	4,37
10	Лоджія (k=1.0)	4,04	4,04
11	Лоджія (k=1.0)	2,67	2,67
12	Балкон (k=0.3)	0,25	0,82
Житлова площа		53,74 м²	
Загальна площа		103,45 м²	

Умовні позначення


-  - вентблок
-  - стояк водопроводу та каналізації
-  - ненесучі конструктивні елементи будівлі
-  - монолітні елементи, несучі конструкції
-  - зона приміщень
-  - нерівні стіни, які потребують коригування по факту

П Р И М І Т К И


1. Перед проведенням ремонтних робіт, провести уточнення розмірів змонтованих конструкцій по факту.
2. Розміри вказані в міліметрах.
3. Розміри та площі пораховані з урахуванням існуючого опорядження.
4. Зовнішні стіни показано умовно.
5. Існуючі стіни нанесено з урахуванням їх подальшого вирівнювання.

						ltr-17.09-KZS-Bass				AP	
Зм.	Кіл.	Арк.	Ндок.	Підпис	Дата						
Замовник	Замовник					Дизайн-проект 3-кімнатної квартири 16-1, 16 поверх	Стадія	Аркуш	Аркушів		
Розробив	Пулинець А.						ДП	3			
Розробив											
Розробив						Обмірний план М1:75					
Перевірив	Пулинець А.										

План демонтажу

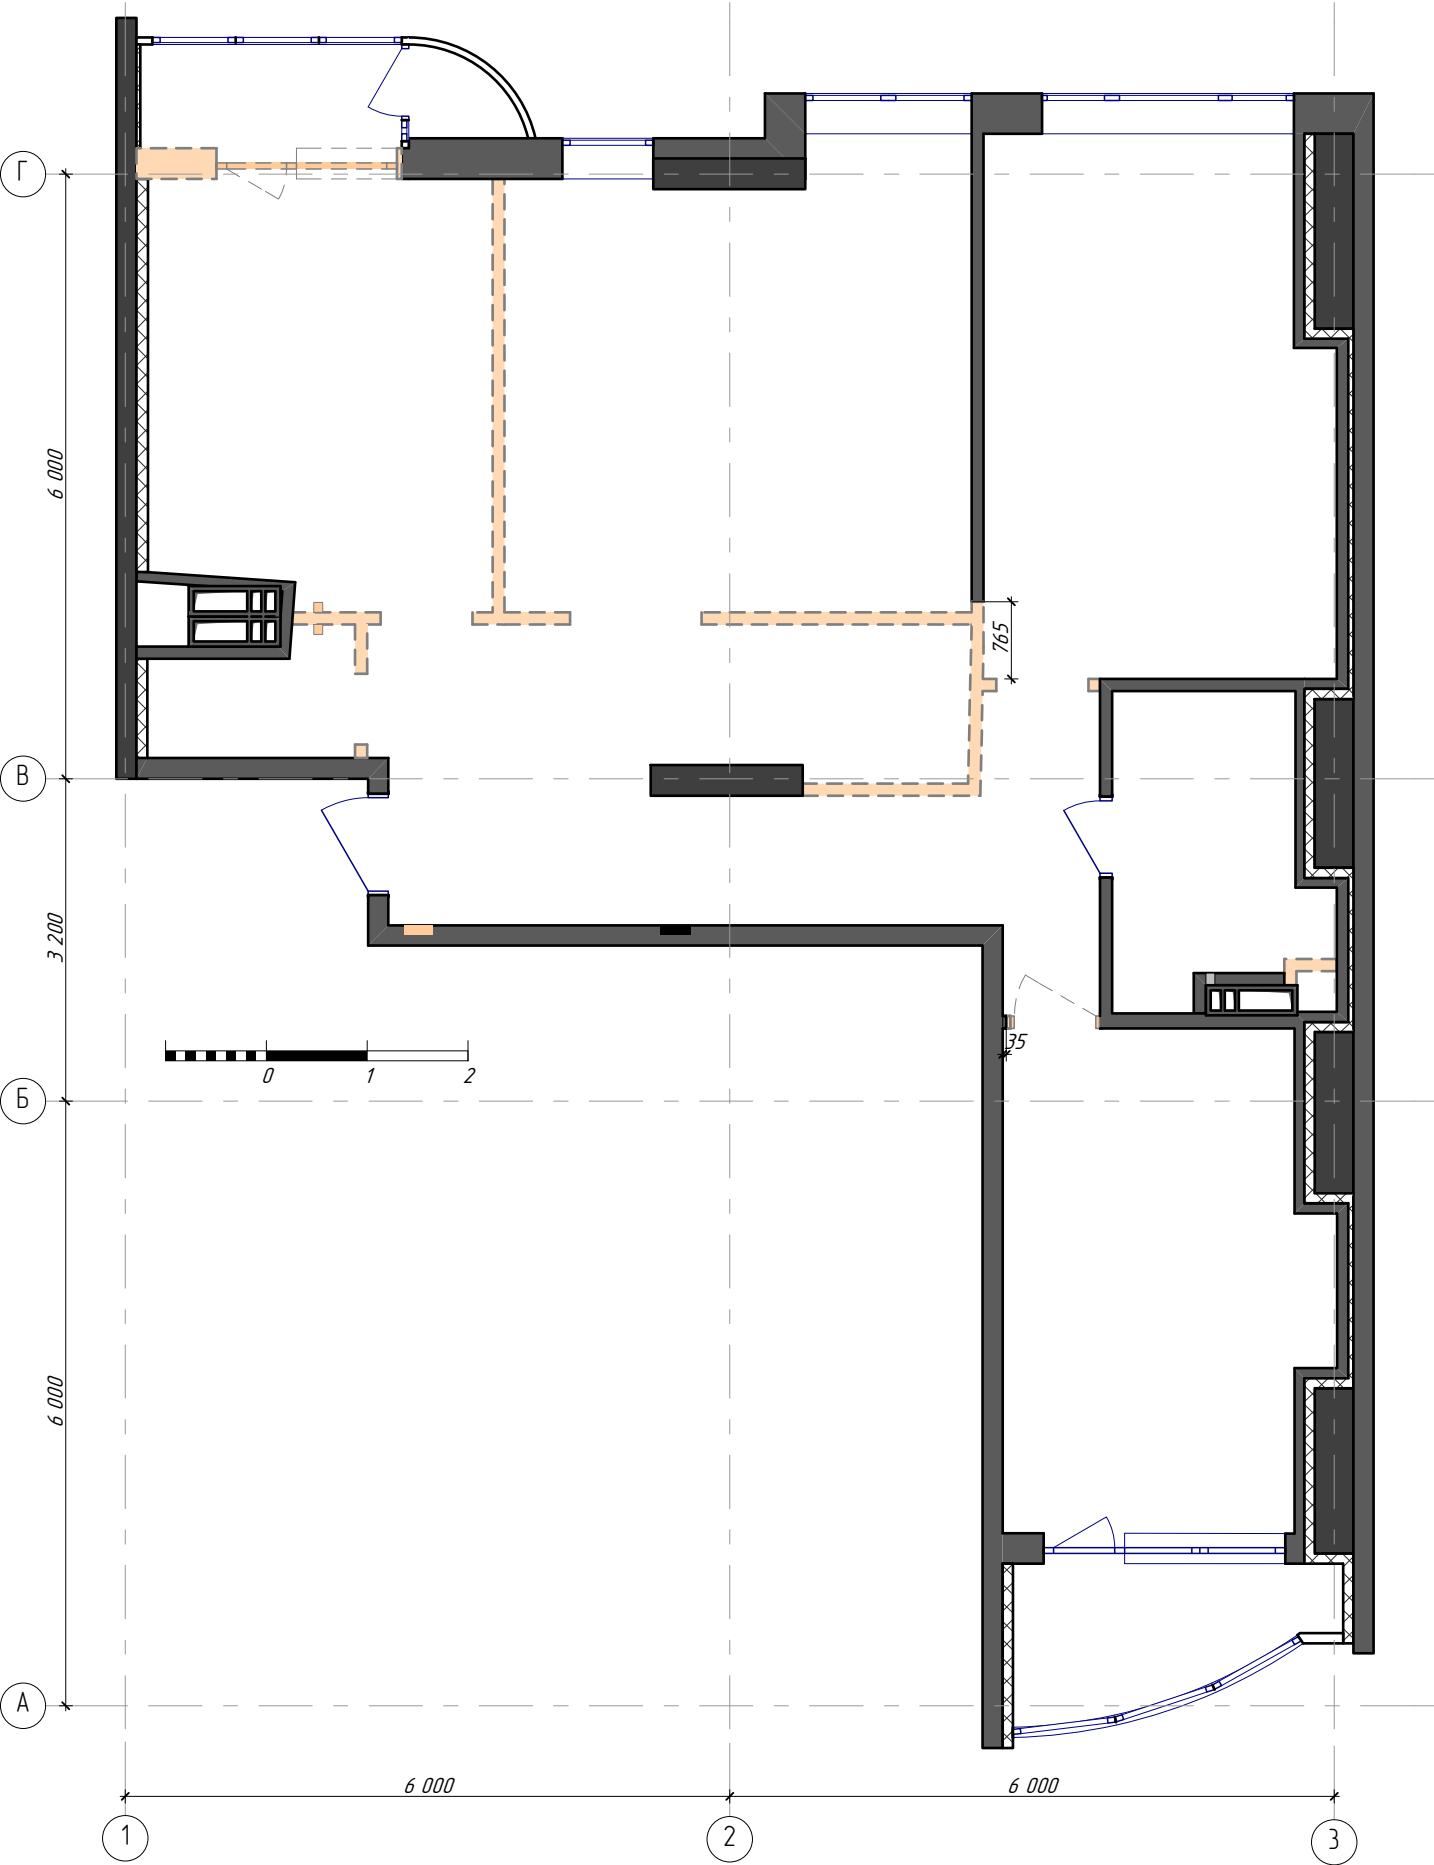

Умовні позначення

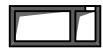
-  - вентблок
- ВК** - стояк водопроводу та каналізації
-  - ненесучі конструктивні елементи будівлі
-  - монолітні елементи, несучі конструкції
-  - зона приміщень
-  - перегородки, які демонтуються

П Р И М І Т К И

- Перед проведенням ремонтних робіт, провести уточнення розмірів змонтованих конструкцій по факту.
- Розміри вказані в міліметрах.
- Розміри та площі пораховані з урахуванням існуючого опорядження.
- Зовнішні стіни показано умовно.
- Існуючі стіни нанесено з урахуванням їх подальшого вирівнювання.

						ltr-17.09-KZS-Bass				AP
Зм.	Кіл.	Арк.	Ндок.	Підпис	Дата					
Замовник	Замовник					Дизайн-проект 3-кімнатної квартири 16-1, 16 поверх	Стадія	Аркуш	Аркушів	
Розробив	Пулинець А.						ДП	4		
Розробив										
Розробив						План демонтажу M1:75				
Перевірив	Пулинець А.									

План монтажу

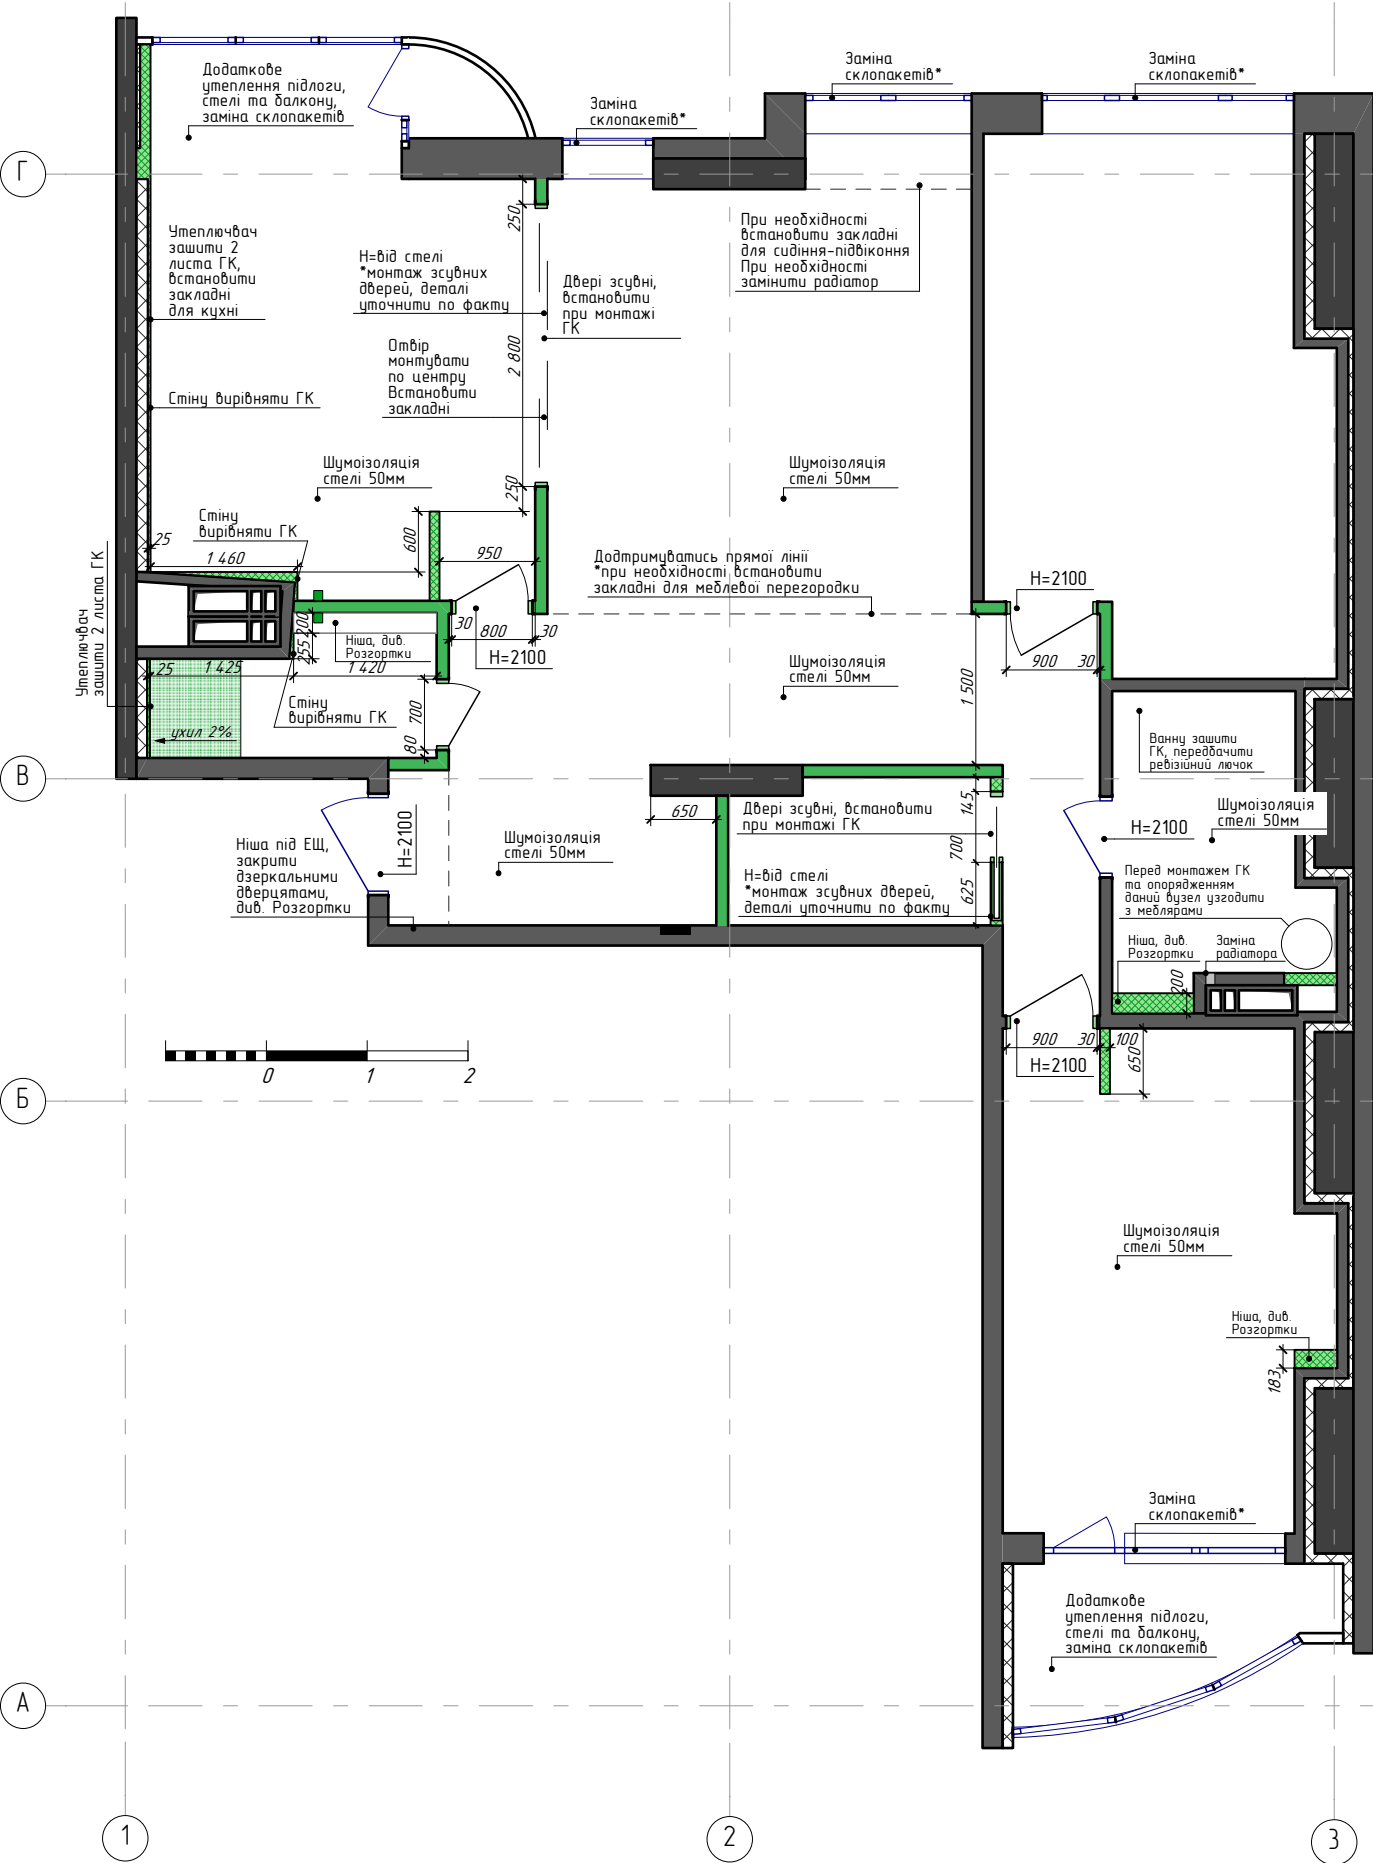

Умовні позначення

- вентблок
- стояк водопроводу та каналізації
- ненесучі конструктивні елементи будівлі
- монолітні елементи, несучі конструкції
- зона приміщень
- перегородки, які монтуються
- ГКЛ конструкції
- підйом підлоги

- Примітка:**
- Висота міжкімнатних дверних отворів – вказано на плані
 - ГК конструкції див. листи "Розгортки"
 - Висоту підйому підлоги уточнити по факту при монтажі сантехнічного обладнання

- П Р И М І Т К И**
- Перед проведенням ремонтних робіт, провести уточнення розмірів змонтованих конструкцій по факту.
 - Розміри вказані в міліметрах.
 - Розміри стін вказано без опорядження та з урахуванням існуючого, не демонтуємого, опорядження.
 - Зовнішні стіни показано умовно.
 - Існуючі стіни нанесено з урахуванням їх подальшого вирівнювання.


						ltr-17.09-KZS-Bass			AP
Зм.	Кіл.	Арк.	Ндок.	Підпис	Дата				
Замовник	Замовник					Дизайн-проект 3-кімнатної квартири 16-1, 16 поверх	Стадія	Аркуш	Аркушів
Розробив	Пулинець А.						ДП	5	
Розробив						План монтажу M1:75			
Розробив									
Перевірив	Пулинець А.								

Замість інв. №

Підпис і дата

Інв. № ориг.

План перепланування

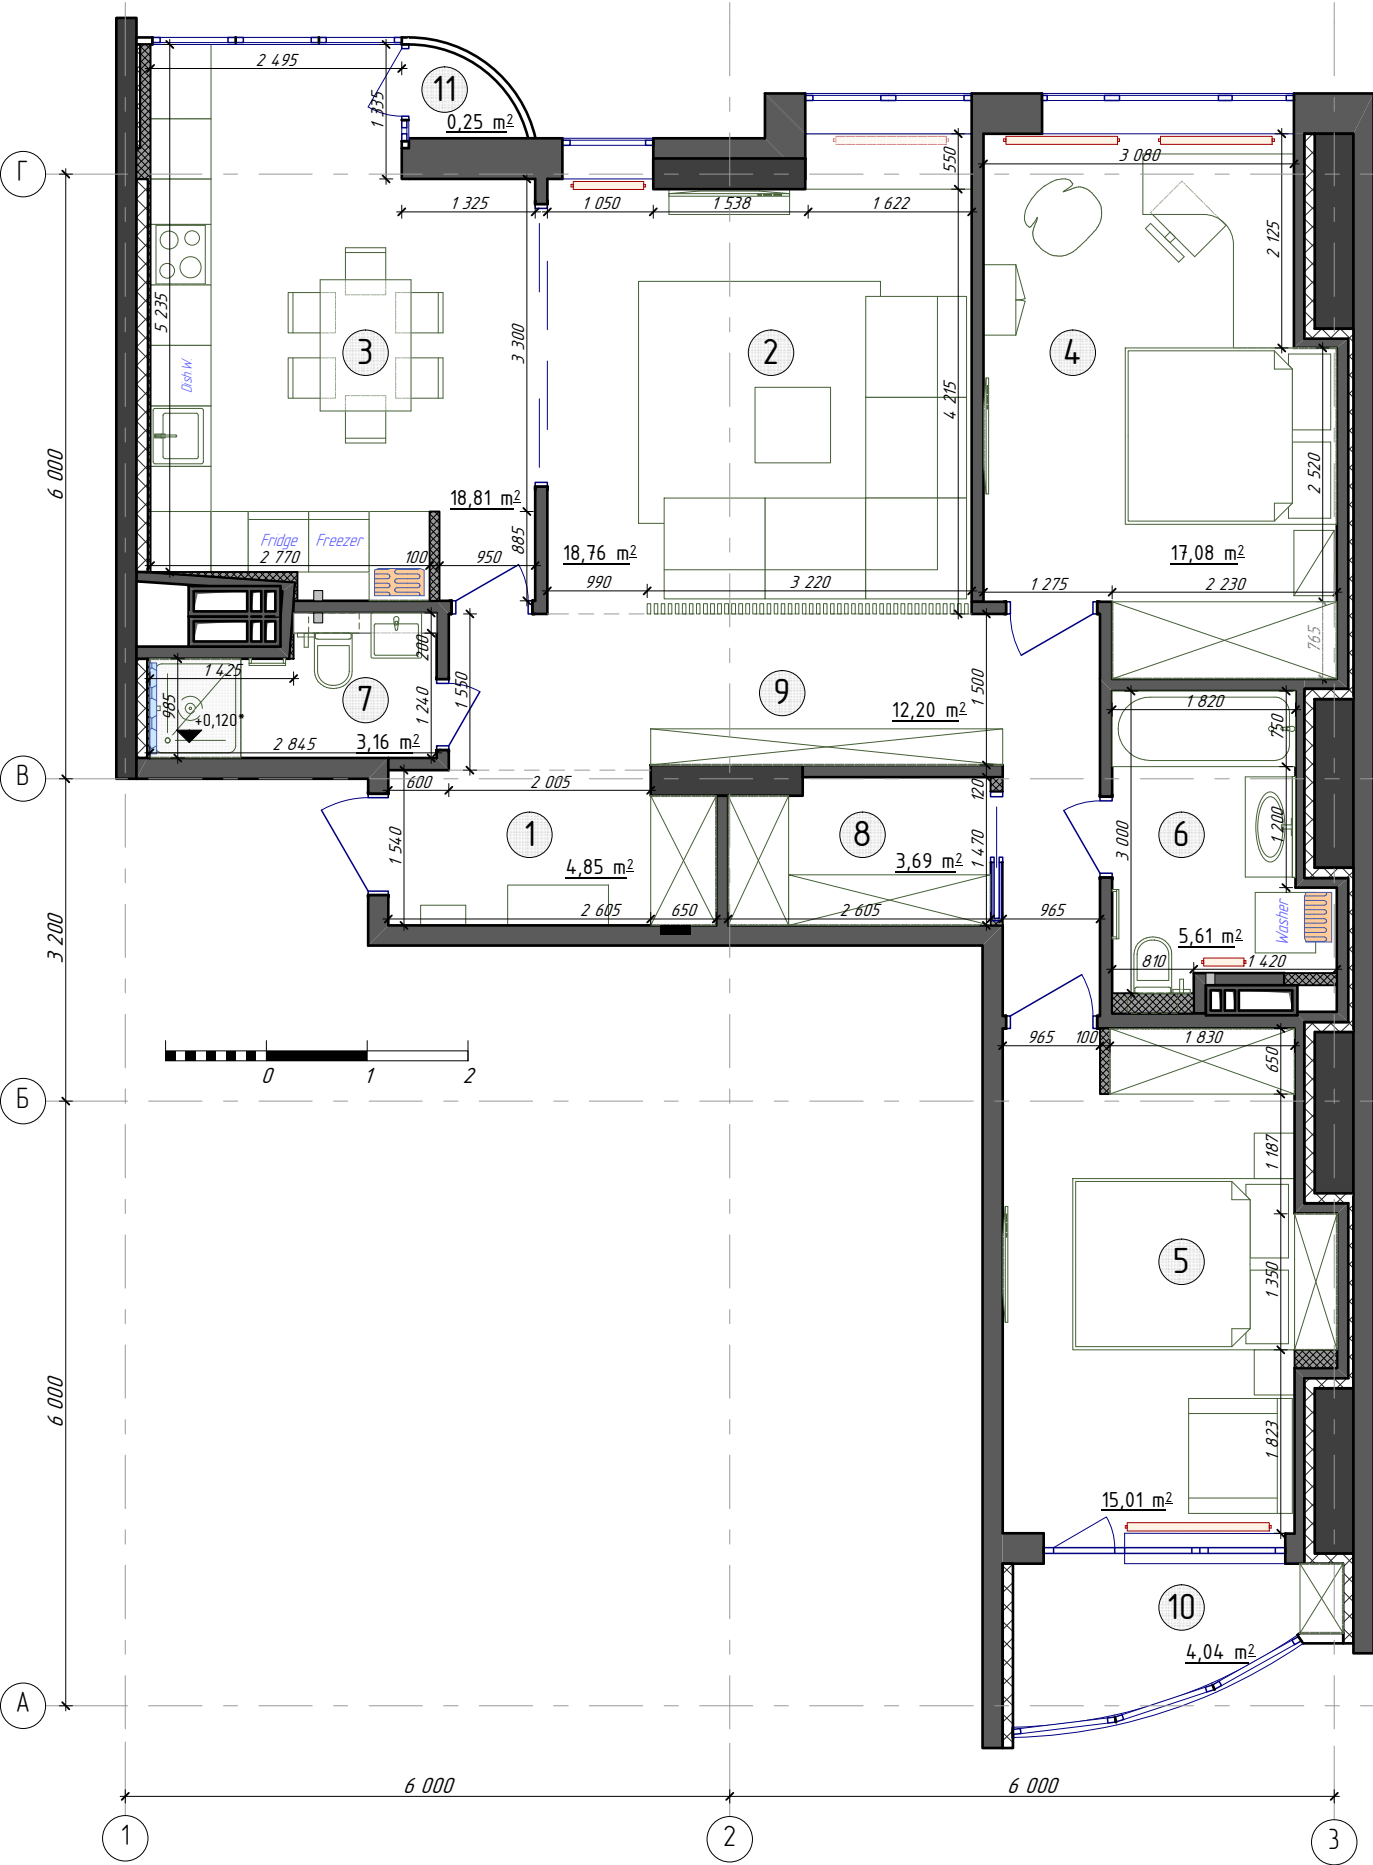

ЕКСПЛІКАЦІЯ			
№	Найменування	Площа,м2	Примітки
01	Хол	4,85	4,85
02	Загальна кімната	18,76	18,76
03	Кухня	18,81	18,81
04	Дитяча	17,08	17,08
05	Спальня	15,01	15,01
06	Ванна кімната	5,61	5,61
07	Санвузол	3,16	3,16
08	Гардеробна	3,69	3,69
09	Коридор	12,20	12,20
10	Лоджія (k=1.0)	4,04	4,04
11	Балкон (k=0.3)	0,25	0,82
Житлова площа		50,85 m²	
Загальна площа		103,46 m²	

Умовні позначення

- вентилятор
- ВК** - стояк водопроводу та каналізації
- ненесучі конструктивні елементи будівлі
- монолітні елементи, несучі конструкції
- зона приміщень
- нерівні стіни, які потребують коригування по факту

П Р И М І Т К И

- Перед проведенням ремонтних робіт, провести уточнення розмірів змонтованих конструкцій по факту.
- Розміри вказані в міліметрах.
- Розміри та площі пораховані з урахуванням опорядження.
- Зовнішні стіни показано умовно.
- Існуючі стіни нанесено з урахуванням їх подальшого вирівнювання.



						ltr-17.09-KZS-Bass			AP
Зм.	Кіл.	Арк.	Ндок.	Підпис	Дата				
Замовник	Замовник					Дизайн-проект 3-кімнатної квартири 16-1, 16 поверх	Стадія	Аркуш	Аркушів
Розробив	Пулинець А.						ДП	6	
Розробив									
Розробив						План перепланування M1:75			
Перевірив	Пулинець А.								

Замість інв. №

Підпис і дата

Інв. № ориг.

Схема розміщення сантехнічного обладнання

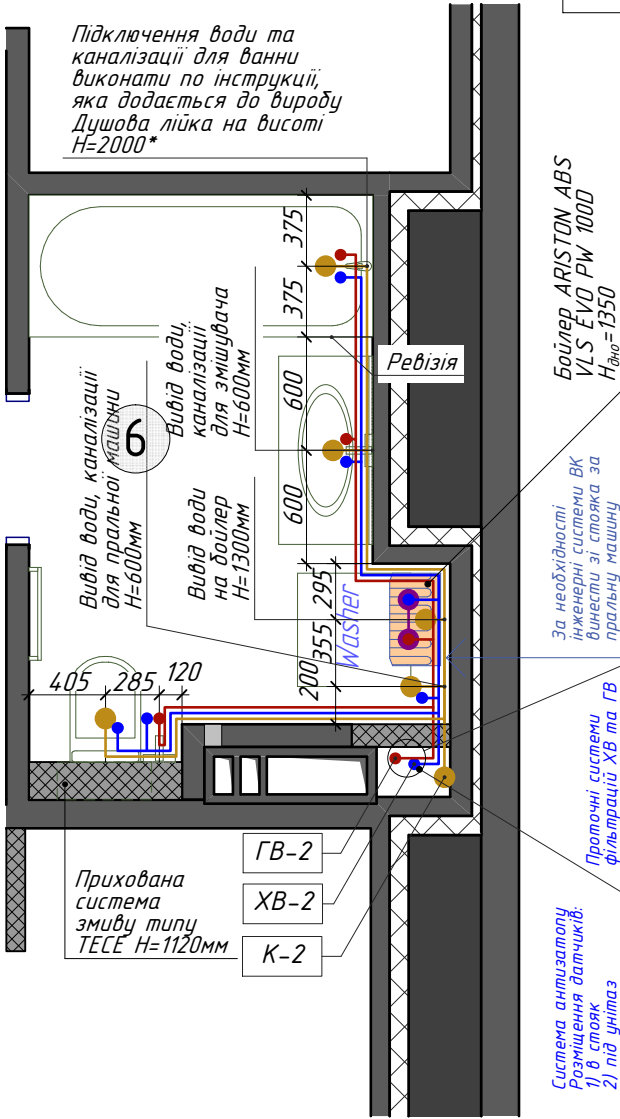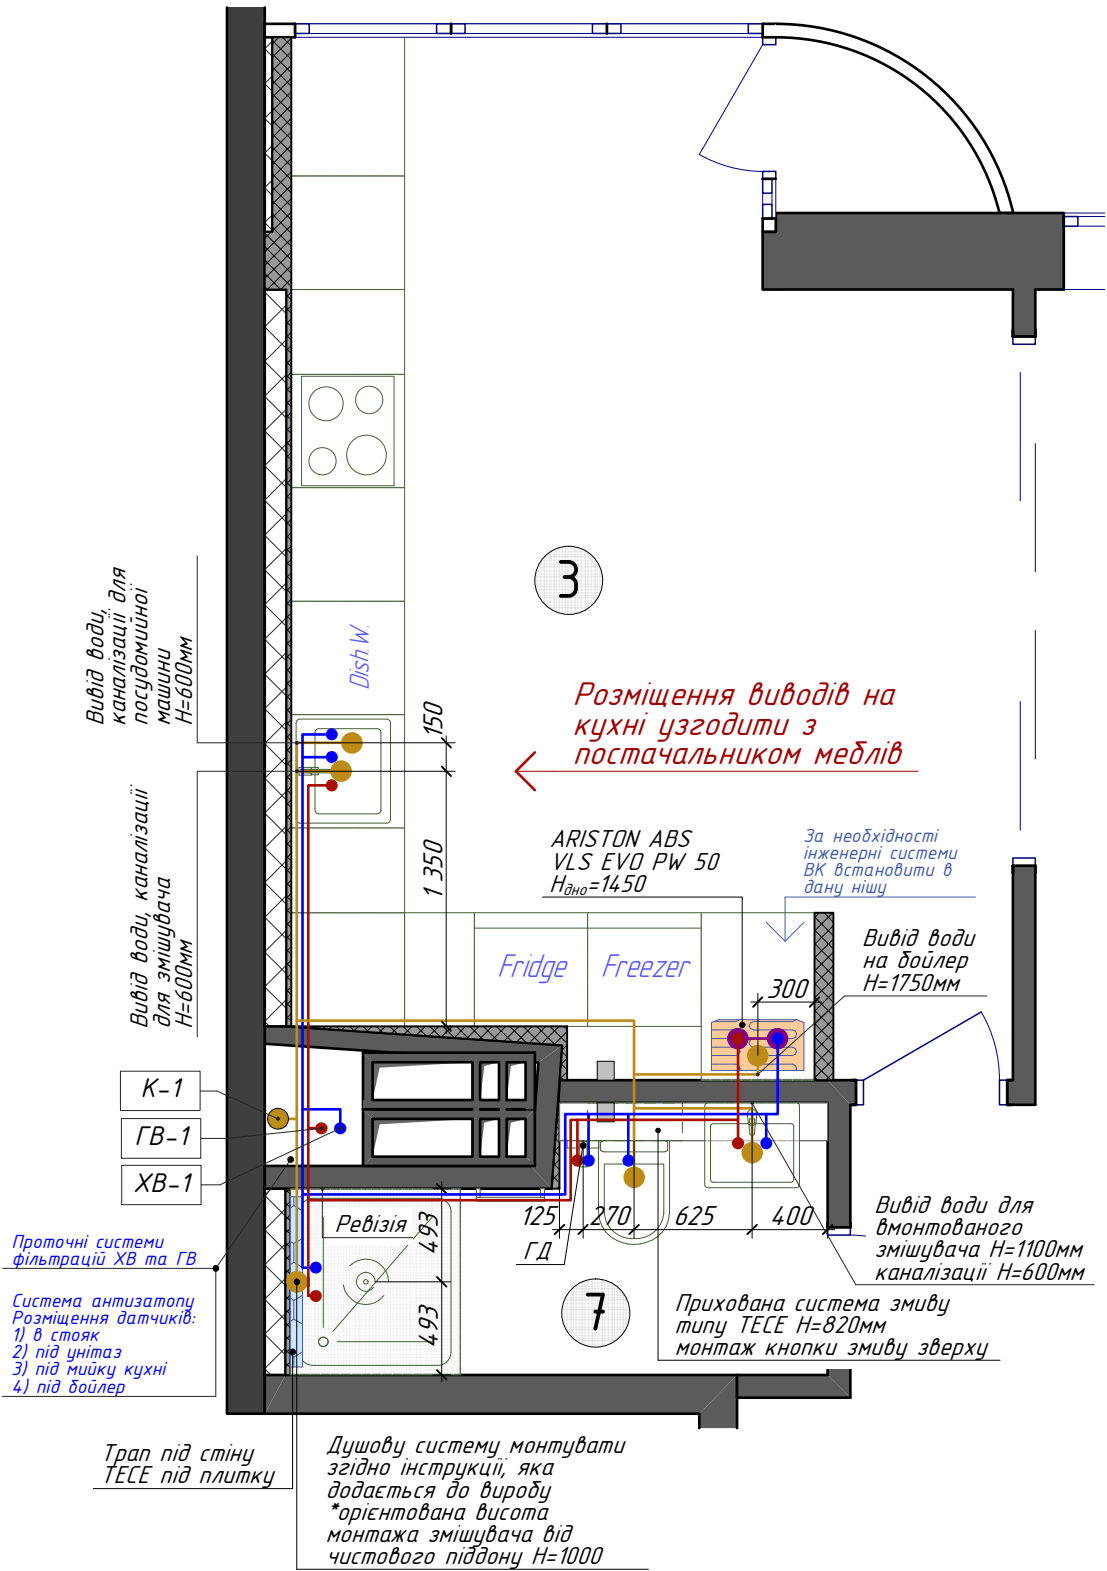

ЕКСПЛІКАЦІЯ			
№	Найменування	Площа,м2	Примітки
03	Кухня	18,81	18,81
06	Ванна кімната	5,61	5,61
07	Санвузол	3,16	3,16

Умовні позначення


- 1 - № приміщення за експлікацією приміщень
- Вентблок
- ненесучі конструктивні елементи будівлі
- монолітні елементи, несучі конструкції
- зона приміщень
- К-1 - каналізаційний стояк
- ХВ-1 - стояк холодного водозабезпечення
- ГВ-1 - стояк гарячого водозабезпечення
- каналізація
- вивід холодної води
- вивід гарячої води

П Р И М І Т К И

- Перед проведенням ремонтних робіт, провести уточнення розмірів змонтованих конструкцій по факту.
- Розміри вказані в міліметрах.
- Розміри та площі пораховані з урахуванням опорядження.
- Зовнішні стіни показано умовно.
- Існуючі стіни нанесено з урахуванням їх подальшого вирівнювання.

						Ітр-17.09-KZS-Bass				AP
Зм.	Кіл.	Арк.	Ндок.	Підпис	Дата					
Замовник	Замовник					Дизайн-проект 3-кімнатної квартири 16-1, 16 поверх		Стадія	Аркуш	Аркушів
Розробив	Пулинець А.							ДП	7	
Розробив										
Розробив						Схема розміщення сантехнічного обладнання М1:40				
Перевірив	Пулинець А.									

План підлоги

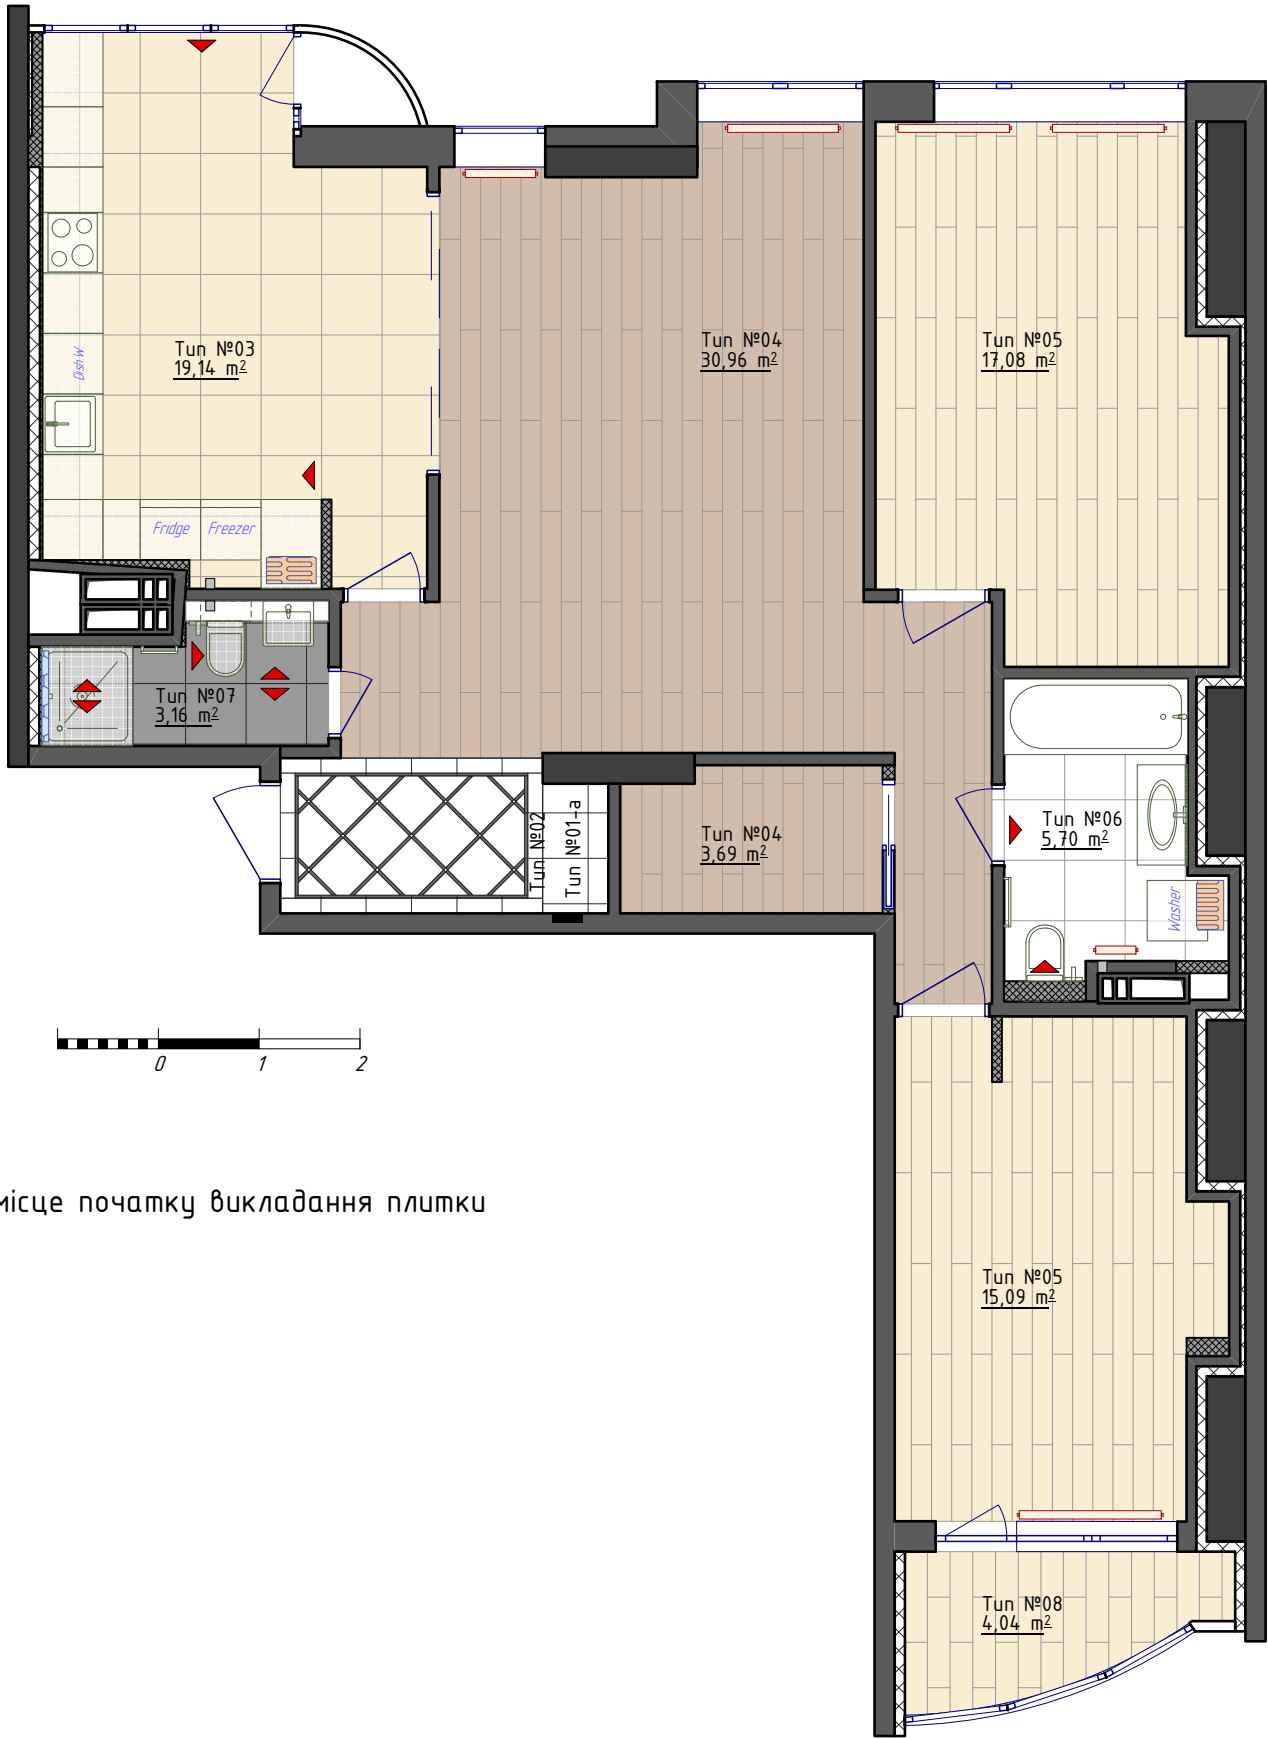

▲ - місце початку викладання плитки

П Р И М І Т К И

1. Перед проведенням ремонтних робіт, провести уточнення розмірів змонтованих конструкцій по факту.
2. Розміри вказані в міліметрах.
3. Розміри та площі пораховані з урахуванням опорядження.
4. Зовнішні стіни показано умовно.
5. Існуючі стіни нанесено з урахуванням їх подальшого вирівнювання.

	Найменування	Вид опорядження	Розмір
	Tun №01-a	Керамограніт	450x450
	Tun №01-b	Керамограніт	30x30
	Tun №02	Керамограніт	450x30
	Tun №03	Керамограніт	600x600
	Tun №04	Паркетна дошка	1500x180
	Tun №05	Паркетна дошка	1500x180
	Tun №06	Керамограніт	600x600
	Tun №07	Керамограніт	600x600
	Tun №08	Керамограніт	1200x200

Плінтус SX138 138 x 15




Примітка:

1. Стикування різних підлог виконується за допомогою корку або Т-подібного порогу
2. У дверних проїмах поріг повинен встановлюватись строго під дверним полотном для того, щоб підлога одного приміщення не була помітна в іншому
3. Напрямок укладки плитки повинен відповідати напрямку штрихування на плані
4. Стрілками вказаний напрям викладання плитки.
5. Кількість оздоблювальних матеріалів пораховано без врахування прирізки та вказано без запасу.
6. Кількість запасу погодити з постачальником

						ltr-17.09-KZS-Bass				AP
Зм.	Кіл.	Арк.	Ндок.	Підпис	Дата					
Замовник	Замовник					Дизайн-проект 3-кімнатної квартири 16-1, 16 поверх	Стадія	Аркуш	Аркушів	
Розробив	Пулинець А.						ДП	8		
Розробив										
Розробив						План підлоги М1:75				
Перевірив	Пулинець А.									

Замість інв. №	
Підпис і дата	
Інв. № орг.	

Схема зон підігріву підлоги

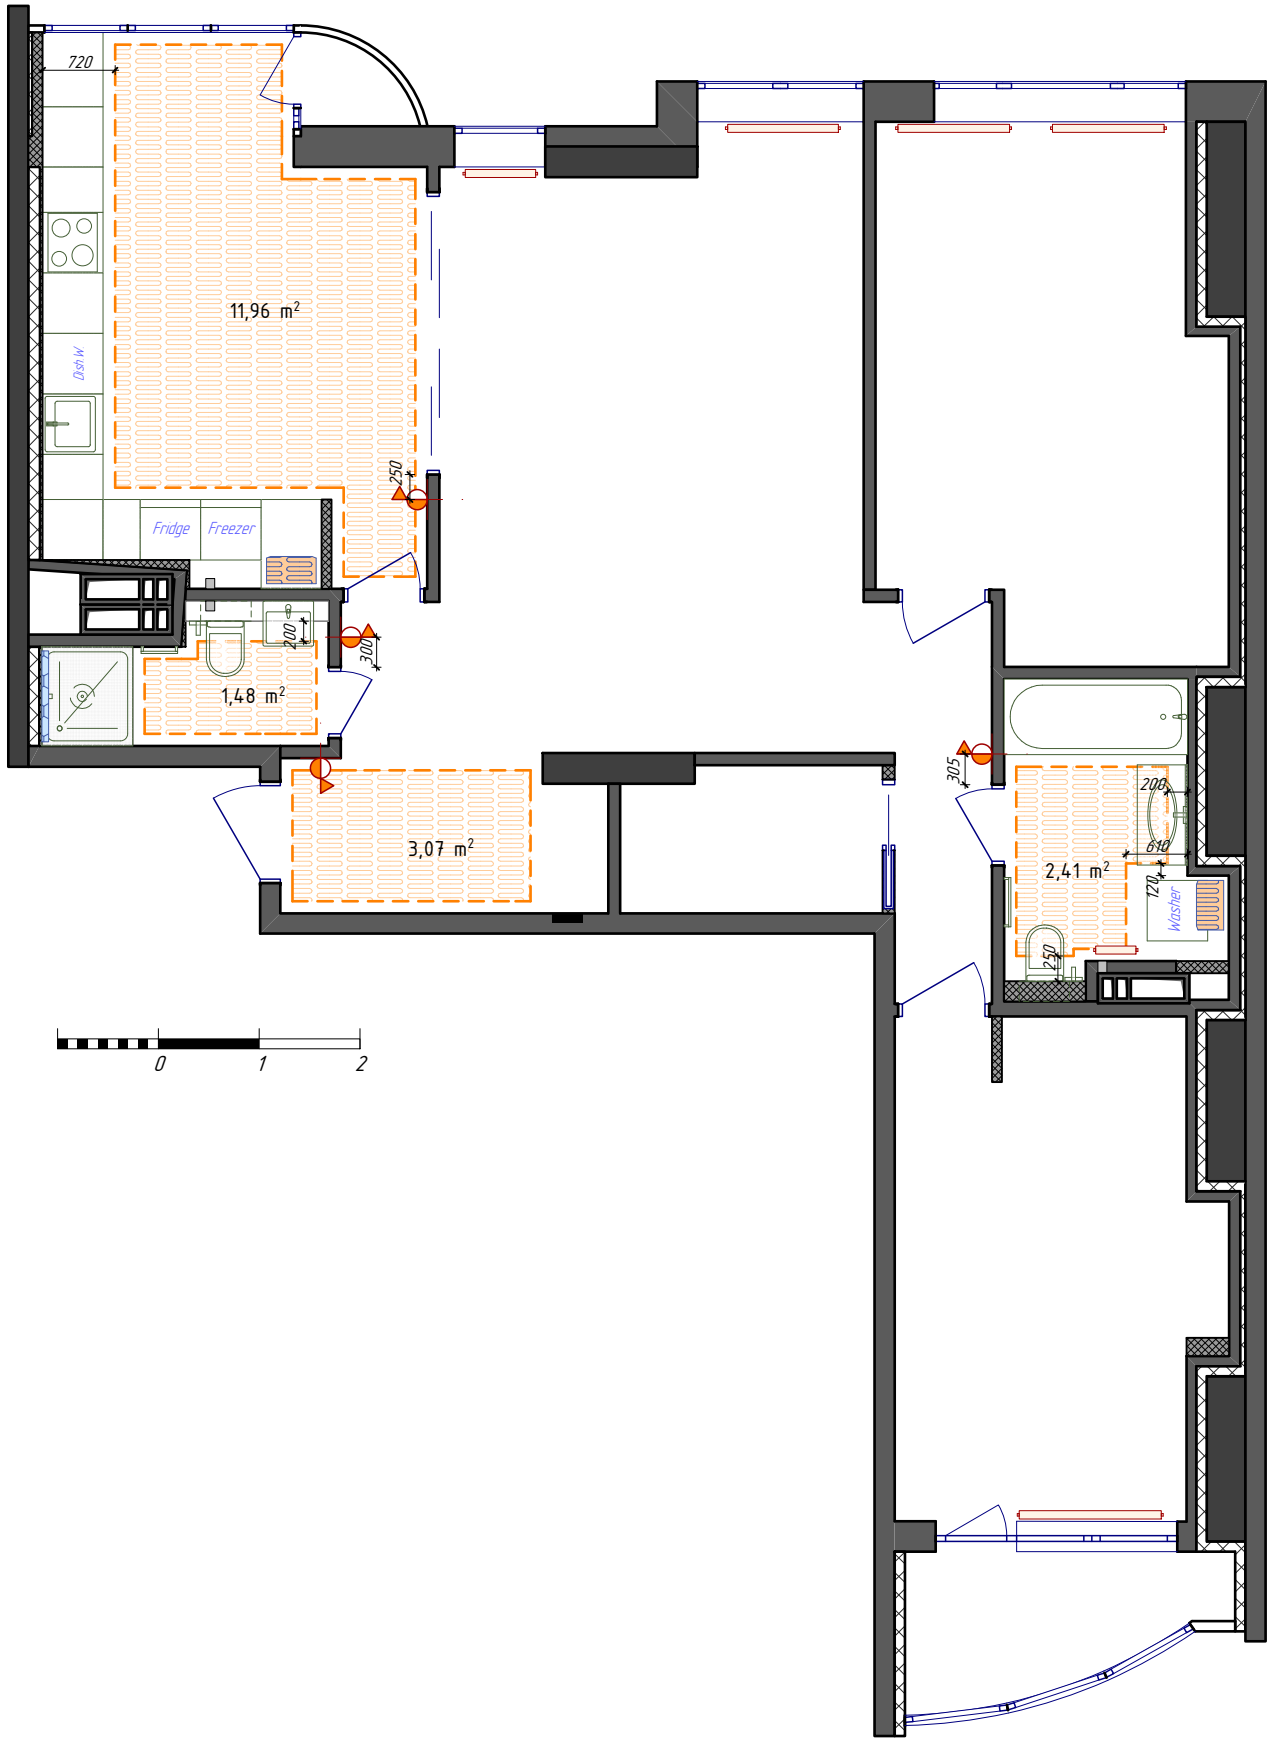

Умовні позначення

- вентблок
- ненесучі конструктивні елементи будівлі
- монолітні елементи, несучі конструкції
- допоміжні лінії
- терморегулятор підігріву підлоги
- підігрів підлоги (кабель)
- радіатор

Примітка:

- Прив'язка терморегулятора дана по центральній осі. Розташовувати на відстані 200мм від виступаючої конструкції або по центру конструкції (ніші), якщо не вказано іншого.
- Висота установки терморегуляторів 1200мм від чистої підлоги приміщення, якщо не вказано іншого. Допускається суміщення вмикачів та терморегуляторів в одну рамку.
- Теплу підлогу класти з відступом від виступаючих конструкцій 120мм, якщо не вказано іншого (погодити з майстром)
- Опалювальні прилади при встановленні центрувати відносно отворів та простінків, якщо не вказано іншого

П Р И М І Т К И

- Перед проведенням ремонтних робіт, провести уточнення розмірів змонтованих конструкцій по факту.
- Розміри вказані в міліметрах.
- Розміри та площі пораховані з урахуванням опорядження.
- Зовнішні стіни показано умовно.
- Існуючі стіни нанесено з урахуванням їх подальшого вирівнювання.


						ltr-17.09-KZS-Bass				AP
Зм.	Кіл.	Арк.	Ндок.	Підпис	Дата					
Замовник	Замовник					Дизайн-проект 3-кімнатної квартири 16-1, 16 поверх	Стадія	Аркуш	Аркуші	
Розробив	Пулинець А.						ДП	9		
Розробив										
Розробив						Схема зон підігріву підлоги M1:75				
Перевірив	Пулинець А.									

Замість інв. №

Підпис і дата

Інв. № ориг.

Схема вентиляції та кондиціонування

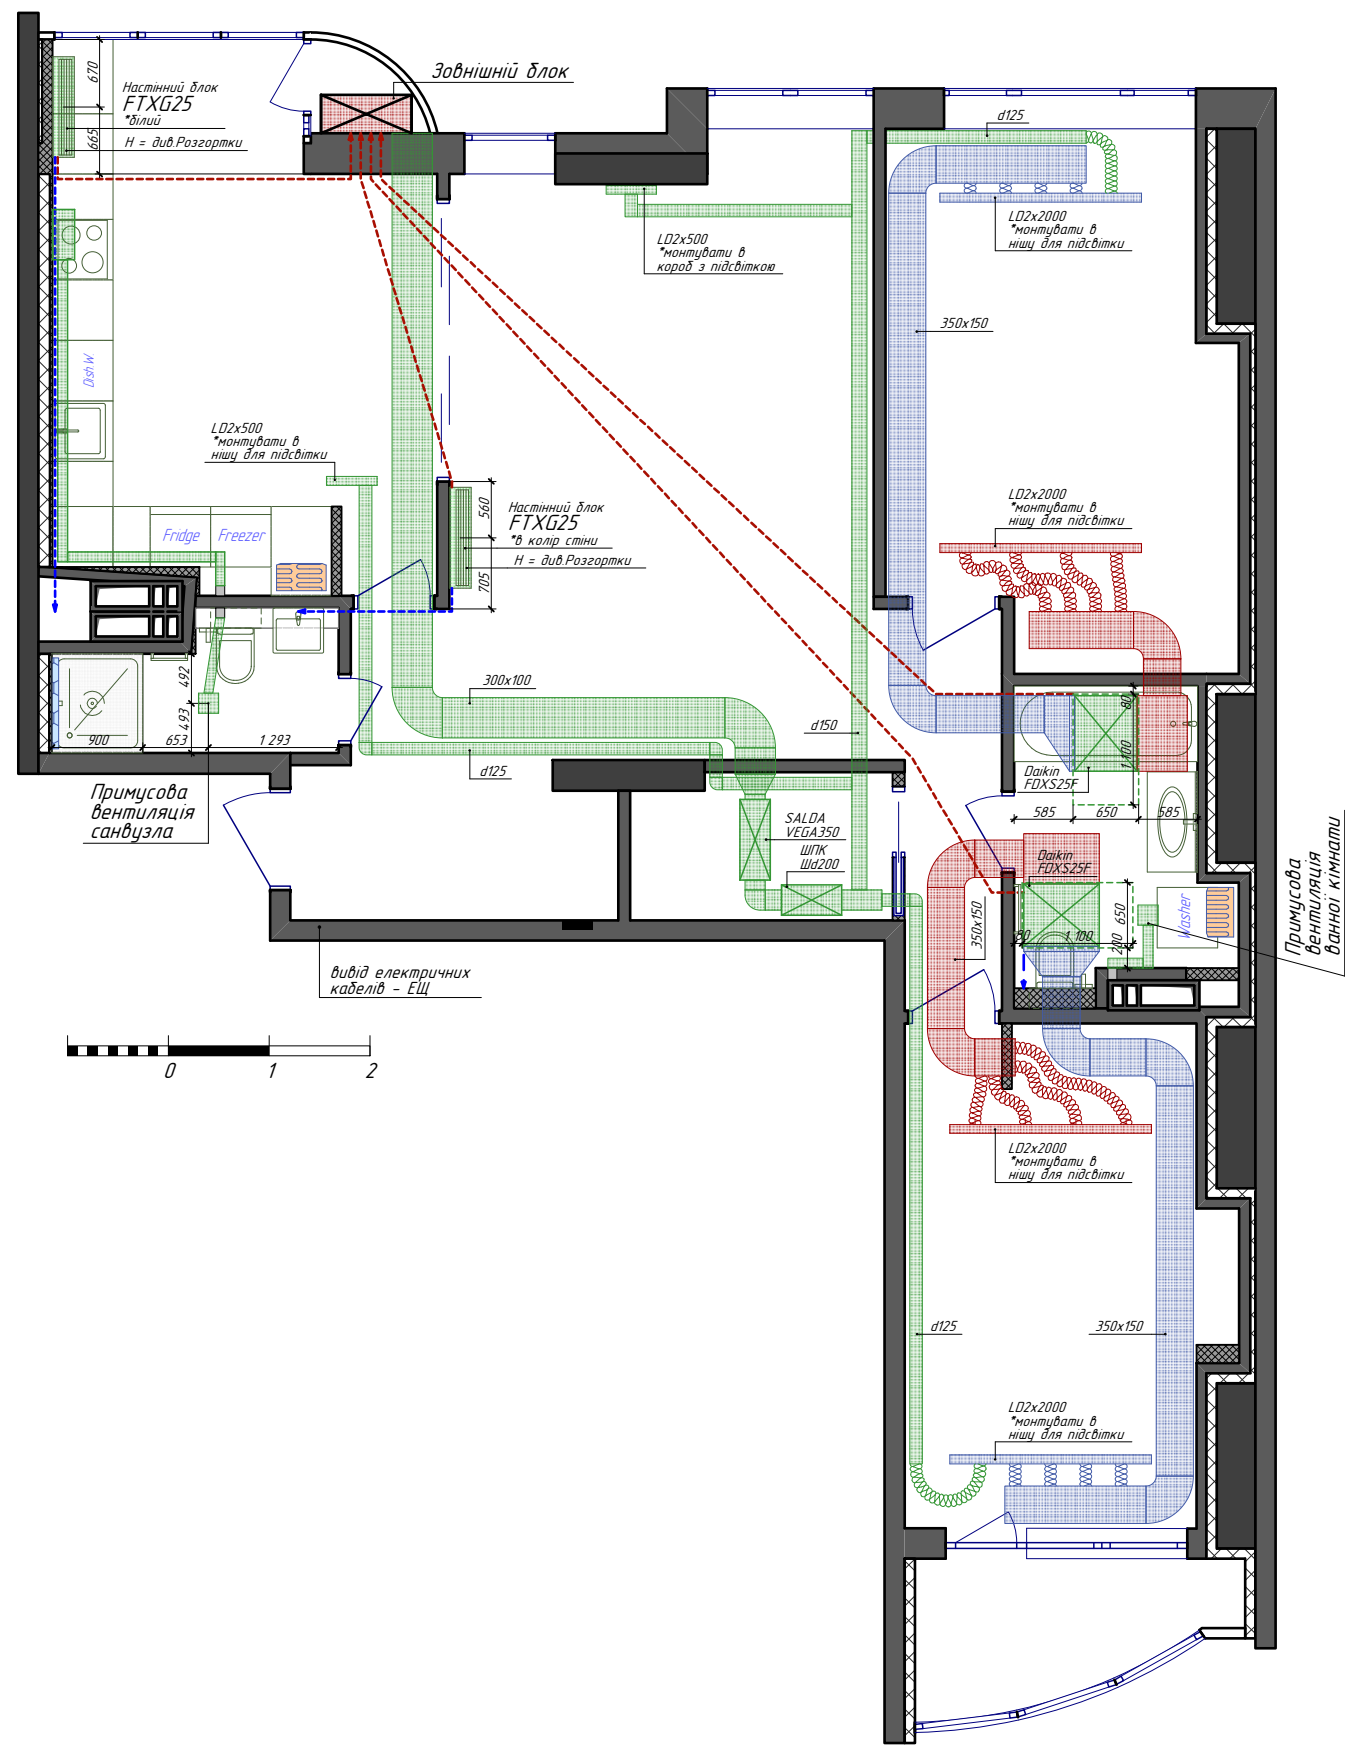

Умовні позначення

- вентблок
- ненесучі конструктивні елементи будівлі
- монолітні елементи, несучі конструкції
- допоміжні лінії
- канал примусової вентиляції
- канал забору повітря
- канал подачі повітря
- внутрішній блок системи кондиціонування
- зовнішній блок системи кондиціонування
- фріон
- дренаж

Примітка:

1. Модель внутрішніх/зовнішніх блоків погодити з замовником
2. В санвузлах вентиляція здійснюється за рахунок каналної вентиляції, розміщення вентилятора уточнити по факту

П Р И М І Т К И

1. Перед проведенням ремонтних робіт, провести уточнення розмірів змонтованих конструкцій по факту.
2. Розміри вказані в міліметрах.
3. Розміри та площі пораховані з урахуванням опорядження.
4. Зовнішні стіни показано умовно.
5. Існуючі стіни нанесено з урахуванням їх подальшого вирівнювання.


						ltr-17.09-KZS-Bass				AP
Зм.	Кіл.	Арк.	Ндок.	Підпис	Дата					
Замовник	Замовник					Дизайн-проект 3-кімнатної квартири 16-1, 16 поверх	Стадія	Аркуш	Аркушів	
Розробив	Пулинець А.						ДП	10		
Розробив										
Розробив						Схема вентиляції та кондиціонування M1:75				
Перевірив	Пулинець А.									

Замість інв. №

Підпис і дата

Інв. № ориг.

План стелі

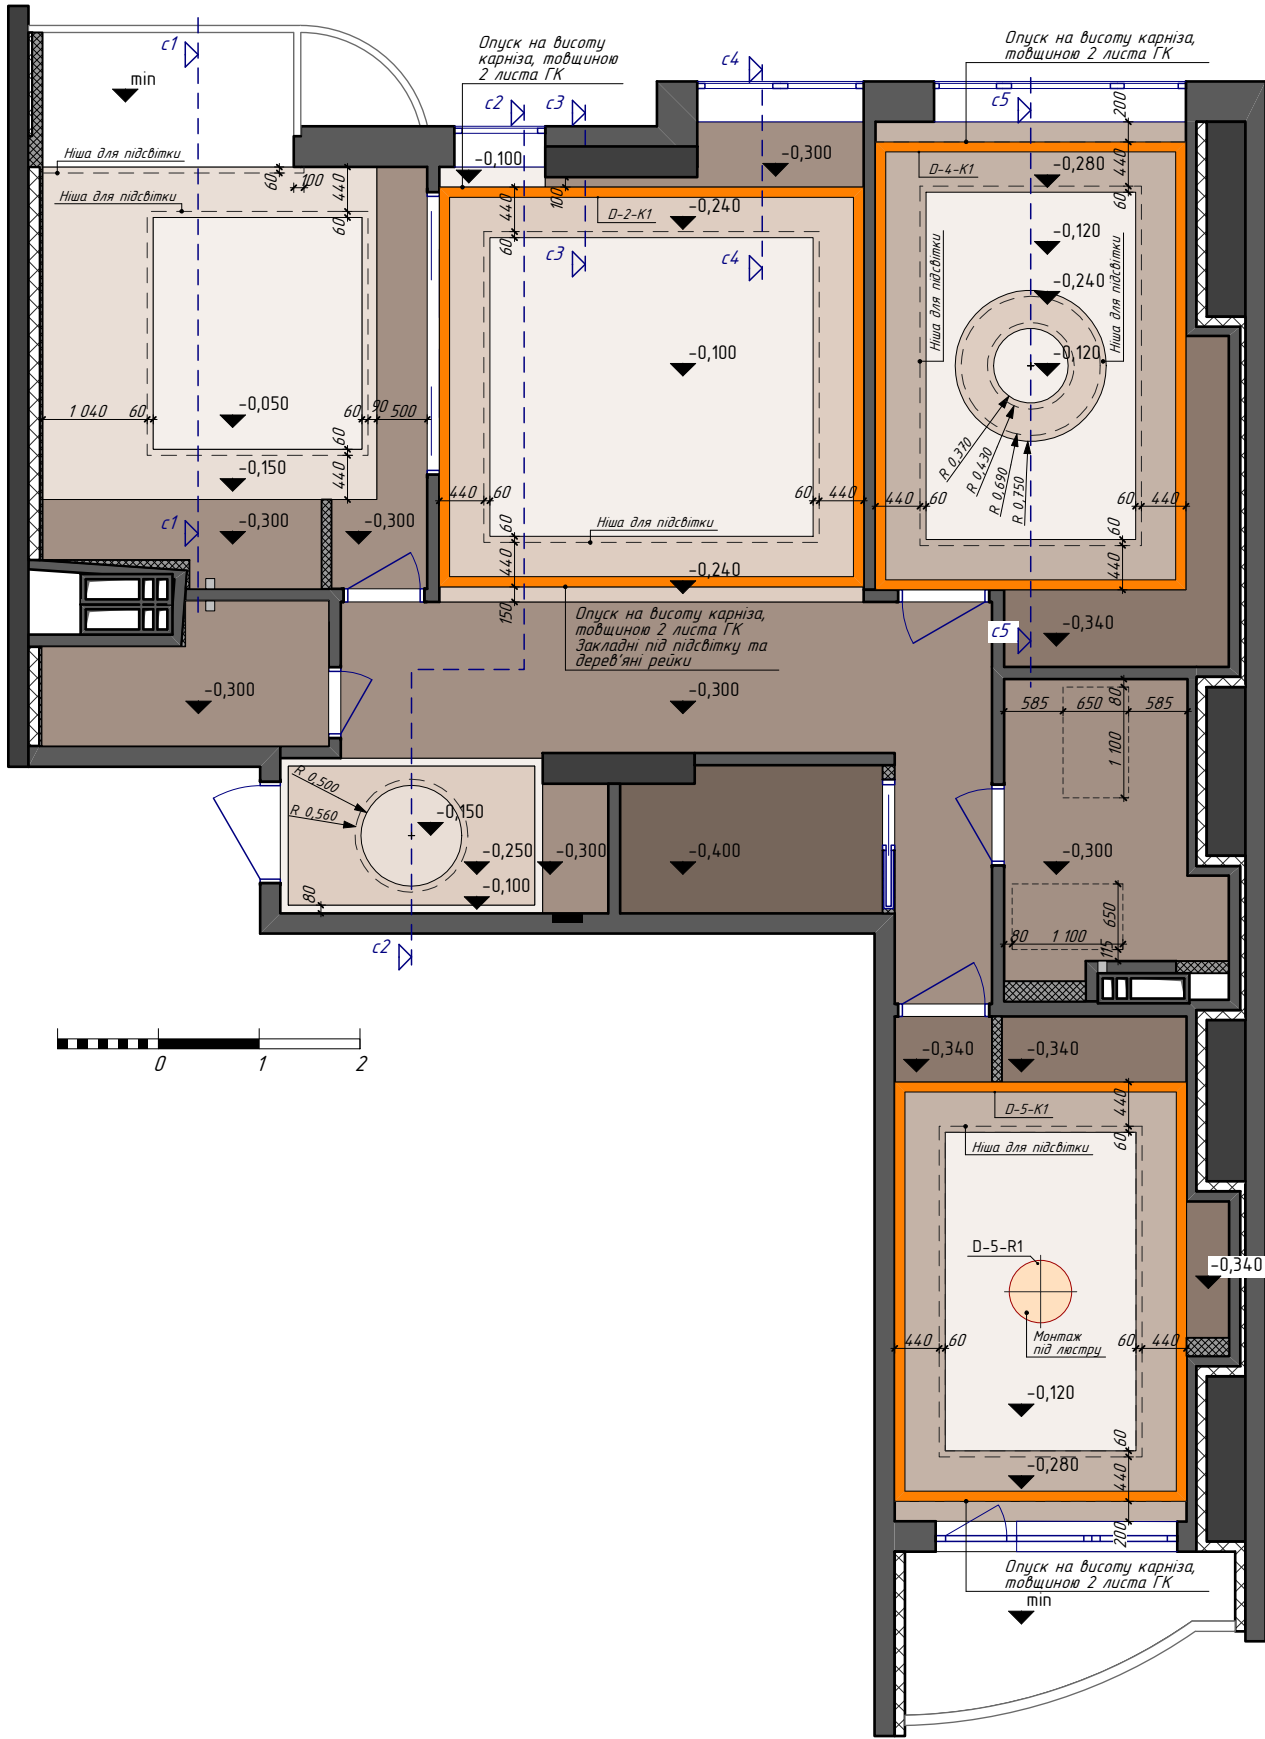

Умовні позначення

- вентблок
- ненесучі конструктивні елементи будівлі
- монолітні елементи, несучі конструкції
- допоміжні лінії
- мінімальний опуск стелі
- опуск стелі
- карниз
- молдинг
- стельова розетка



П Р И М І Т К И

- Перед проведенням ремонтних робіт, провести уточнення розмірів змонтованих конструкцій по факту.
- Розміри вказані в міліметрах.
- Розміри та площі пораховані з урахуванням опорядження.
- Зовнішні стіни показано умовно.
- Існуючі стіни нанесено з урахуванням їх подальшого вирівнювання.





Примітка:

- Передбачити монтаж вентиляційного короба для кухонної витяжки в підвісній стелі
- Робити мінімальні відступи від коробів вентиляції та витяжок

						ltr-17.09-KZS-Bass			AP
Зм.	Кіл.	Арк.	Ндок.	Підпис	Дата				
Замовник	Замовник					Дизайн-проект 3-кімнатної квартири 16-1, 16 поверх	Стадія	Аркуш	Аркушів
Розробив	Пулинець А.						ДП	11а	
Розробив									
Розробив						План стелі M1:75			
Перевірив	Пулинець А.								



Розрізи по стелі

P03pi3 C5-C5

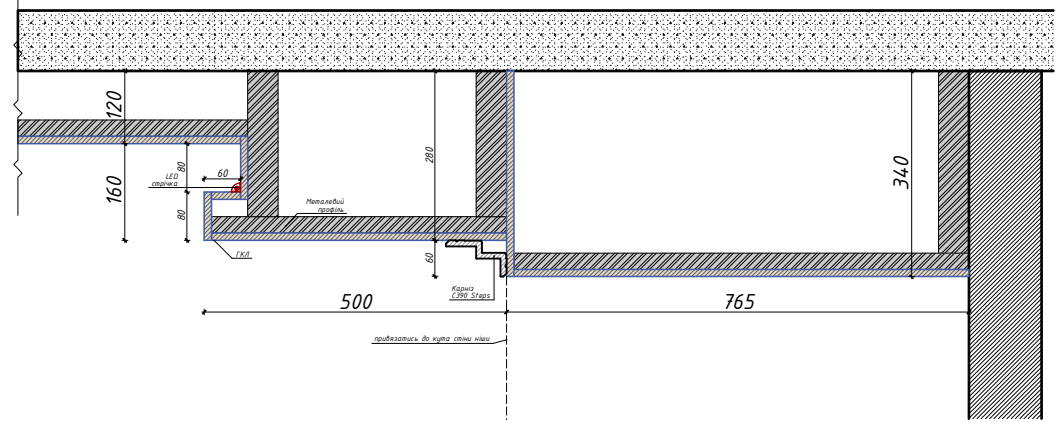
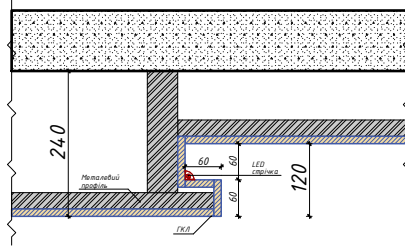
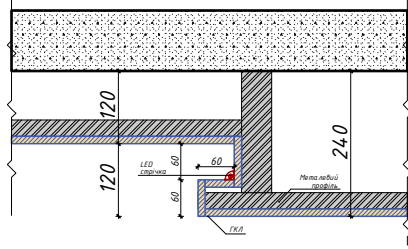
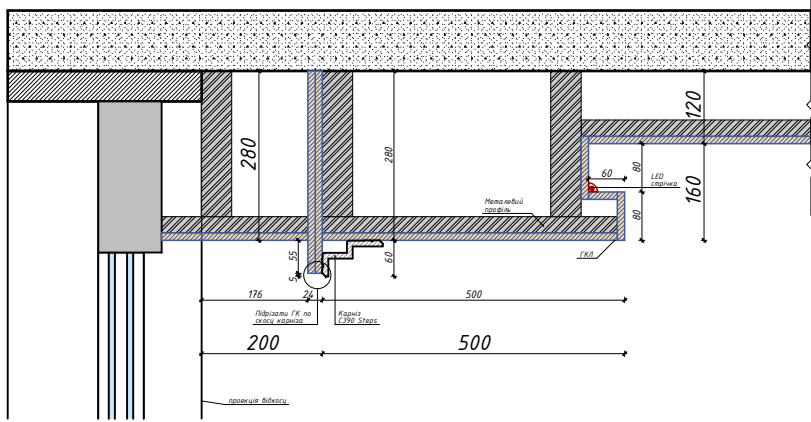


Внутрішня частина ГК
елементу "КОЛО" такаж
сама, як і зовнішня


Розріз c1-c1

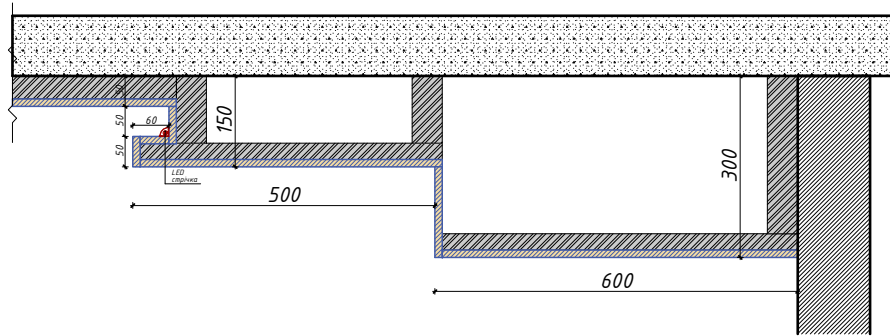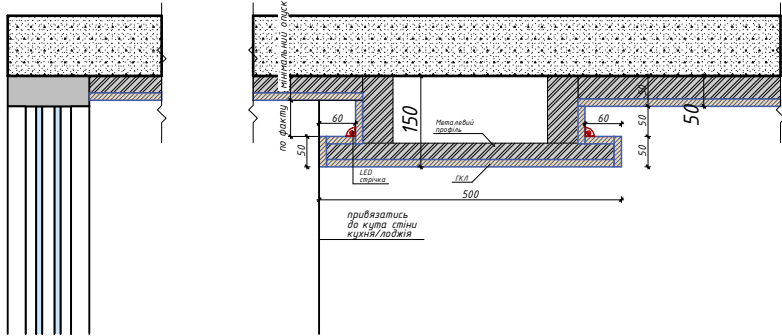


Розріз c2-c2

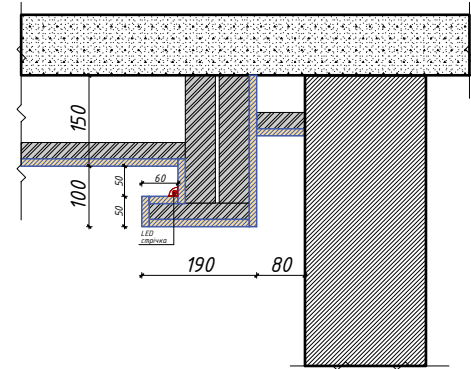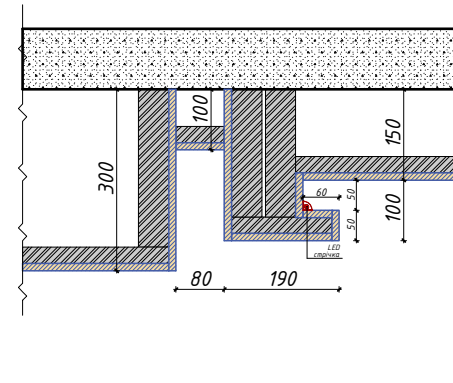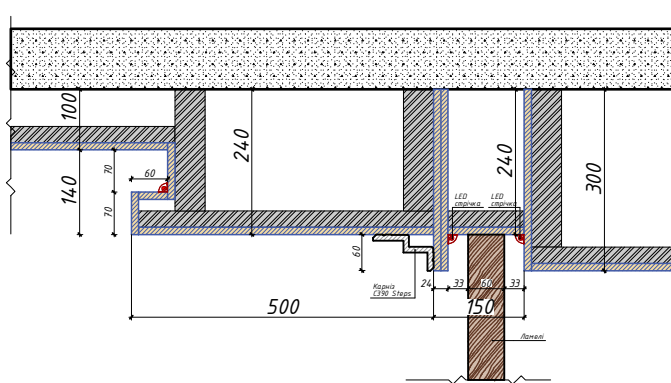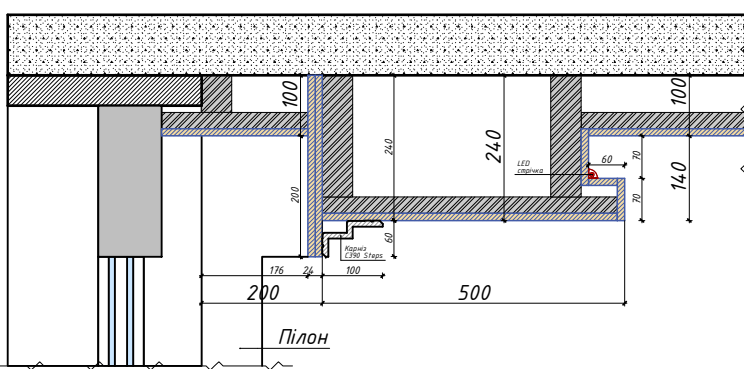

Розріз СЗ-СЗ

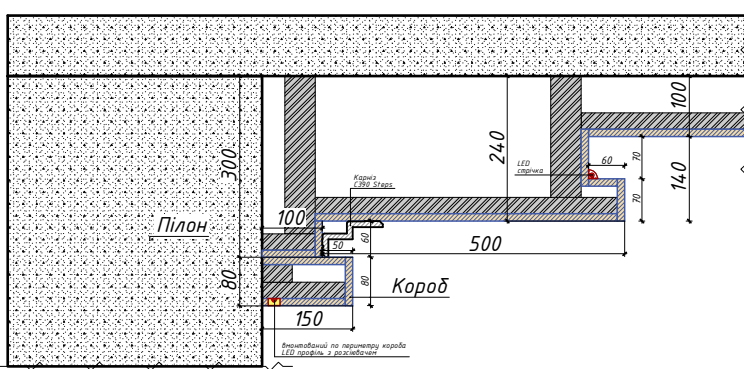

Розріз c4-c4

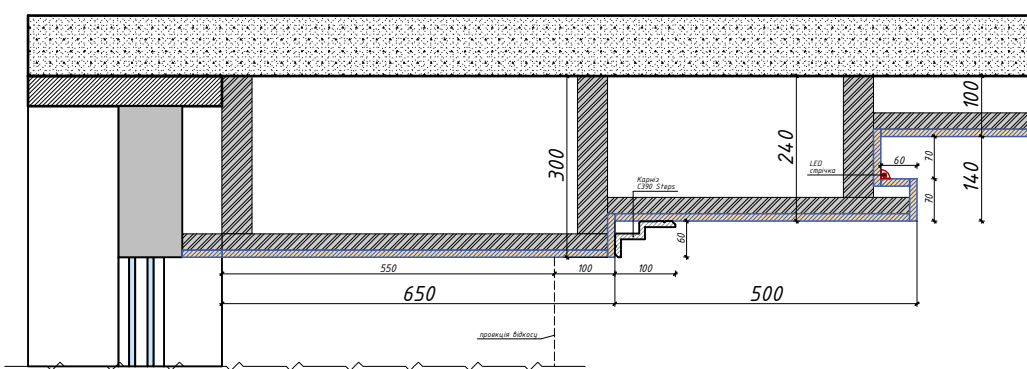


П Р И М І Т К И

1. Перед проведенням ремонтних робіт, провести уточнення розмірів змонтованих конструкцій по факту. Розміри вказані в міліметрах.
2. Товщина стін і площі пораховані з урахуванням опорядження.
3. Зовнішні стіни показано умовно.
4. Існуючі стіни нанесено з урахуванням їх подальшого вирівнювання.

						ltr-17.09-KZS-Bass				AP	
Зм.	Кіл.	Арк.	Ндок.	Підпис	Дата						
Замовник		Замовник				Дизайн-проект 3-кімнатної квартири 16-1, 16 поверх		Стадія	Аркуш	Аркушів	
Розробив		Пулинець А.			ДП			118			
Розробив											
Розробив						Розрізи по стелі M1:20					
Перевірив		Пулинець А.									

План розміщення освітлювальних приладів

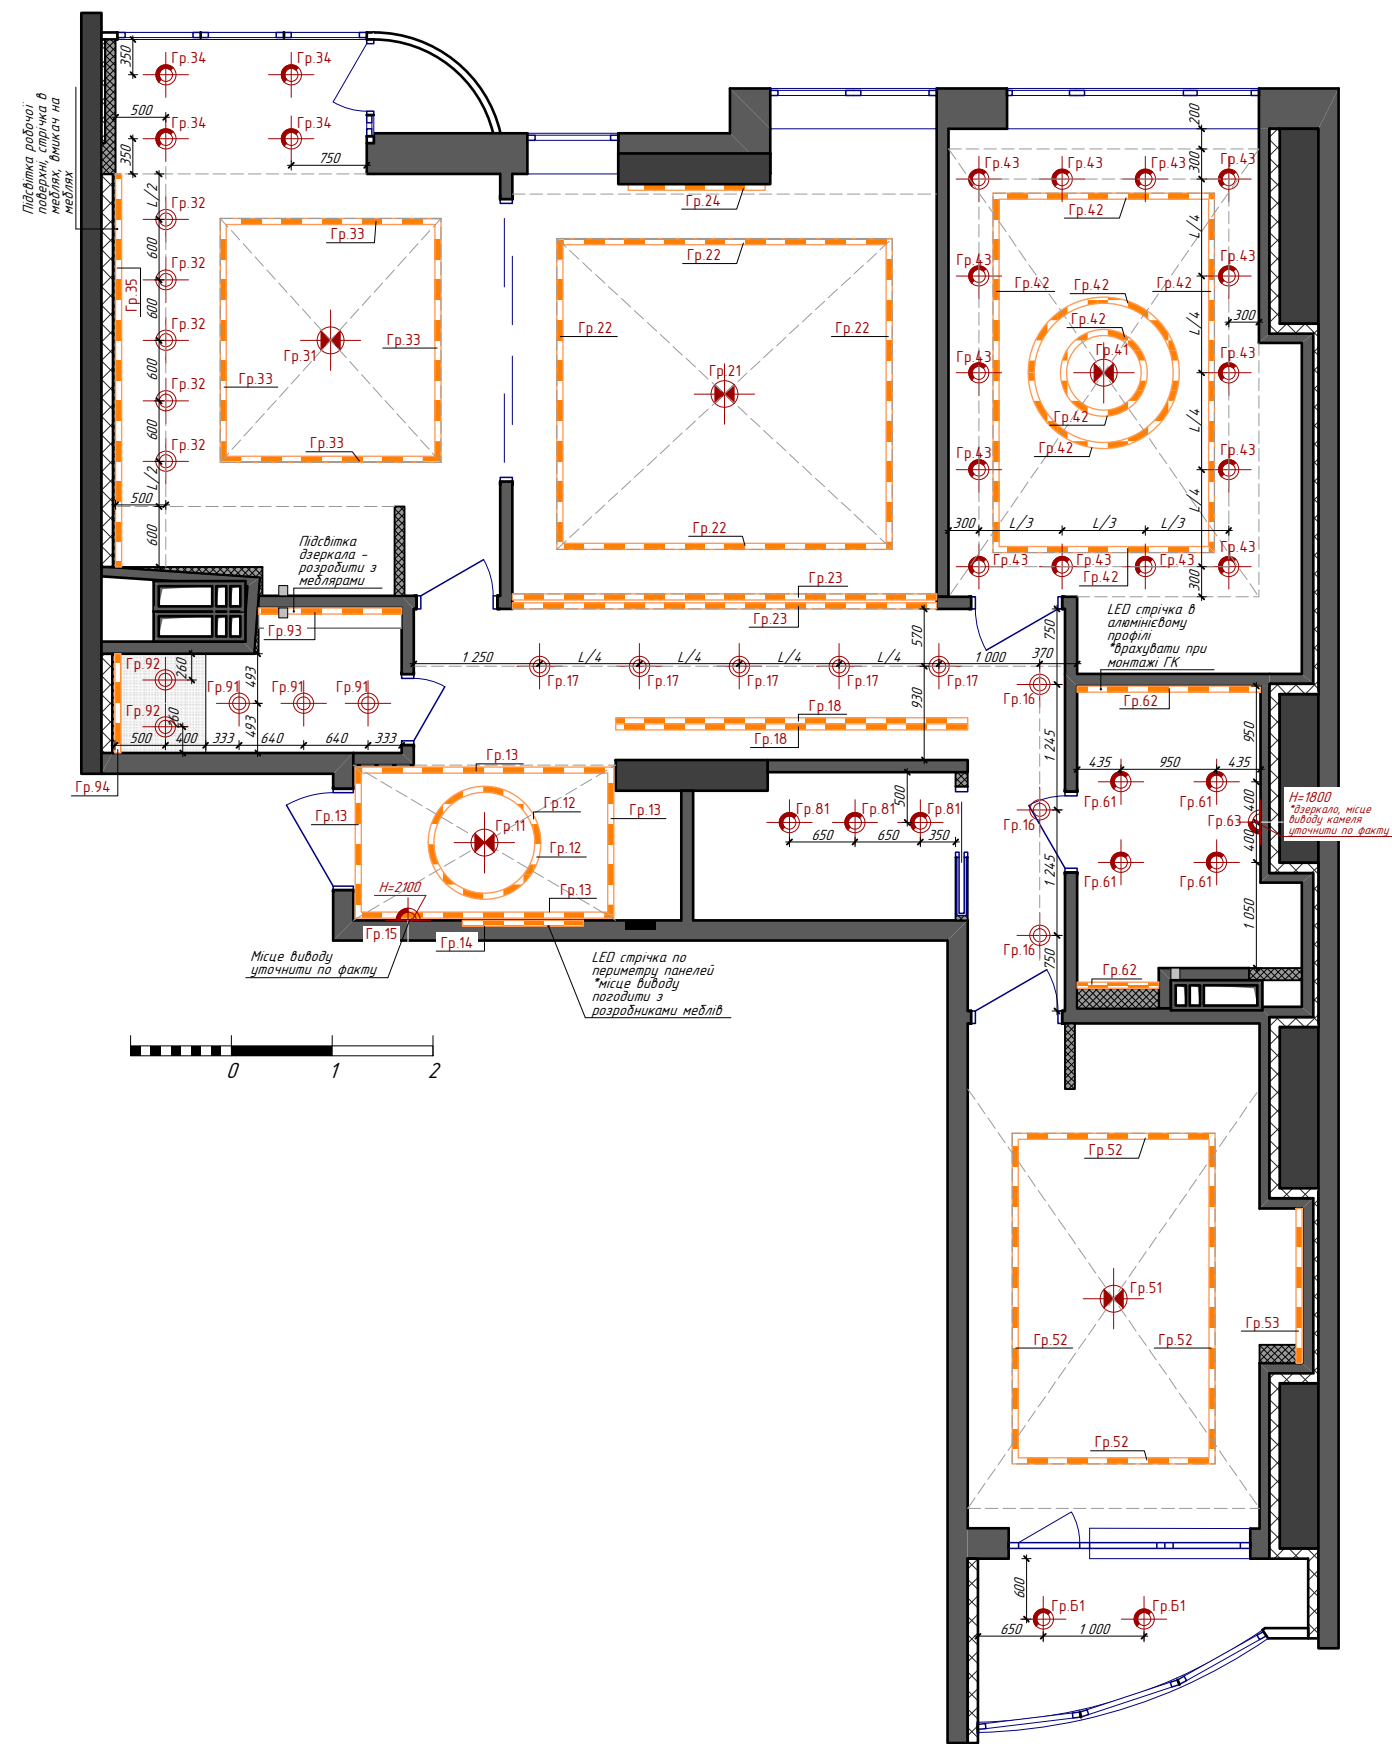

Умовні позначення


- вентблок
- ненесучі конструктивні елементи будівлі
- монолітні елементи, несучі конструкції
- допоміжні лінії
- світильник вмонтований
- світильник накладний
- світильник підвісний
- настінне освітлення (бра)
- контурна підсвітка (LED)

П Р И М І Т К И

- Перед проведенням ремонтних робіт, провести уточнення розмірів змонтованих конструкцій по факту.
- Розміри вказані в міліметрах.
- Розміри та площі пораховані з урахуванням опорядження.
- Зовнішні стіни показано умовно.
- Існуючі стіни нанесено з урахуванням їх подальшого вирівнювання.

						ІІІ-17.09-KZS-Bass			AP
Зм.	Кіл.	Арк.	Ндоп.	Підпис	Дата				
Замовник	Замовник					Дизайн-проект 3-кімнатної квартири 16-1, 16 поверх	Стадія	Аркуш	Аркушів
Розробив	Пулинець А.						ДП	12	
Розробив						План розміщення освітлювальних приладів М1:75			
Перевірив	Пулинець А.								

План розміщення освітлювальних приладів по групам включення

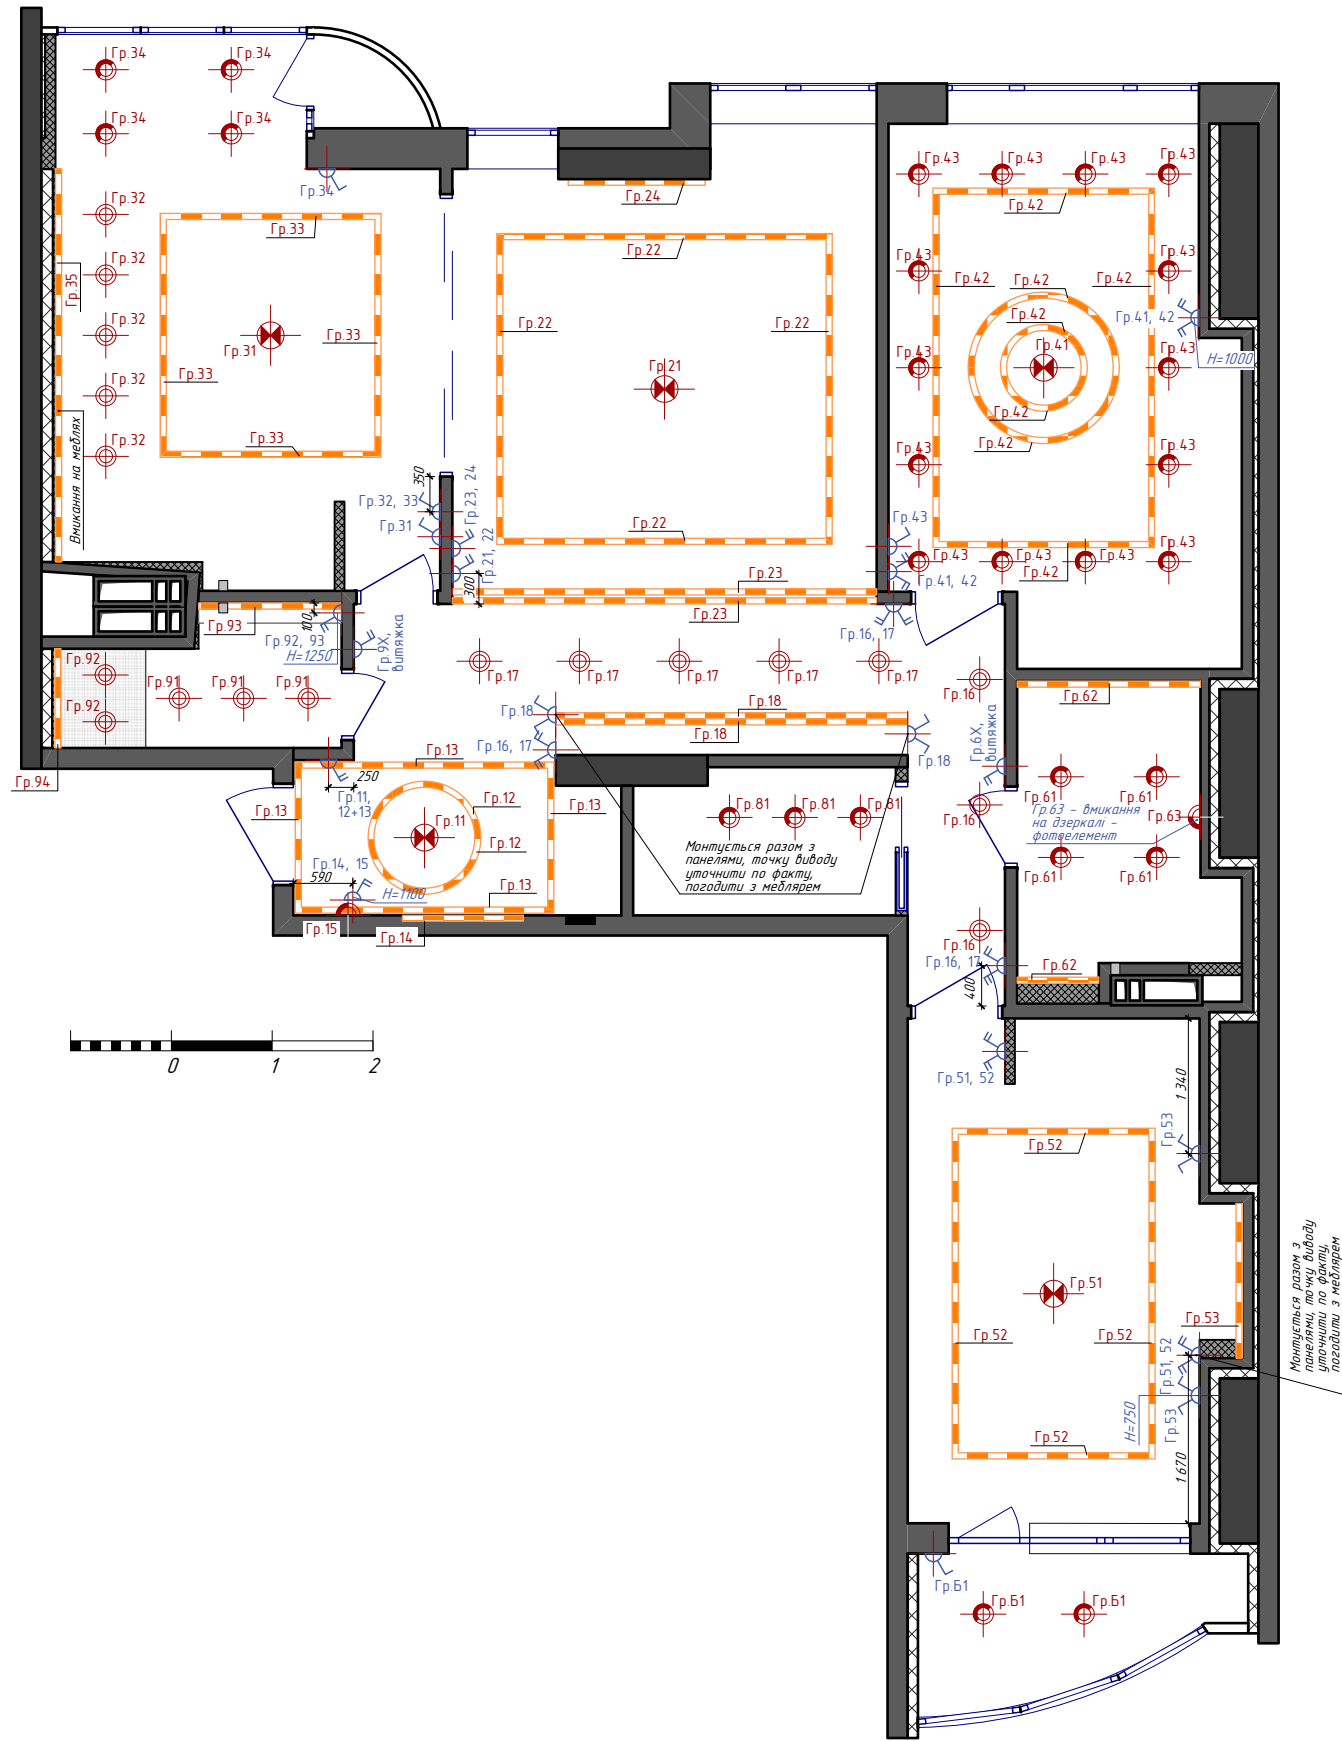

Умовні позначення

- вентблок
- ненесучі конструктивні елементи будівлі
- монолітні елементи, несучі конструкції
- допоміжні лінії
- вимикач одноклаві.
- вимикач двуклаві.
- вимикач одноклаві. прохідний
- вимикач двуклаві. прохідний

Примітка:

- Прив'язка вимикача дана по центральній осі
- Висота монтажу вимикачів 900мм від чистої підлоги приміщення, якщо не вказано іншого
- Вимикачі розташовувати на відстані 200мм від виступаючої конструкції або по центру конструкції (ніші), якщо не вказано іншого.
- Вимикачі для примусової витяжки санвузлів розташовувати поряд з вимикачами освітлення (допускається суміщення вимикачів в спільні блоки)
- На вимикачах з декількома клавішами та прив'язкою до одного приладу передбачено сценарне освітлення (декілька режимів освітлення), уточнити по факту
- Вмикання підсвітки дзеркал передбачається безпосередньо на приладі (якщо не вказано іншого)
- Вимикачі, які знаходяться на меблях, потребують уточнення їх положення по факту та узгодження з меблярем

П Р И М І Т К И

- Перед проведенням ремонтних робіт, провести уточнення розмірів змонтованих конструкцій по факту.
- Розміри вказані в міліметрах.
- Розміри та площі пораховані з урахуванням опорядження.
- Зовнішні стіни показано умовно.
- Існуючі стіни нанесено з урахуванням їх подальшого вирівнювання.

						ltr-17.09-KZS-Bass			AP
Зм.	Кіл.	Арк.	Ндок.	Підпис	Дата				
Замовник	Замовник					Дизайн-проект 3-кімнатної квартири 16-1, 16 поверх	Стадія	Аркуш	Аркушів
Розробив	Пулинець А.						ДП	13	
Розробив									
Розробив						План розміщення освітлювальних приладів по групам включення М1:75			
Перевірив	Пулинець А.								


Замість інв. №

Підпис і дата

інв. № ориг.

		Відомість освітлювальних приладів															
		Відомість освітлювальних приладів															
		Найменування приміщення	Номер групи світильників	Тип світильника	Виробник	Серія / Артикул				Тип лампи	Кількість, шт.	Загальна кількість, м.п.	Примітка				
		Хол	Гр.11	Світильник підвісний	люстра / накладна	нікель / хрусталь					1	---					
		Хол	Гр.12	Світлодіодна стрічка	по факту	температура освітлення - теплий				LED	2	3,52	підсвітка знизу і зверху шафи				
		Хол	Гр.13	Світлодіодна стрічка	по факту	температура освітлення - теплий				LED	4	7,66	підсвітка знизу і зверху шафи				
		Хол	Гр.14	Світлодіодна стрічка	по факту	температура освітлення - теплий				LED	1	1,20					
		Хол	Гр.15	Бра						LED	1	---	монтувати з дзеркалом та медлями				
		Коридор	Гр.16	Точковий вмонтований світильник	BPM	CUBE / ділиї / 8201.01.D60.3K					3	---					
		Коридор	Гр.17	Точковий вмонтований світильник	BPM	CUBE / ділиї / 8201.01.D60.3K					5	---					
		Коридор	Гр.18	Світлодіодна стрічка	по факту	температура освітлення - теплий				LED	2	7,00	підсвітка знизу і зверху шафи				
		Загальна кімната	Гр.21	Світильник підвісний	люстра / накладна	нікель / хрусталь					1	---					
		Загальна кімната	Гр.22	Світлодіодна стрічка	по факту	температура освітлення - теплий				LED	4	12,82					
		Загальна кімната	Гр.23	Світлодіодна стрічка	по факту	температура освітлення - теплий				LED	2	8,42					
		Загальна кімната	Гр.24	Світлодіодна стрічка	по факту	температура освітлення - теплий				LED	1	1,36	підсвітка у внутрішній частині ГК коробу				
		Кухня	Гр.31	Світильник підвісний	люстра / накладна	нікель / хрусталь					1	---					
		Кухня	Гр.32	Точковий вмонтований світильник	BPM	KONI / ділиї / 3160.03.D40.3K					5	---					
		Кухня	Гр.33	Світлодіодна стрічка	по факту	температура освітлення - теплий				LED	4	9,22					
		Кухня	Гр.34	Точковий накладний світильник	BPM	CUBE / ділиї матовий / 8207.01.D60.3K					4	---					
		Кухня	Гр.35	Світлодіодна стрічка	по факту	температура освітлення - теплий				LED	1	3,90	підсвітка робочої поверхні кухні				
		Дитяча	Гр.41	Світильник підвісний	люстра / накладна	нікель / хрусталь					1	---					
		Дитяча	Гр.42	Світлодіодна стрічка	по факту	температура освітлення - теплий				LED	8	18,56					
		Дитяча	Гр.43	Точковий накладний світильник	Swarovski	накладний з кристалом					14	---					
		Спальня	Гр.51	Світильник підвісний	ODEON LIGHT	ADRIANA / 3922/8				E14	1	---					
		Спальня	Гр.52	Світлодіодна стрічка	по факту	температура освітлення - теплий				LED	4	10,58					
		Спальня	Гр.53	Світлодіодна стрічка	по факту	температура освітлення - теплий				LED	1	1,54	в медлях				
		Ванна кімната	Гр.61	Точковий накладний світильник	BPM	CUBE / ділиї матовий / 8207.01.D60.3K					4	---					
		Ванна кімната	Гр.62	Світлодіодна стрічка	по факту	температура освітлення - теплий				LED	2	2,63	вологозахисна				
		Ванна кімната	Гр.63	Бра	підсвітка на дзеркалі						1	---	вмикання з фотоелементом				
		Гардеробна	Гр.81	Точковий накладний світильник	EUROLAMP	ділиї / ownlight 12W 3000K				LED	3	---					
Замість інв. №		Санвузол	Гр.91	Точковий вмонтований світильник	BPM	CUBE / ділиї / 8201.01.D60.3K					3	---					
		Санвузол	Гр.92	Точковий вмонтований світильник	BPM	SU / ділиї / 3220.02					2	---	підвищений IP				
		Санвузол	Гр.93	Світлодіодна стрічка	по факту	температура освітлення - теплий				LED	1	1,42	вологозахисна				
		Санвузол	Гр.94	Світлодіодна стрічка	по факту	RGB				LED	1	0,99	вологозахисна				
Підпис і дата		Лоджія	Гр.Б1	Точковий вмонтований світильник	BPM	CUBE / ділиї матовий / 8207.01.D60.3K					2	---					
		Примітка: 1. Кількість і положення обладнання уточнити по факту 2. В санвузлах, при потребі замінити обладнання з вищим IP 3. Всі світильники світлодіодні або з світлодіодними лампами, якщо не вказано іншого 4. Температура освітлення теплий (3600K), якщо не вказано іншого											lfr-17.09-KZS-Bass			AP	
Інв. № орг.							Зм.		Кіл.	Арк.	Ндок.	Підпис					
		Замовник		Замовник					ДП	14							
		Розробив		Пулинець А.													
		Розробив															
		Розробив							Відомість освітлювальних приладів								
Перевірив		Пулинець А.															

План розміщення розеток та електропроводів

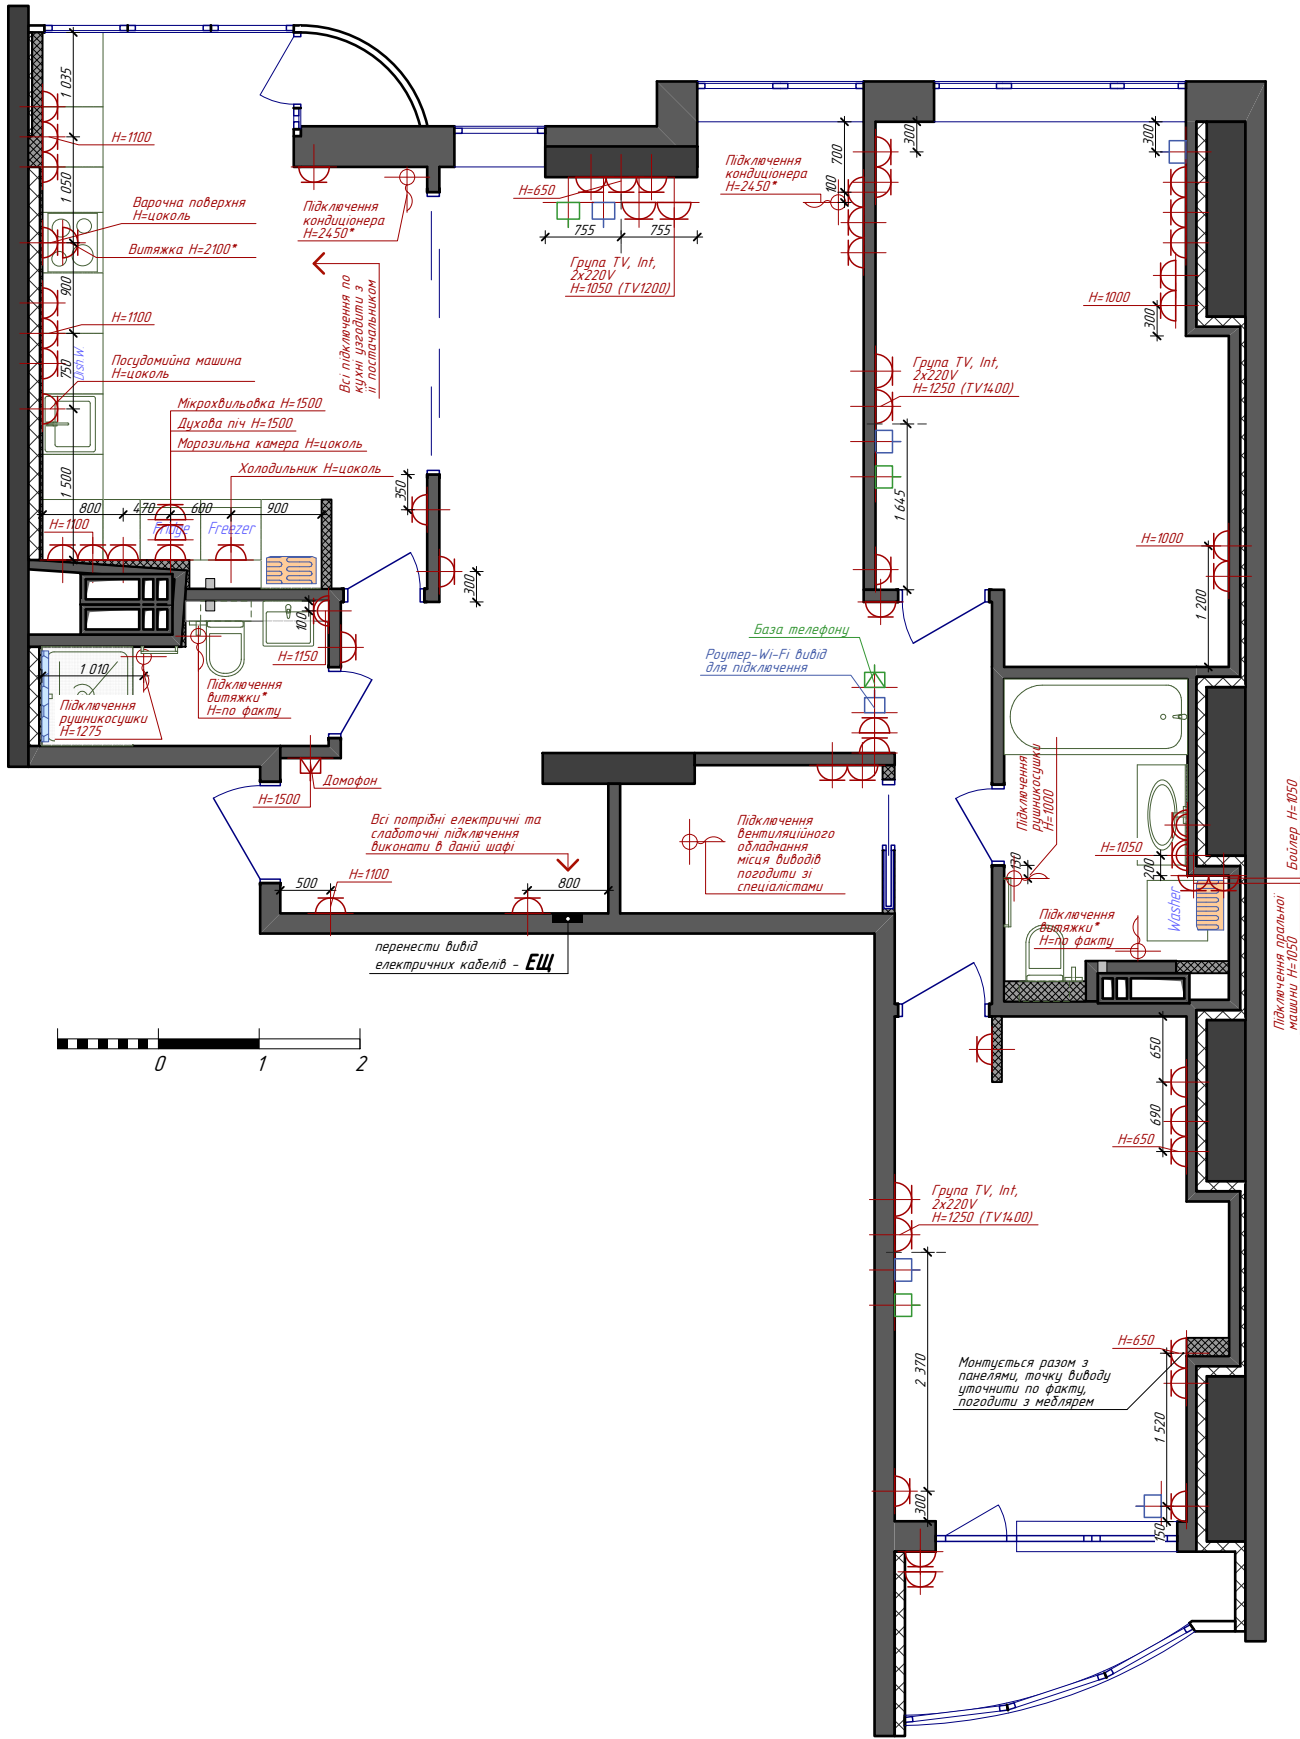

Умовні позначення

- вентблок
- ненесучі конструктивні елементи будівлі
- монолітні елементи, несучі конструкції
- допоміжні лінії

Позначення	Тип	Кількість, шт.
	- розетка 220 V	61
	- розетка 220 V вологозахищена	3
	- розетка домофон (відеофон)	1
	- розетка мережа	6
	- вивід електроживлення	7
	- розетка телефон	1
	- розетка ТВ	3

Примітка:

- Розводку, за підвісними стелями та в ГК елементах виконати в гофршлангах згідно діючих норм
- Каркас гіпсокартонних стель заземлити згідно діючих норм
- Всі розетки заземлити згідно діючих норм
- До кожної телефонної розетки прокласти власну лінію
- З'єднання кабелів в коробках розгалуження виконати на спайці
- Всі електромонтажні роботи виконати до початку штукатурних робіт
- Коробки розеток монтувати на висоті 300 мм від рівня підлоги, якщо не вказано іншого
- Розміщення та склад розеток телевізійного обладнання узгоджується та уточнюється після придбання обладнання
- Всі розміри на кресленні дані до центру розетки, як по вертикалі, так і по горизонталі.
- Прив'язка груп розеток вказана на плані (від центру групи або від крайньої/нижньої розетки)
- Розетки у ванній кімнаті встановити вологозахисні
- Випуски електрокабелю для елементів кондиціонування та вентиляції уточнити по факту
- Розміщення електропроводів позначені (*) потребують уточнення по факту або узгодження з підрядником
- Приховані розетки - використати чорновий варіант електрофурнітури
- Допускається суміщення розеток та мережевих виводів в спільні блоки
- ЕЩ - перенести, прихований в шафі


П Р И М І Т К И

- Перед проведенням ремонтних робіт, провести уточнення розмірів змонтованих конструкцій по факту.
- Розміри вказані в міліметрах.
- Розміри та площі пораховані з урахуванням опорядження.
- Зовнішні стіни показано умовно.
- Існуючі стіни нанесено з урахуванням їх подальшого вирівнювання.

Замість інв. №	
Підпис і дата	
Інв. № орг.	

						ltr-17.09-KZS-Bass			AP
Зм.	Кіл.	Арк.	Ндок.	Підпис	Дата				
Замовник	Замовник					Дизайн-проект 3-кімнатної квартири 16-1, 16 поверх	Стадія	Аркуш	Аркушів
Розробив	Пулинець А.						ДП	15	
Розробив						План розміщення розеток та електропроводів M1:75			
Перевірив	Пулинець А.								

Специфікація заповнення отворів

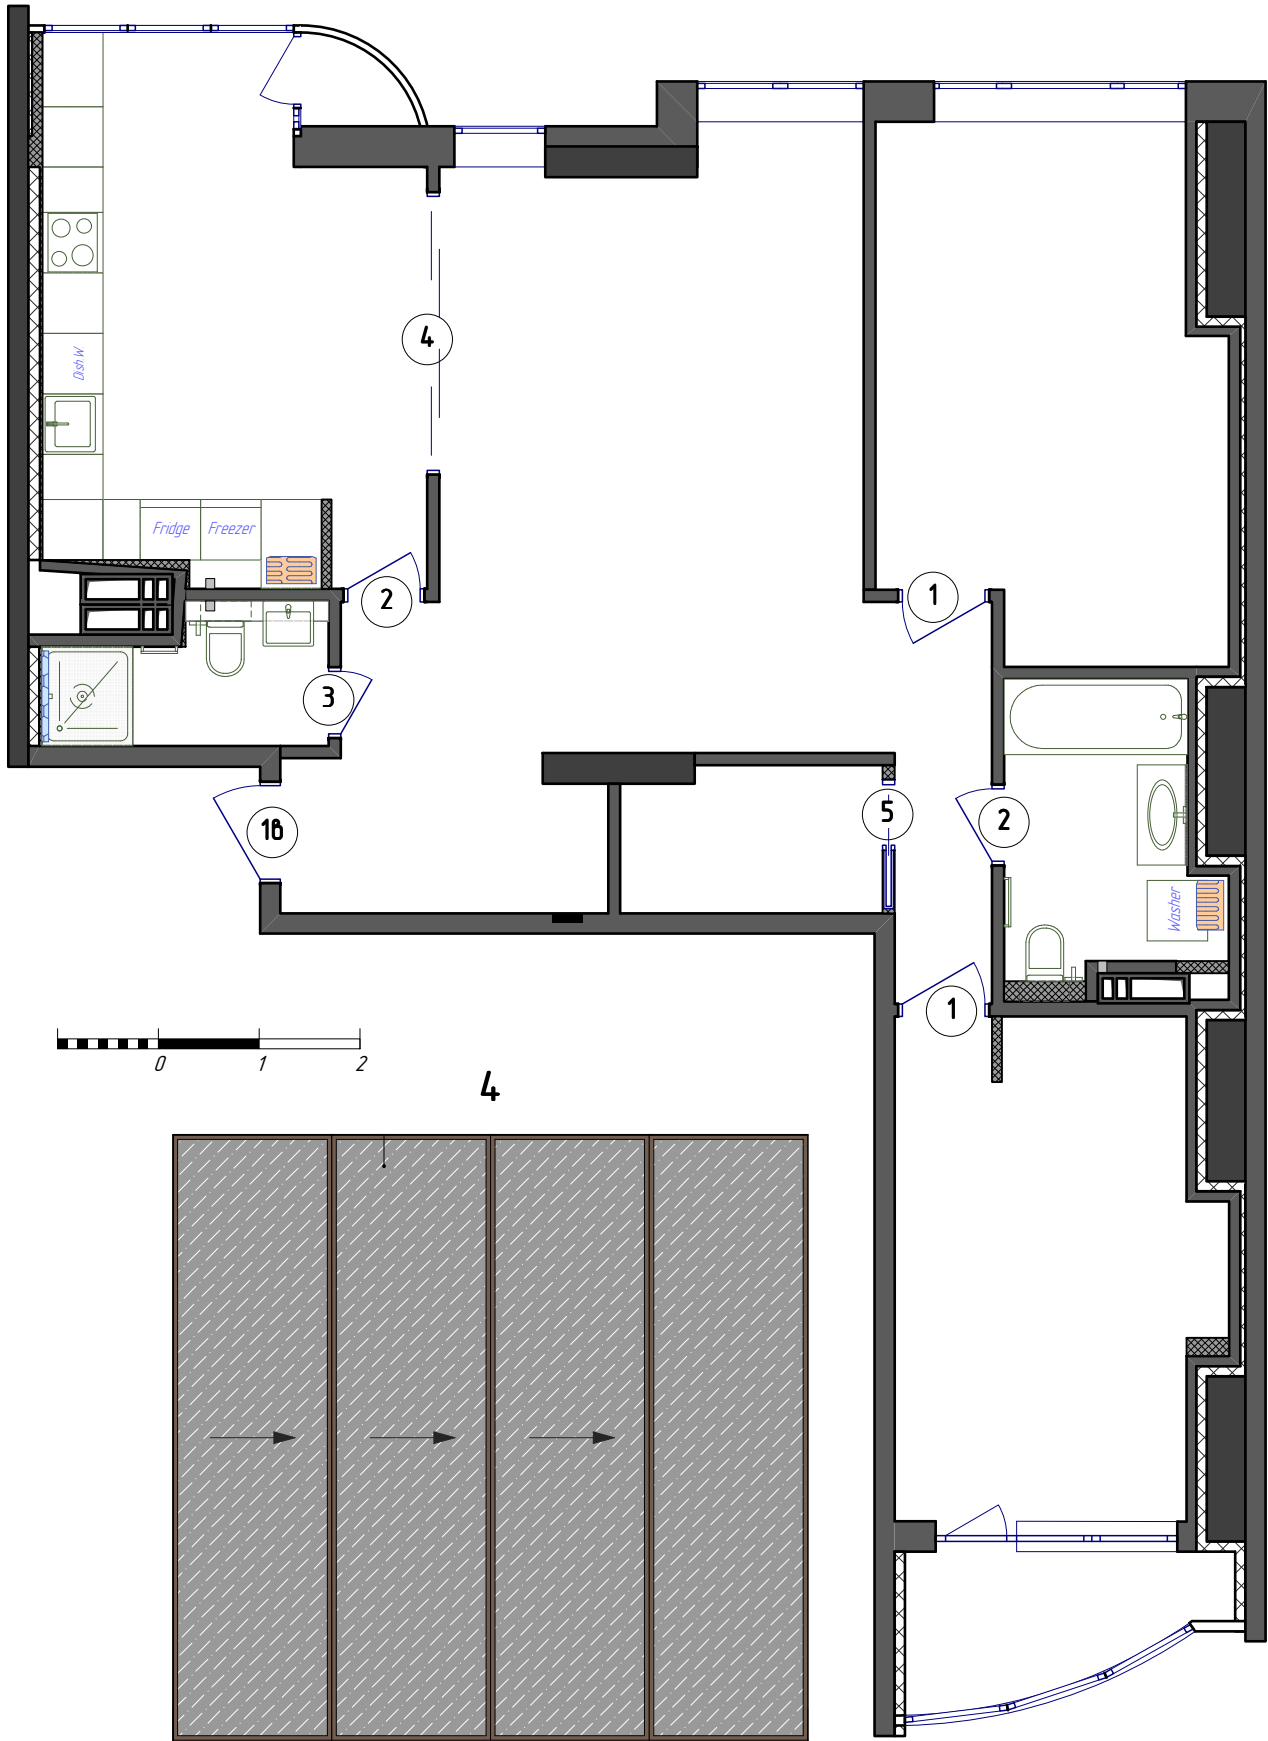

П Р И М І Т К И

- 1. Перед проведенням ремонтних робіт, провести уточнення розмірів змонтованих конструкцій по факту.
- 2. Розміри вказані в міліметрах.
- 3. Розміри та площі пораховані з урахуванням опорядження.
- 4. Зовнішні стіни показано умовно.
- 5. Існуючі стіни нанесено з урахуванням їх подальшого вирівнювання.



Специфікація дверей

Марка за проектом	Найменування	Розміри отвору ВхН мм	Розміри полотна ВхН мм	Кількість, шт	Приміка
1	Двері внутрішні міжкімнатні, праві	900х2100	800х2000	2	
2	Двері внутрішні міжкімнатні, праві	800х2100	700х200	2	
3	Двері внутрішні міжкімнатні, ліві	700х2100	600х2000	1	
4	Розсувна система	2800х2670	по факту	1	
5	Двері внутрішні міжкімнатні, зсувні вліво	700х2670	750х2670	1	Розробити, як частину медлів шафи та гардеробної
1b	Двері металеві вхідні в квартиру	1005х2100		1	Накладна панель аналогічна фасаду міжкімнатних дверей

Зовнішній вигляд дверей

1, 2, 3, 1b


5

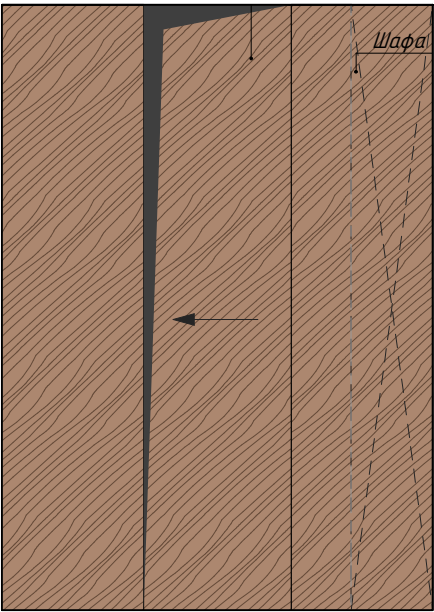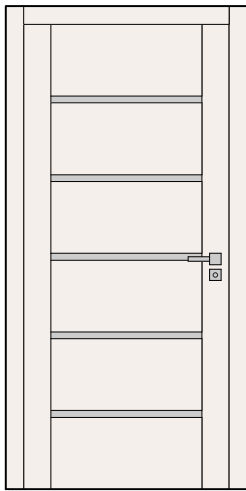

Примітка:



- 1. Двері в санвузлі з внутрішньої сторони обладнати механізмом для зачинення
- 2. У потрібних місцях встановити відбійники
- 3. Усі міжкімнатні двері - шпонований МДФ

						ltr-17.09-KZS-Bass				AP	
Зм.	Кіл.	Арк.	Ндок.	Підпис	Дата						
Замовник	Замовник					Дизайн-проект 3-кімнатної квартири 16-1, 16 поверх	Стадія	Аркуш	Аркушів		
Розробив	Пулинець А.						ДП	16			
Розробив											
Розробив						Специфікація заповнення отворів M1:75					
Перевірив	Пулинець А.										


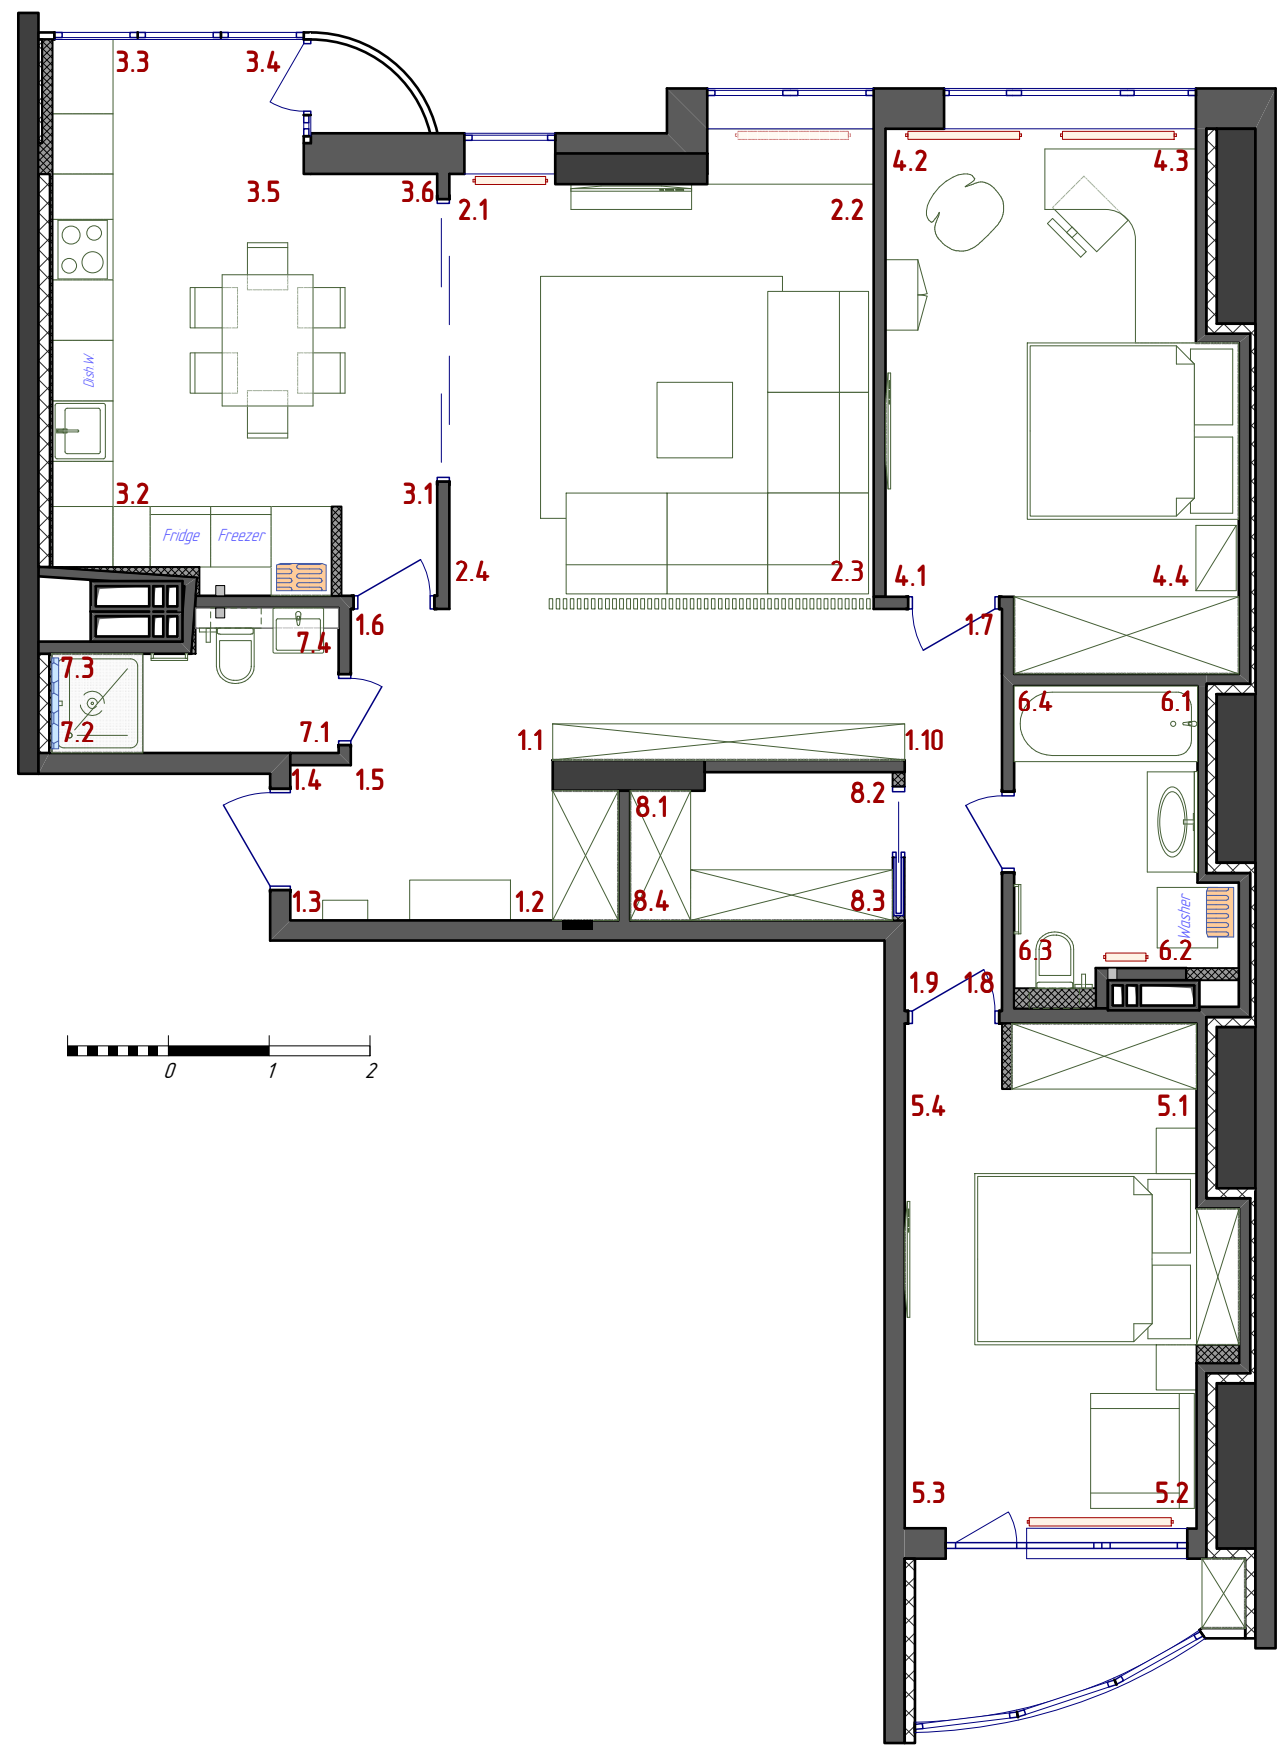


П Р И М І Т К И

1. Перед проведенням ремонтних робіт, провести уточнення розмірів змонтованих конструкцій по факту.
2. Розміри вказані в міліметрах.
3. Розміри та площі пораховані з урахуванням опорядження.
4. Зовнішні стіни показано умовно.
5. Існуючі стіни нанесено з урахуванням їх подальшого вирівнювання.

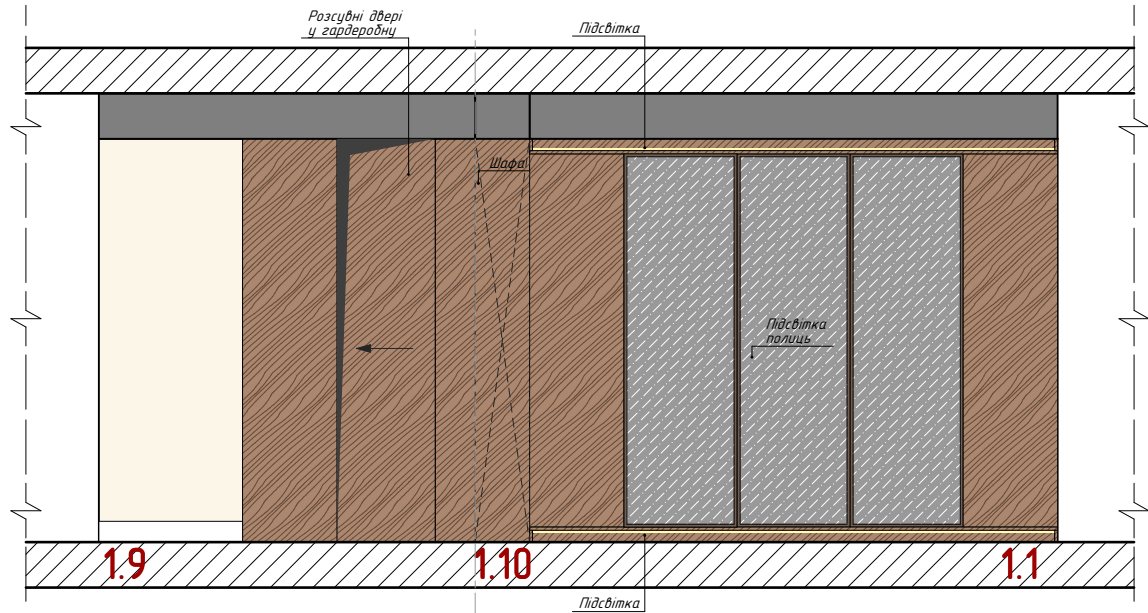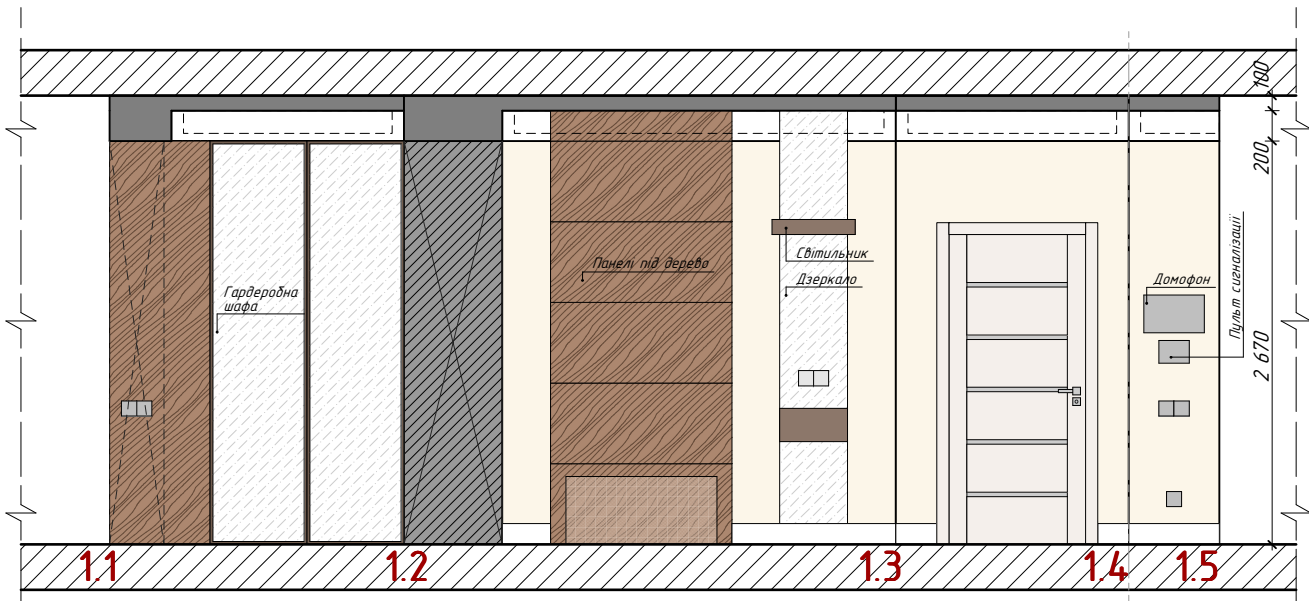



						ltr-17.09-KZS-Bass			AP
Зм.	Кіл.	Арк.	Ндок.	Підпис	Дата	Дизайн-проект 3-кімнатної квартири 16-1, 16 поверх	Стадія	Аркуш	Аркушів
Замовник	Замовник						ДП	17	
Розробив	Пулинець А.								
Розробив									
Розробив						Розгортки / Хол / M1:50			
Перевірив	Пулинець А.								

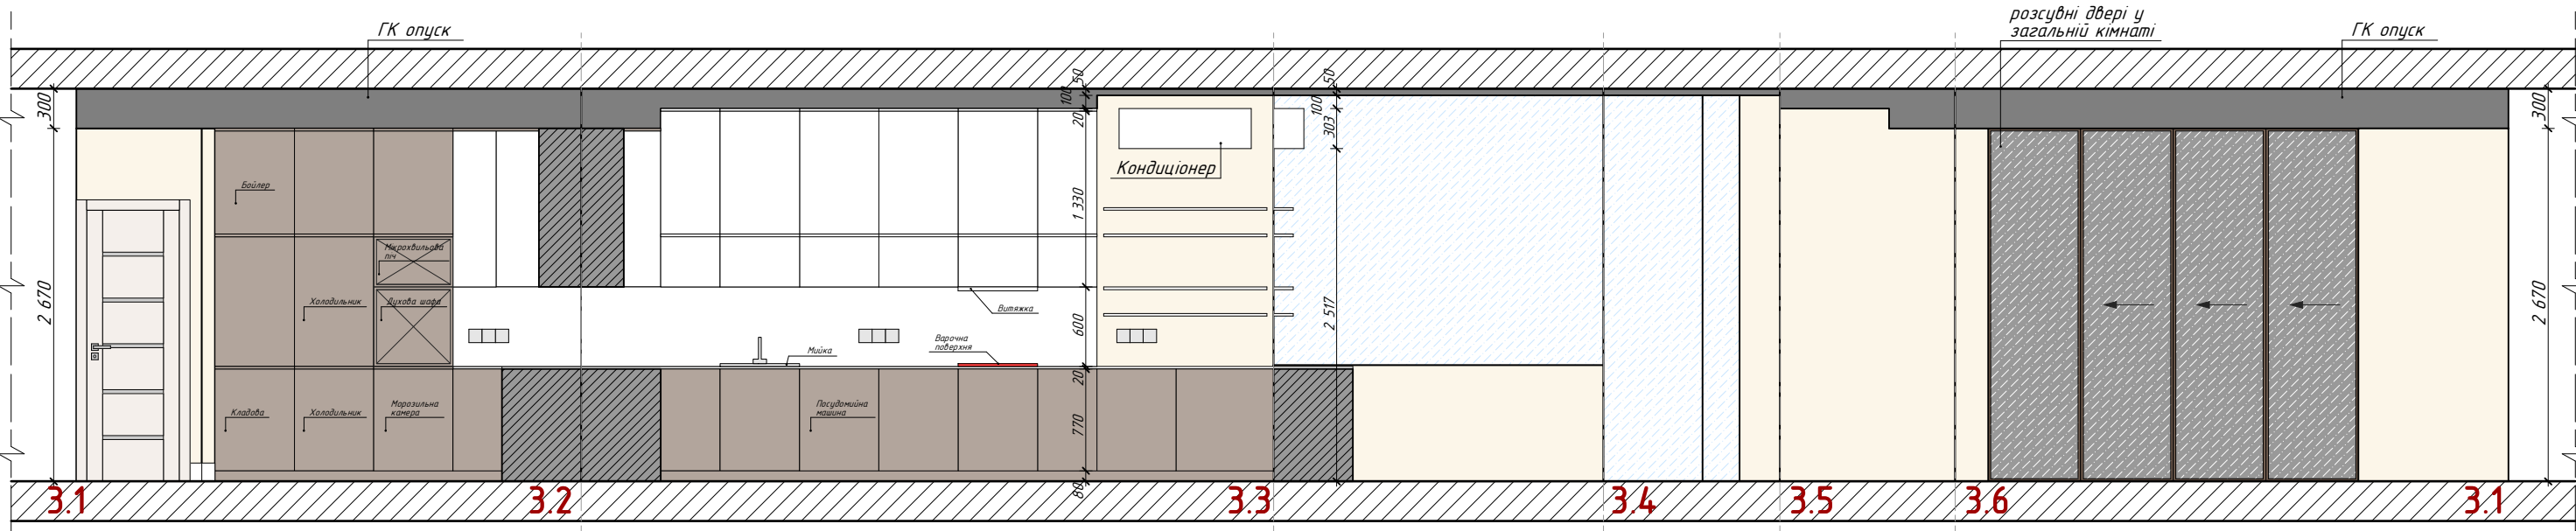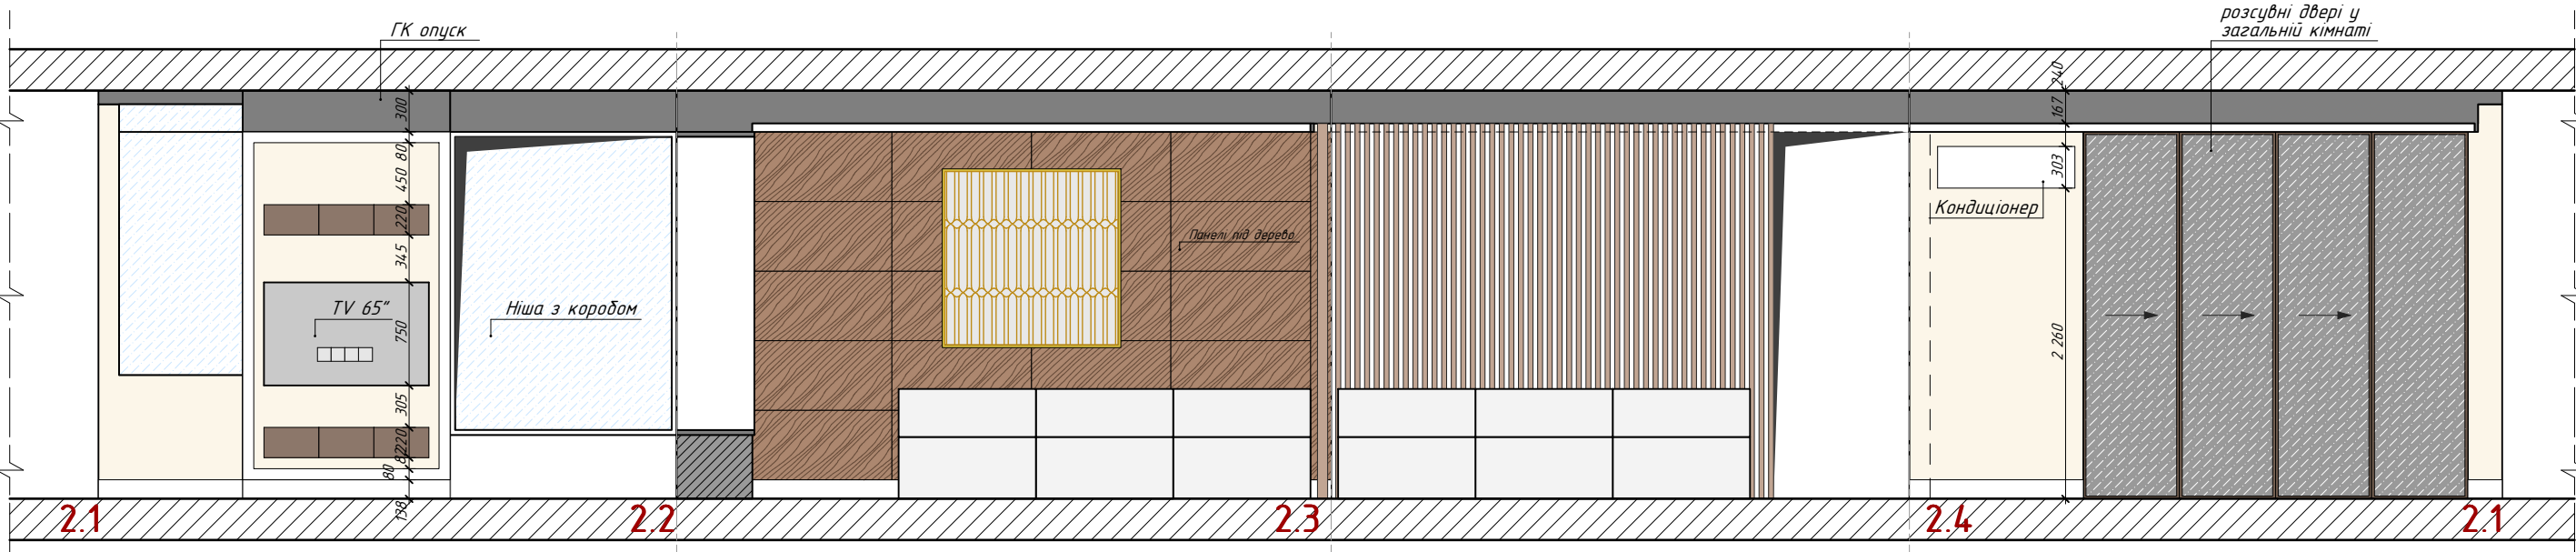

П Р И М І Т К И

- Перед проведенням ремонтних робіт, провести уточнення розмірів змонтованих конструкцій по факту.
- Розміри вказані в міліметрах.
- Розміри та площі пораховані з урахуванням опорядження.
- Зовнішні стіни показано умовно.
- Існуючі стіни нанесено з урахуванням їх подальшого вирівнювання.



						ltr-17.09-KZS-Bass				AP	
Зм.	Кіл.	Арк.	Ндок.	Підпис	Дата						
Замовник	Замовник					Дизайн-проект 3-кімнатної квартири 16-1, 16 поверх		Стадія	Аркуш	Аркушів	
Розробив	Пулинець А.				ДП			18			
Розробив											
Розробив						Розгортки / Загальна кімната, Кухня / М1:50					
Перевірів	Пулинець А.										

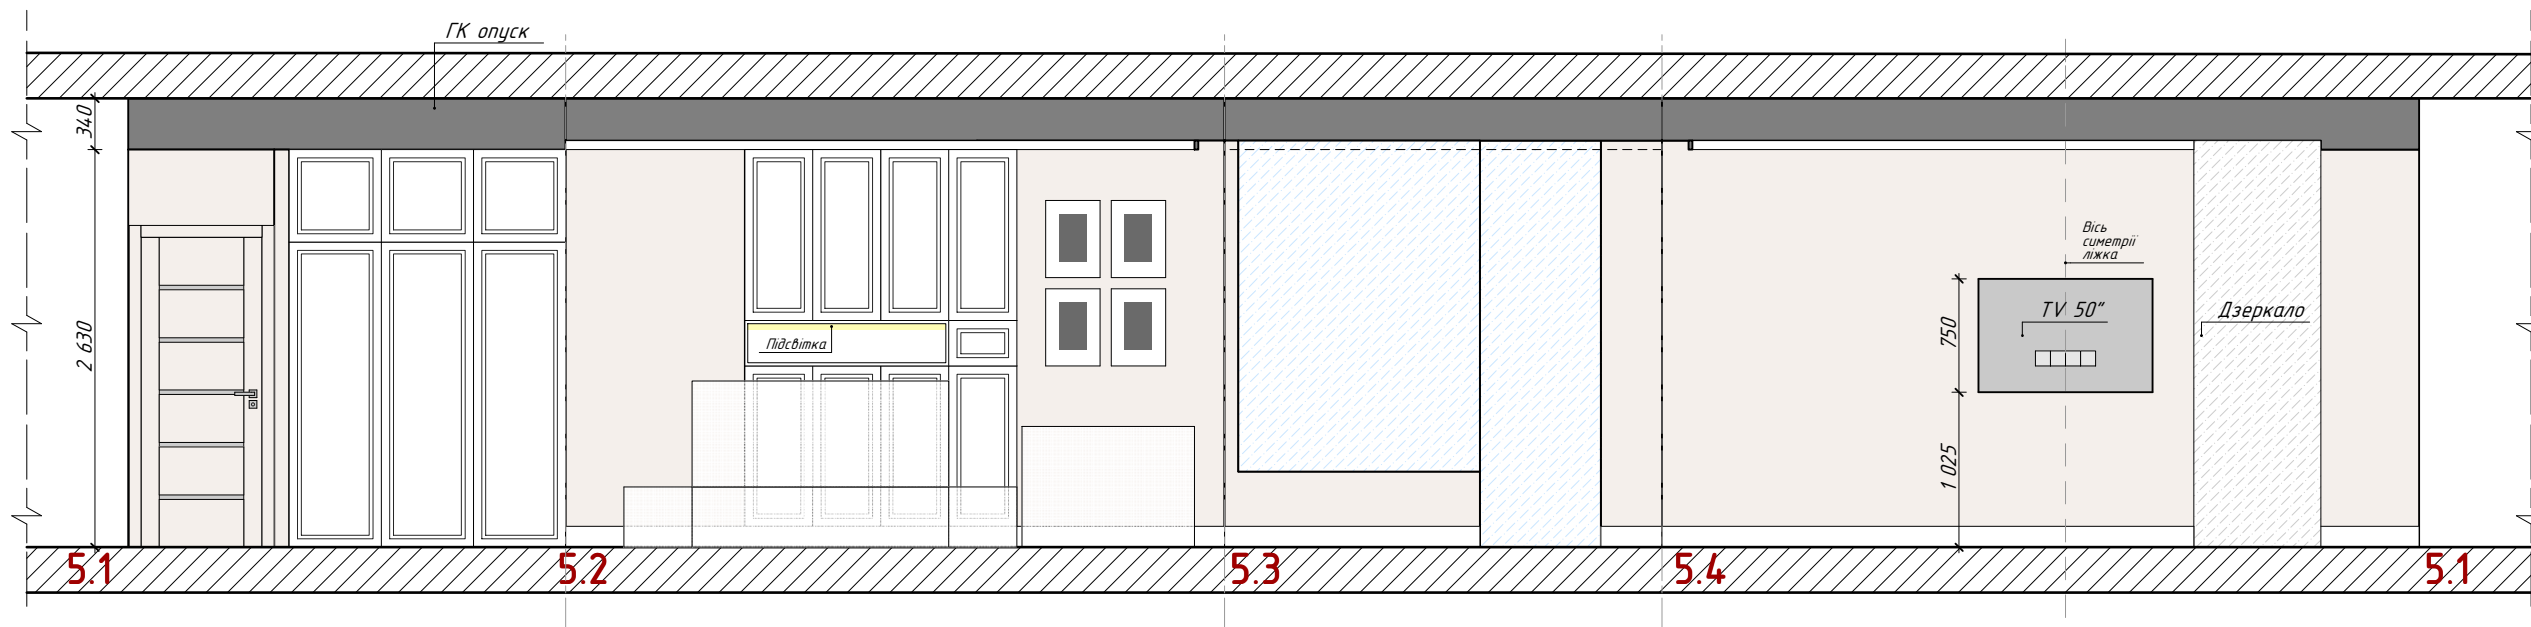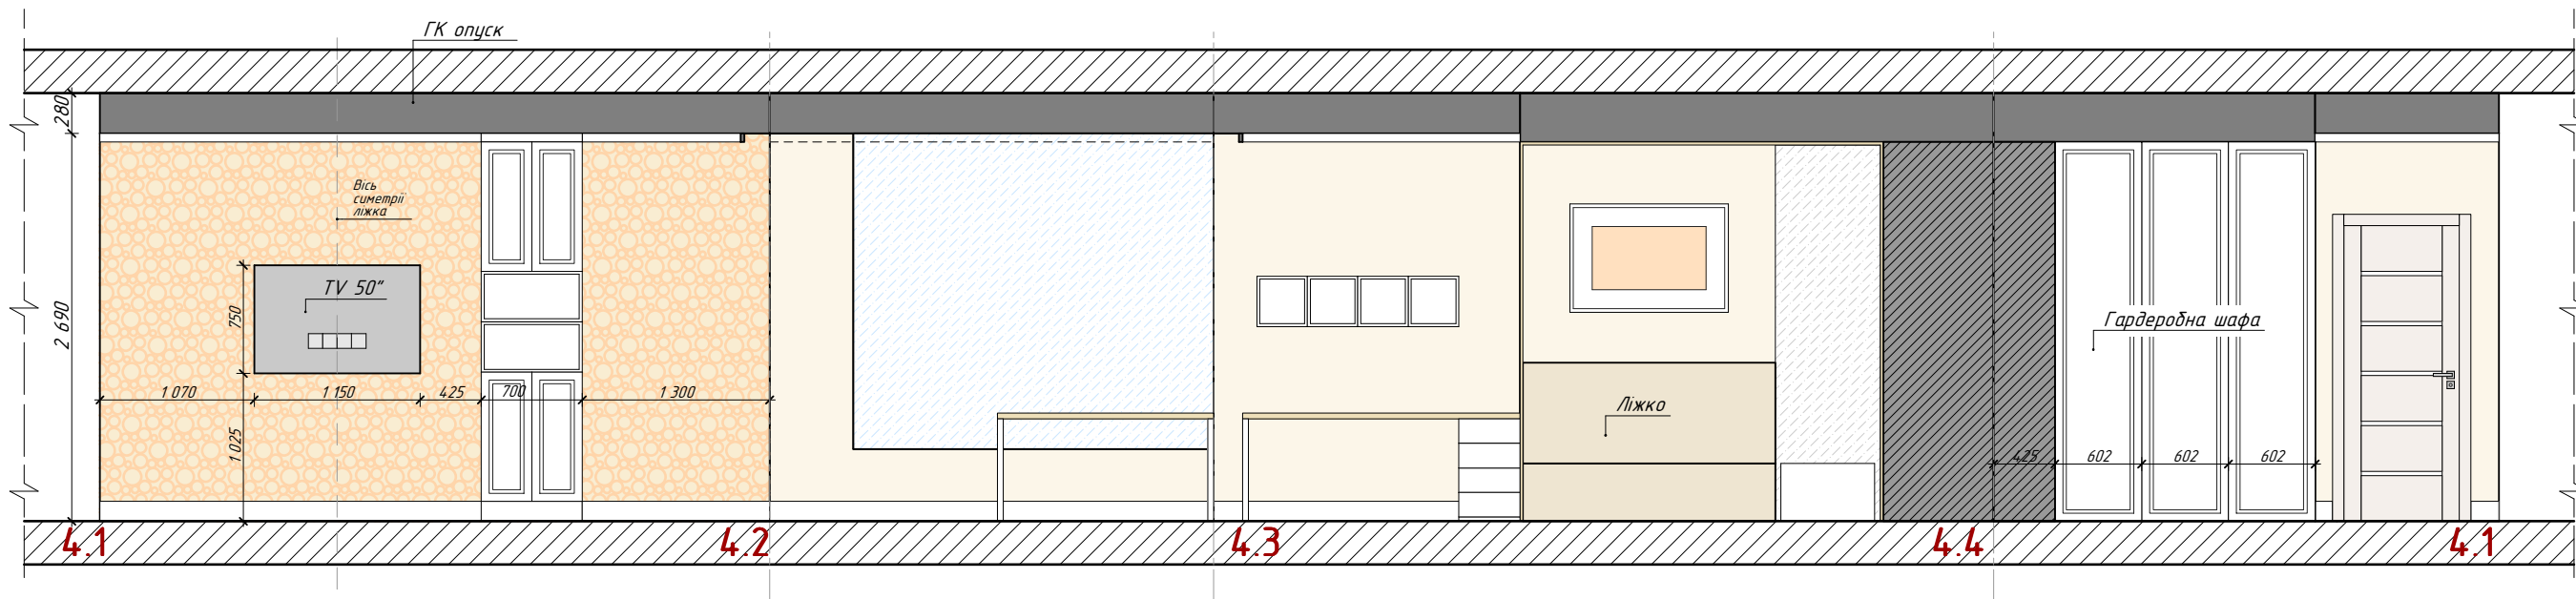

П Р И М І Т К И

1. Перед проведенням ремонтних робіт, провести уточнення розмірів змонтованих конструкцій по факту.
2. Розміри вказані в міліметрах.
3. Розміри та площі пораховані з урахуванням опорядження.
4. Зовнішні стіни показано умовно.
5. Існуючі стіни нанесено з урахуванням їх подальшого вирівнювання.

						ltr-17.09-KZS-Bass				AP	
Зм.	Кіл.	Арк.	Ндок.	Підпис	Дата						
Замовник	Замовник					Дизайн-проект 3-кімнатної квартири 16-1, 16 поверх		Стадія	Аркуш	Аркушів	
Розробив	Пулинець А.				ДП			19			
Розробив											
Розробив						Розгортки / Дитяча, Спальня / M1:50					
Перевірив	Пулинець А.										

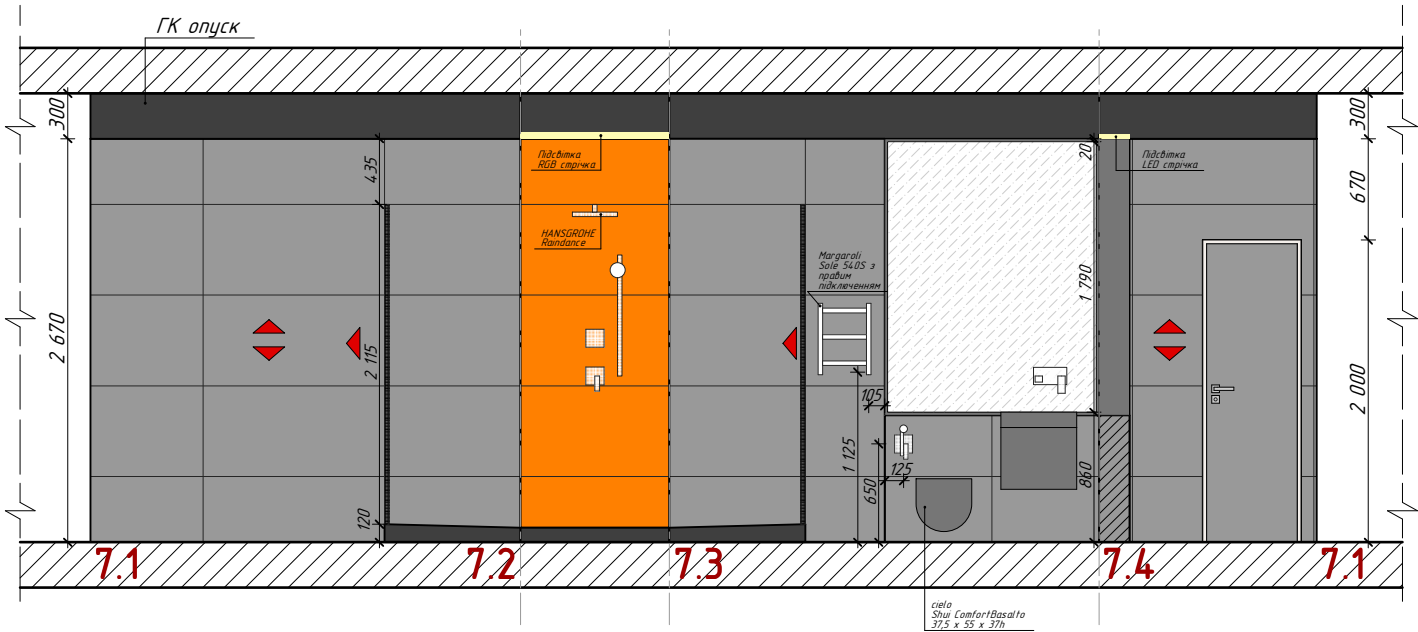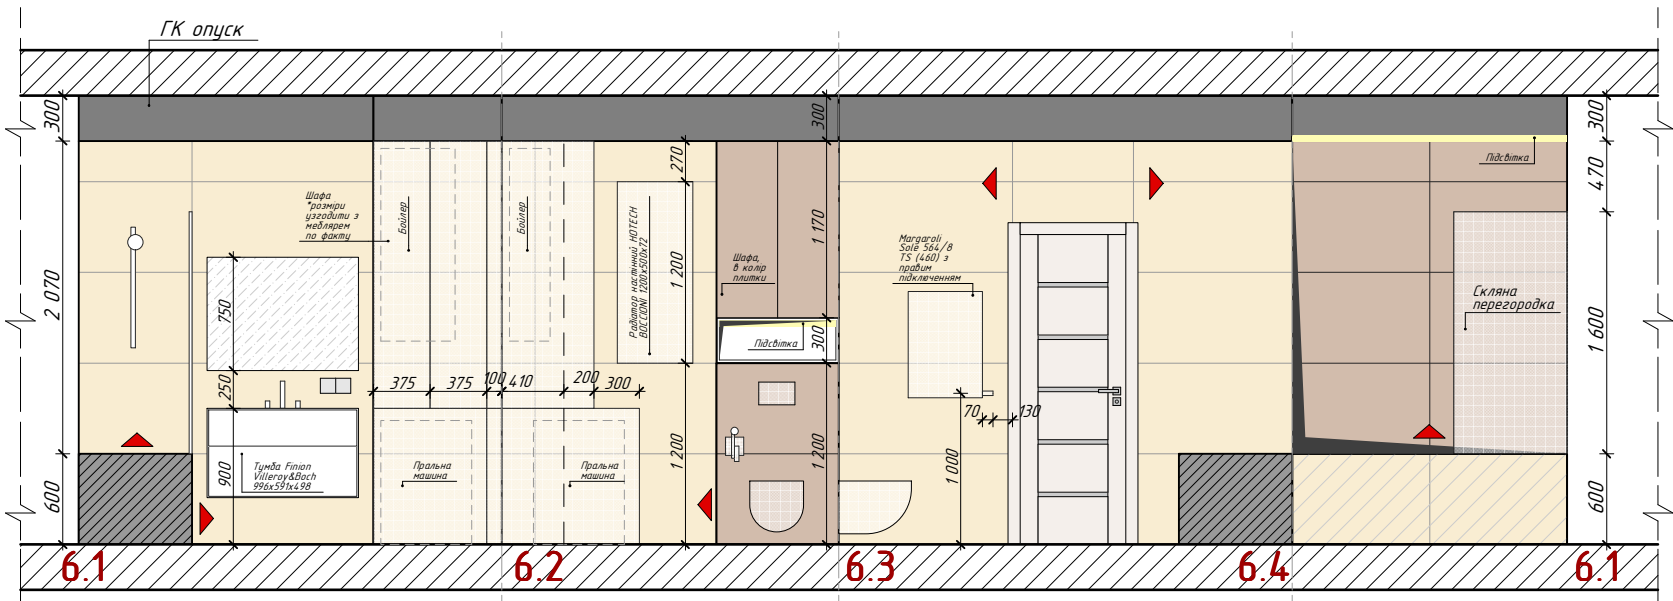

П Р И М І Т К И

1. Перед проведенням ремонтних робіт, провести уточнення розмірів змонтованих конструкцій по факту.
2. Розміри вказані в міліметрах.
3. Розміри та площі пораховані з урахуванням опорядження.
4. Зовнішні стіни показано умовно.
5. Існуючі стіни нанесено з урахуванням їх подальшого вирівнювання.

						ltr-17.09-KZS-Bass				AP	
Зм.	Кіл.	Арк.	Ндок.	Підпис	Дата						
Замовник	Замовник					Дизайн-проект 3-кімнатної квартири 16-1, 16 поверх		Стадія	Аркуш	Аркушів	
Розробив	Пулинець А.				ДП			20			
Розробив											
Розробив						Розгортки / Ванна кімната, Санвузол / М1:50					
Перевірів	Пулинець А.										

Відомість матеріалів (початок)

Відомість опорядження підлог

Найменування приміщення	Найменування	Вид опорядження	Виробник / Колекція	Колір / Артикул	Розмір	Загальна кількість, м.кв.	Примітки
Хол	Tun №01-a	Керамограніт	fiandre	білий мармур	450x450	4,32	28 шт.
Хол	Tun №01-b	Керамограніт	fiandre	білий мармур – декор	30x30	0,00	11 шт.
Хол	Tun №02	Керамограніт	fiandre	чорний мармур	450x30	0,46	42 шт.
Кухня	Tun №03	Керамограніт	ricchetti / preziosa	SVEVO / 0541834	600x600	19,14	
Загальна кімната, коридор, гардеробна	Tun №04	Паркетна дошка	BOEN	пастельний сіро-коричневий	1500x180	34,65	
Спальня, Дитяча	Tun №05	Паркетна дошка	BOEN	натуральний дуб	1500x180	32,17	
Ванна кімната	Tun №06	Керамограніт	fiandre / Marmi Maximum	Imperial White Maximum / MML18677	600x600	5,70	
Санвузол	Tun №07	Керамограніт	fiandre / Fahrenheit	250F FROST / AS181R10X860	600x600	3,16	
Балкон	Tun №08	Керамограніт	Golden Tile	Lightwood	1200x200	4,04	

Відомість опорядження стелі

Найменування приміщення	Найменування	Вид опорядження	Виробник / Колекція	Колір / Артикул	Розмір	Загальна кількість,м.кв.	Примітка
	Dec-C-GKL					106,54	

Відомість оздоблення стелі (декоративні елементи)

Найменування приміщення	Найменування	Тип оздоблення	Виробник / Колекція	Колір / Артикул	Розмір	Загальна кількість, м.п.	Примітки (кількість планок, шт.)
Загальна кімната	D-2-K1	Карниз	Orac Decor / Orio Tonini	білий/ C390 - Steps	60 x 100	16,34	
Дитяча	D-4-K1	Карниз	Orac Decor / Orio Tonini	білий/ C390 - Steps	60 x 100	15,04	
Спальня	D-5-K1	Карниз	Orac Decor / Orio Tonini	білий/ C390 - Steps	60 x 100	14,10	
Спальня	D-5-R1	Декоративна розетка	Orac Decor / PUROTOUCH	білий / R76	620x620x41 - D620	---	1 шт.

Примітка:


1. Кількість оздоблювальних матеріалів пораховано без врахування прирізки та вказано без запасу.
2. Кількість запасу уточнити у постачальника.

						Ітр-17.09-KZS-Bass				AP	
Зм.	Кіл.	Арк.	Ндок.	Підпис	Дата						
Замовник	Замовник					Дизайн-проект 3-кімнатної квартири 16-1, 16 поверх		Стадія	Аркуш	Аркушів	
Розробив	Пулинець А.				ДП			21а			
Розробив											
Розробив						Відомість матеріалів (початок)					
Перевірів	Пулинець А.										

Замість інв. №	
Підпис і дата	
інв. № орг.	

Відомість матеріалів (закінчення)																			
Відомість опорядження стін																			
Найменування приміщення	Найменування	Вид опорядження	Виробник / Колекція	Колір / Артикул	Розмір	Загальна кількість, м.кв.	Загальна кількість, м.п.	Примітка											
Хол, Коридор	Dec W 1-1	декоративна штукатурка	на замовлення	пастельний бежевий		50,73	---												
Хол, Коридор	Dec W 1-2	зрунтування / пофарбування	опорядження шпонованими панелями	дерево каштан/горіх		4,70	---												
Хол, Коридор	Dec W 1-3	дзеркало	на замовлення			1,23	---												
Загальна кімната	Dec W 2-1	пофарбування	Benjamin Moore	пастельний помаранчевий		23,44	---												
Загальна кімната	Dec W 2-2	зрунтування / пофарбування	опорядження шпонованими панелями	дерево каштан/горіх		10,58	---												
Кухня	Dec W 3-1	пофарбування	Benjamin Moore	пастельний помаранчевий		39,25	---												
Дитча	Dec W 4-1	шпалери	тканинні	пастельний бежевий		28,44	---												
Дитча	Dec W 4-2	декоративний розпис стіни	на замовлення	пастельний бежевий		12,50	---												
Спальня	Dec W 5-1	шпалери	тканинні	пастельний Taupe		39,86	---												
Ванна кімната	Dec W 6-1	керамограніт	fiandre	IMPERIAL WHITE MAXIMUM	600x1200	21,40	---												
Ванна кімната	Dec W 6-2	керамограніт	PERONDA	SUITE BROWN	600x1200	6,78	---												
Санвузол	Dec W 7-1	керамограніт	Fahrenheit	250f Frost	600x1200x8	12,61	---												
Санвузол	Dec W 7-2	керамограніт	revigres	copper	600x1200x9	2,54	---												
Санвузол	Dec W 7-3	дзеркало	на замовлення			2,47	---												
Гардеробна	Dec W 8-1	пофарбування	Benjamin Moore	пастельний світло-бежевий		21,84	---												
Примітка: 1. Кількість оздоблювальних матеріалів пораховано без врахування прирізки та вказано без запасу. 2. Кількість запасу уточнити у постачальника.																			
																ltr-17.09-KZS-Bass			
																AP			


Візуалізація - Хол

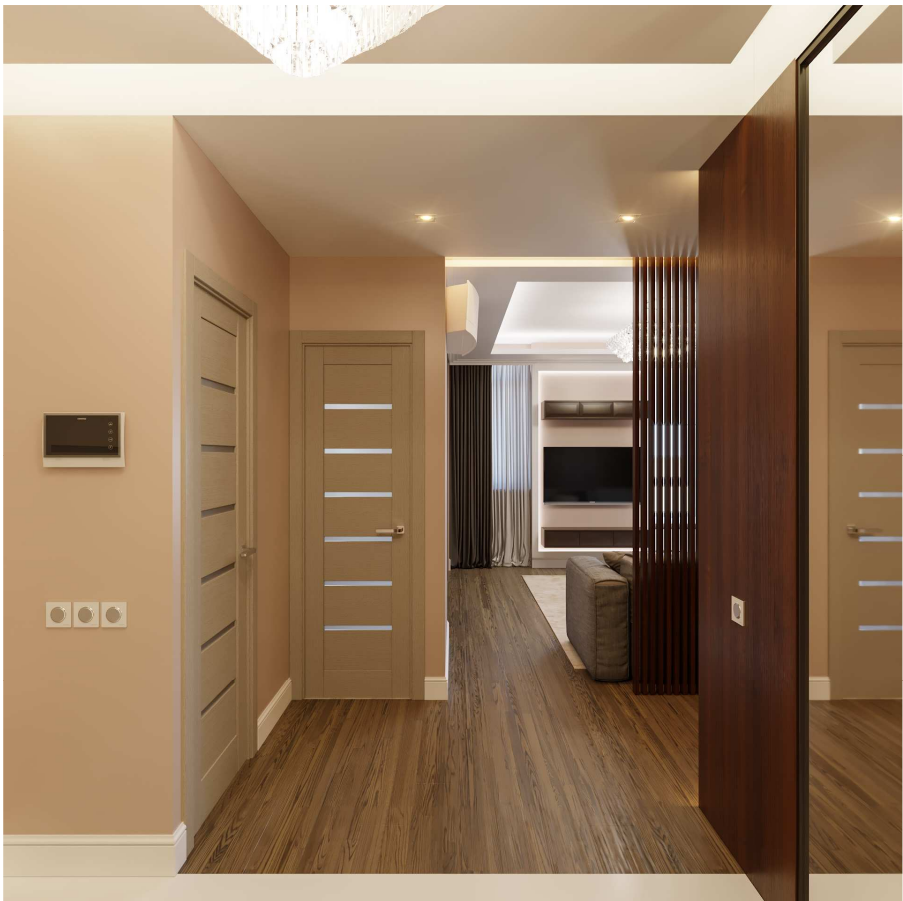

Замість інв. №	
Підпис і дата	
Інв. № ориг.	

Ітр-17.09-KZS-Bass						Дизайн-проект 3-кімнатної квартири 16-1, 16 поверх	Стадія	Аркуш	Аркушів
Зм.	Кіл.	Арк.	Ндок.	Підпис	Дата		ДП	22	
Замовник		Замовник				Візуалізація - Хол			
Розробив		Пулинець А.							
Перевірив		Пулинець А.							

Візуалізація – Коридор

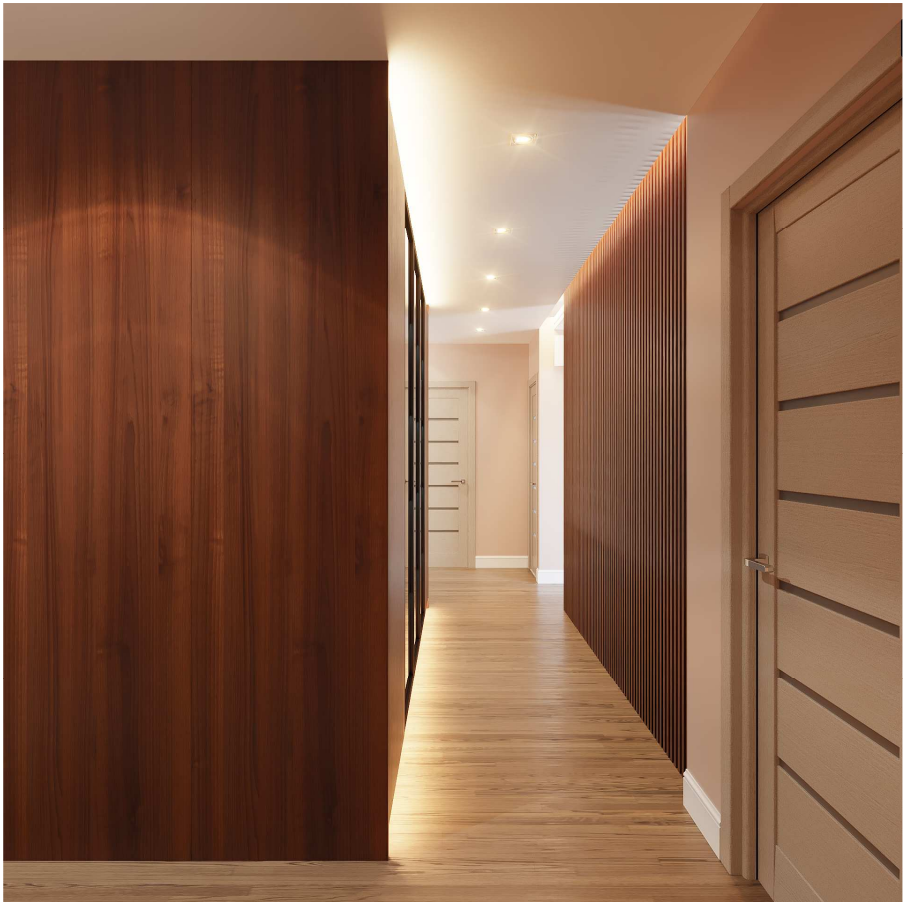

Інв. № орг.	Підпис і дата	Замість інв. №

Ітр-17.09-KZS-Bass						Дизайн-проект 3-кімнатної квартири 16-1, 16 поверх		Стадія	Аркуш	Аркушів
Зм.	Кіл.	Арк.	Ндок.	Підпис	Дата			ДП	23	
Замовник		Замовник				Візуалізація – Коридор				
Розробив		Пулинець А.								
Перевірив		Пулинець А.								

Інв. № орг.	Підпис і дата	Замість інв. №



Ітр-17.09-KZS-Bass						Дизайн-проект 3-кімнатної квартири 16-1, 16 поверх	Стадія	Аркуш	Аркушів
Зм.	Кіл.	Арк.	Ндок.	Підпис	Дата		ДП	24	
Замовник		Замовник				Візуалізація - Загальна кімната			
Розробив		Пулинець А.							
Перевірів		Пулинець А.							


Візуалізація – Кухня



Інв. № орг.	Підпис і дата	Замість інв. №

Ітр-17.09-KZS-Bass						Дизайн-проект	Стадія	Аркуш	Аркушів
Зм.	Кіл.	Арк.	Ндок.	Підпис	Дата	З-кімнатної квартири 16-1, 16 поверх	ДП	25	
Замовник		Замовник				Візуалізація – Кухня			
Розробив		Пулинець А.							
Перевірів		Пулинець А.							



Візуалізація – Дитяча

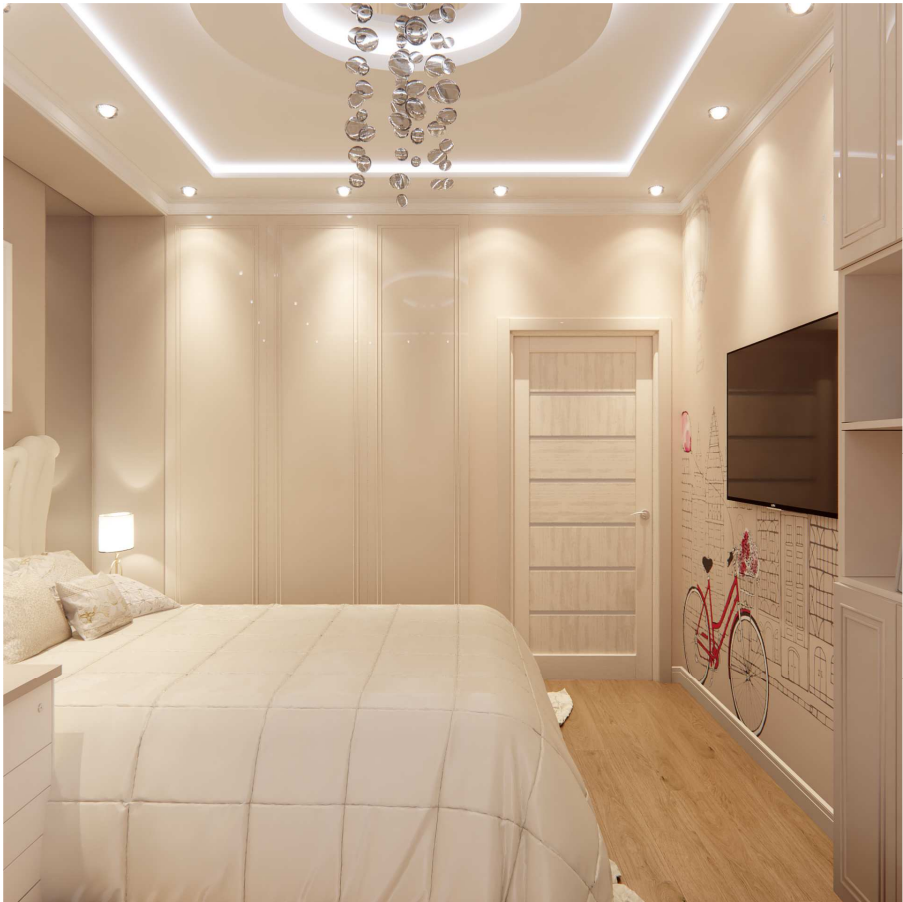

Інв. № ориг.	Підпис і дата	Замість інв. №

Ітр-17.09-KZS-Bass						Стадія	Аркуш	Аркушів
Зм.	Кіл.	Арк.	Ндок.	Підпис	Дата			
Замовник		Замовник				Візуалізація – Дитяча	26	
Розробив		Пулинець А.						
Перевірив		Пулинець А.						

Інв. № орг.	Підпис і дата	Замість інв. №

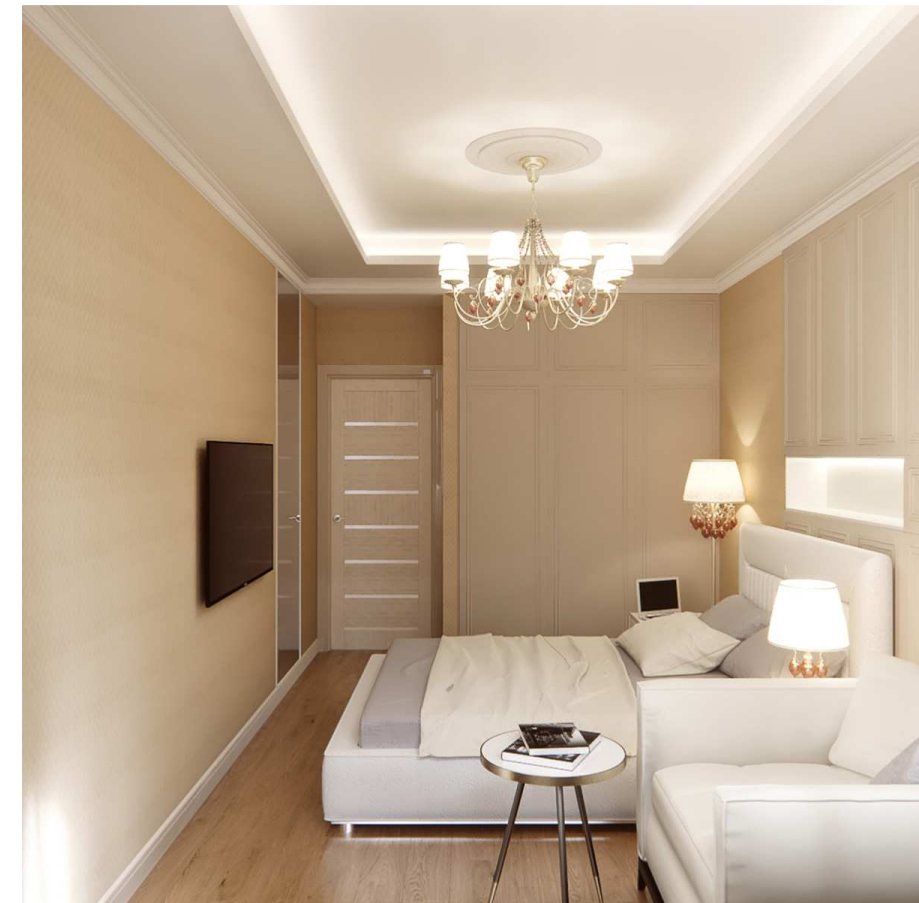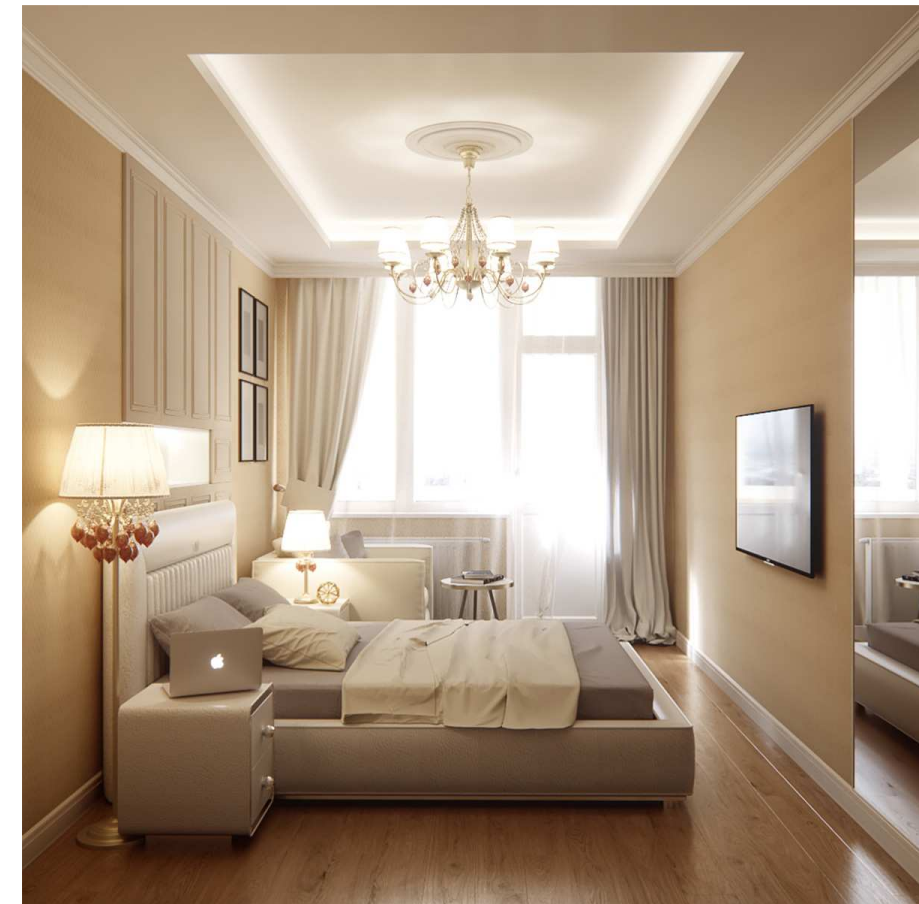

Ітр-17.09-KZS-Bass						Дизайн-проект 3-кімнатної квартири 16-1, 16 поверх	Стадія	Аркуш	Аркушіб
Зм.	Кіл.	Арк.	Нбдк.	Підпис	Дата		ДП	27	
Замовник		Замовник				Візуалізація - Спальня			
Розробив		Пулинець А.							
Перевірів		Пулинець А.							

Візуалізація – Ванна кімната



Інв. № ориг.	Підпис і дата	Замість інв. №

Ітр-17.09-KZS-Bass						Дизайн-проект 3-кімнатної квартири 16-1, 16 поверх	Стадія	Аркуш	Аркушів
Зм.	Кіл.	Арк.	Ндок.	Підпис	Дата		ДП	28	
Замовник		Замовник				Візуалізація – Ванна кімната			
Розробив		Пулинець А.							
Перевірив		Пулинець А.							

Візуалізація – Санвузол



Інв. № орг.	Підпис і дата	Замість інв. №

Ітр-17.09-KZS-Bass						Дизайн-проект 3-кімнатної квартири 16-1, 16 поверх		Стадія	Аркуш	Аркушів
Зм.	Кіл.	Арк.	Ндок.	Підпис	Дата			ДП	29	
Замовник		Замовник				Візуалізація – Санвузол				
Розробив		Пулинець А.								
Перевірив		Пулинець А.								