



Дизайн-проект 4-кімнатної квартири 111

Загальною площею 127,12м²

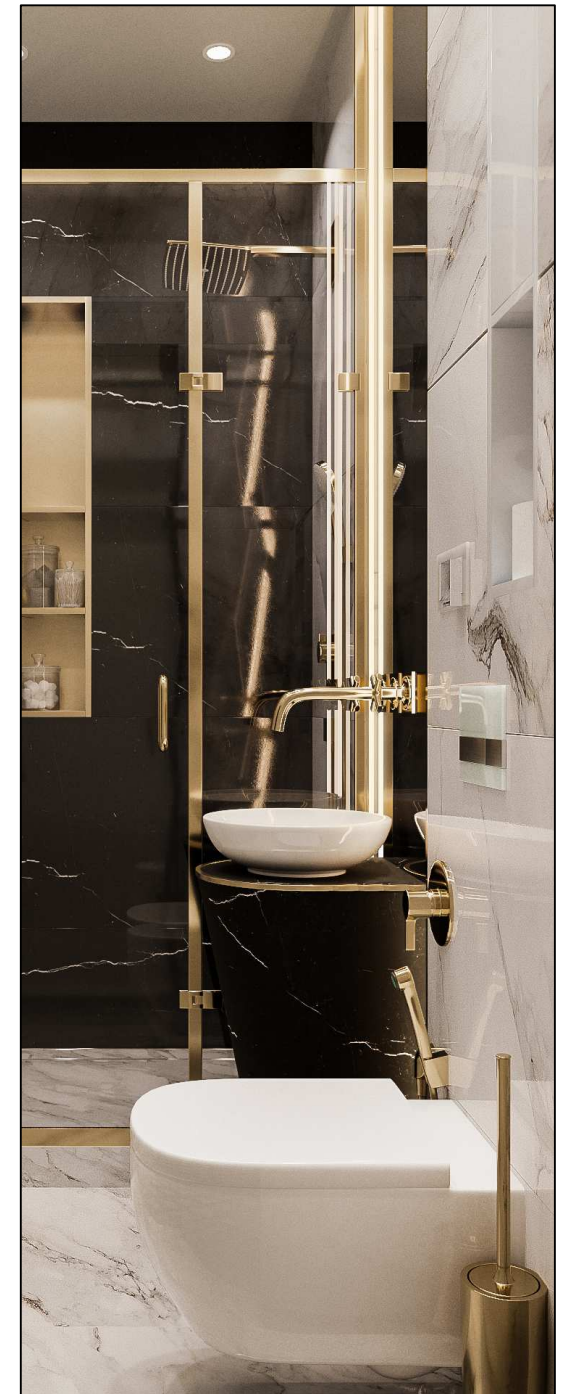

Колектив: Пулинець А.

Обмірний план

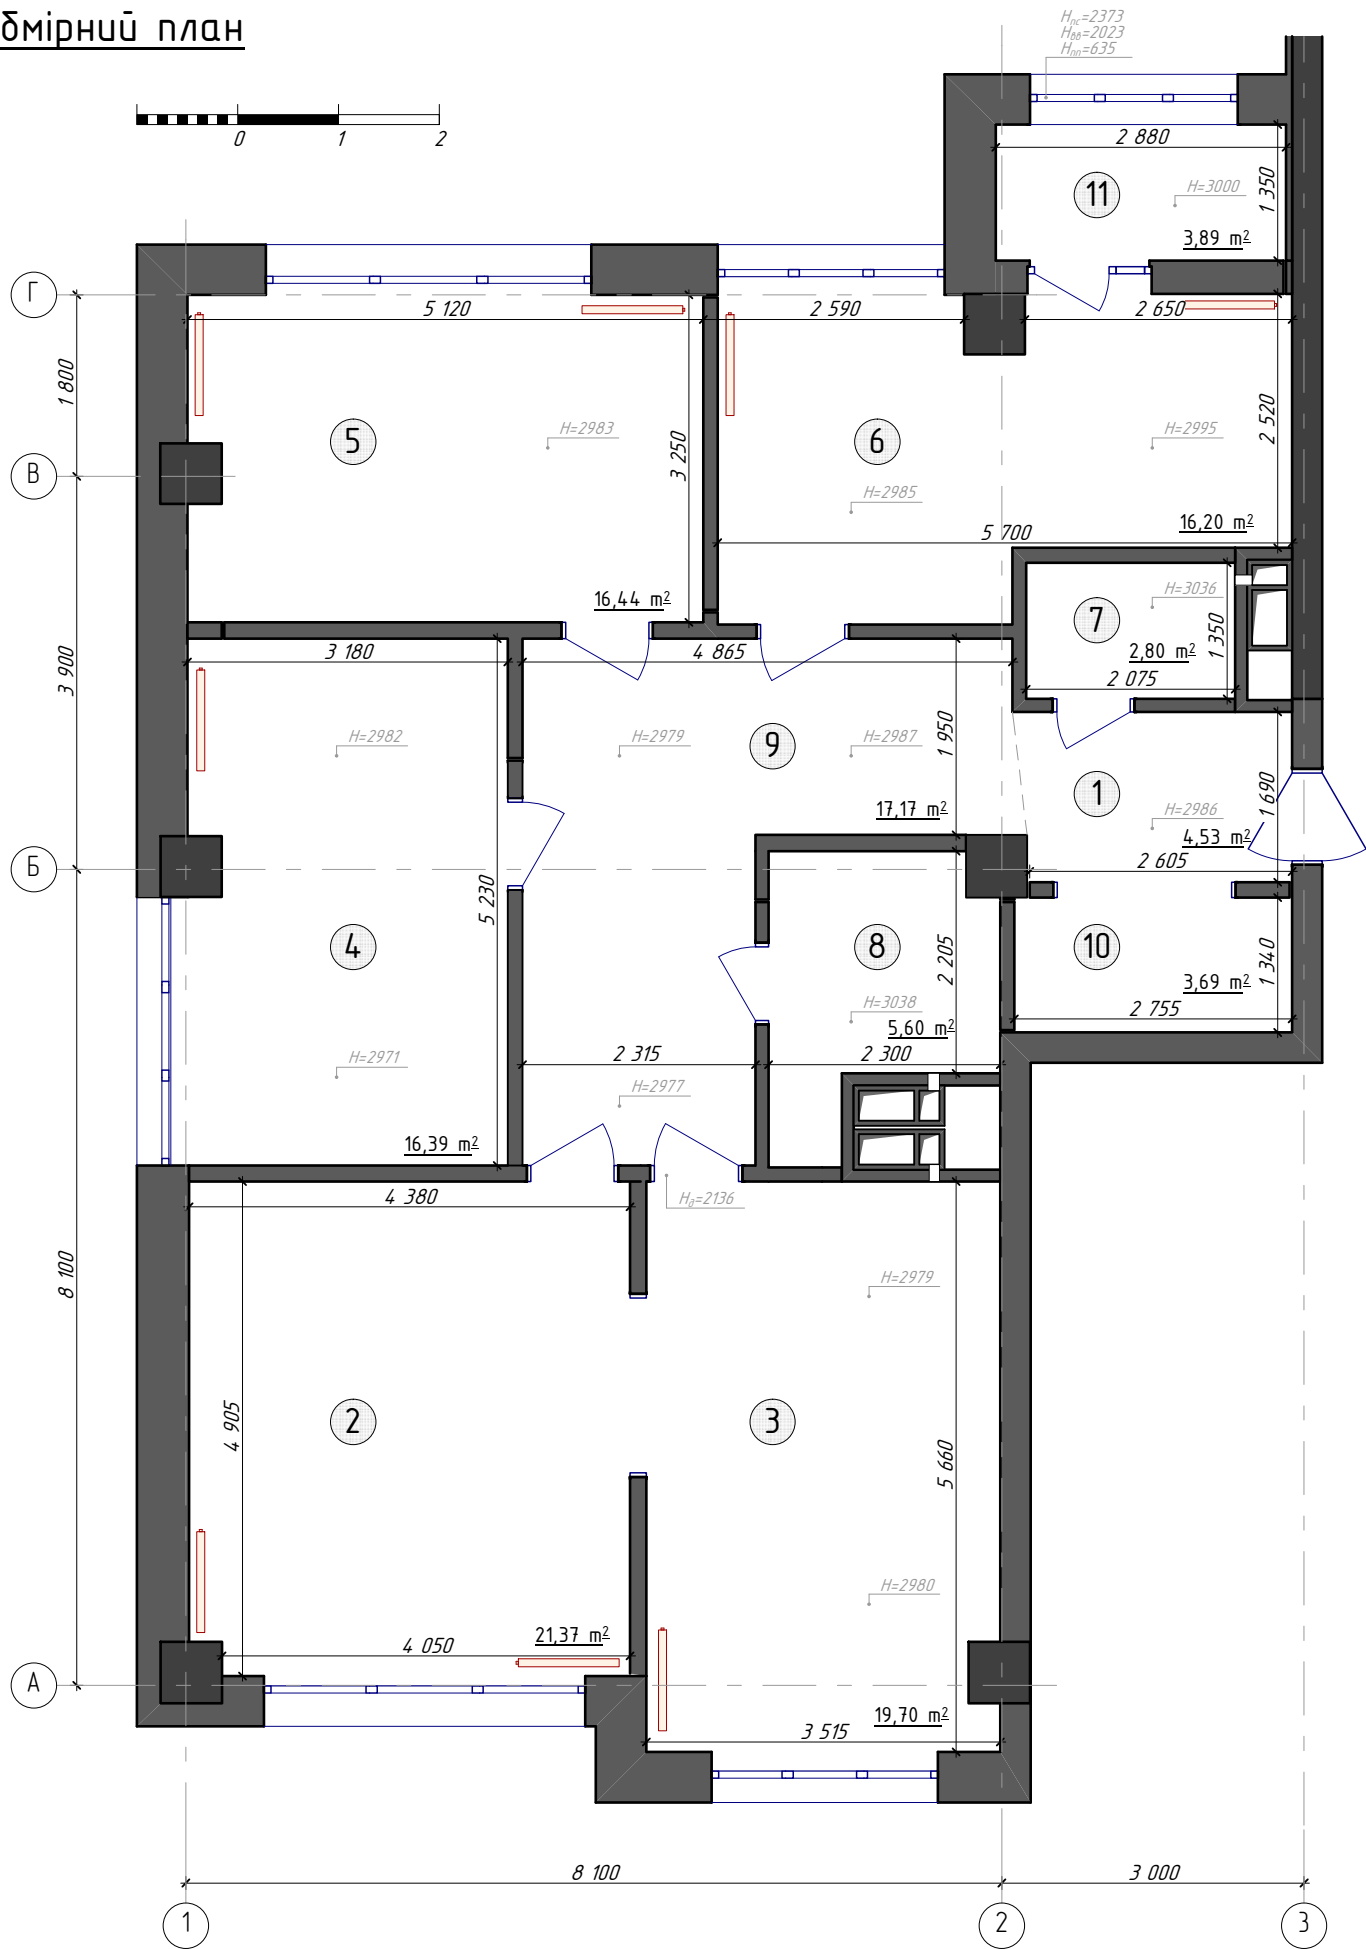

ЕКСПЛІКАЦІЯ			
№	Найменування	Площа,м2	Примітки
01	Хол	4,53	4,53
02	Загальна кімната	21,37	21,37
03	Кухня	19,70	19,70
04	Спальня господарів	16,39	16,39
05	Спальня	16,44	16,44
06	Гостьова	16,20	16,20
07	Санвузол	2,80	2,80
08	Ванна кімната	5,60	5,60
09	Коридор	17,17	17,17
10	Гардеробна	3,69	3,69
11	Лоджія (k=1.0)	3,89	3,89
Житлова площа		70,40 м²	
Загальна площа		127,78 м²	

Умовні позначення


- вентблок
- ВК** - стояк водопроводу та каналізації
- ненесучі конструктивні елементи будівлі
- монолітні елементи, несучі конструкції
- зона приміщень
- нерівні стіни, які потребують коригування по факту

П Р И М І Т К И

- Перед проведенням ремонтних робіт, провести уточнення розмірів змонтованих конструкцій по факту.
- Розміри вказані в міліметрах.
- Розміри та площі пораховані з урахуванням існуючого опорядження.
- Зовнішні стіни показано умовно.
- Існуючі стіни нанесено з урахуванням їх подальшого вирівнювання.

						ltr-1711-Sweet				AP	
Зм.	Кіл.	Арк.	Ндок.	Підпис	Дата						
Замовник					2018				Стадія	Аркуш	Аркушів
Розробив									ДП	3	
Розробив											
Розробив											
Перевірів		Пулинець А.				Обмірний план М1:75			#ЯТАКБАЧУ PULYNETS ARCHITECTURE (097) 12 12 8 12 pulynetsaa@gmail.com		

План демонтажу

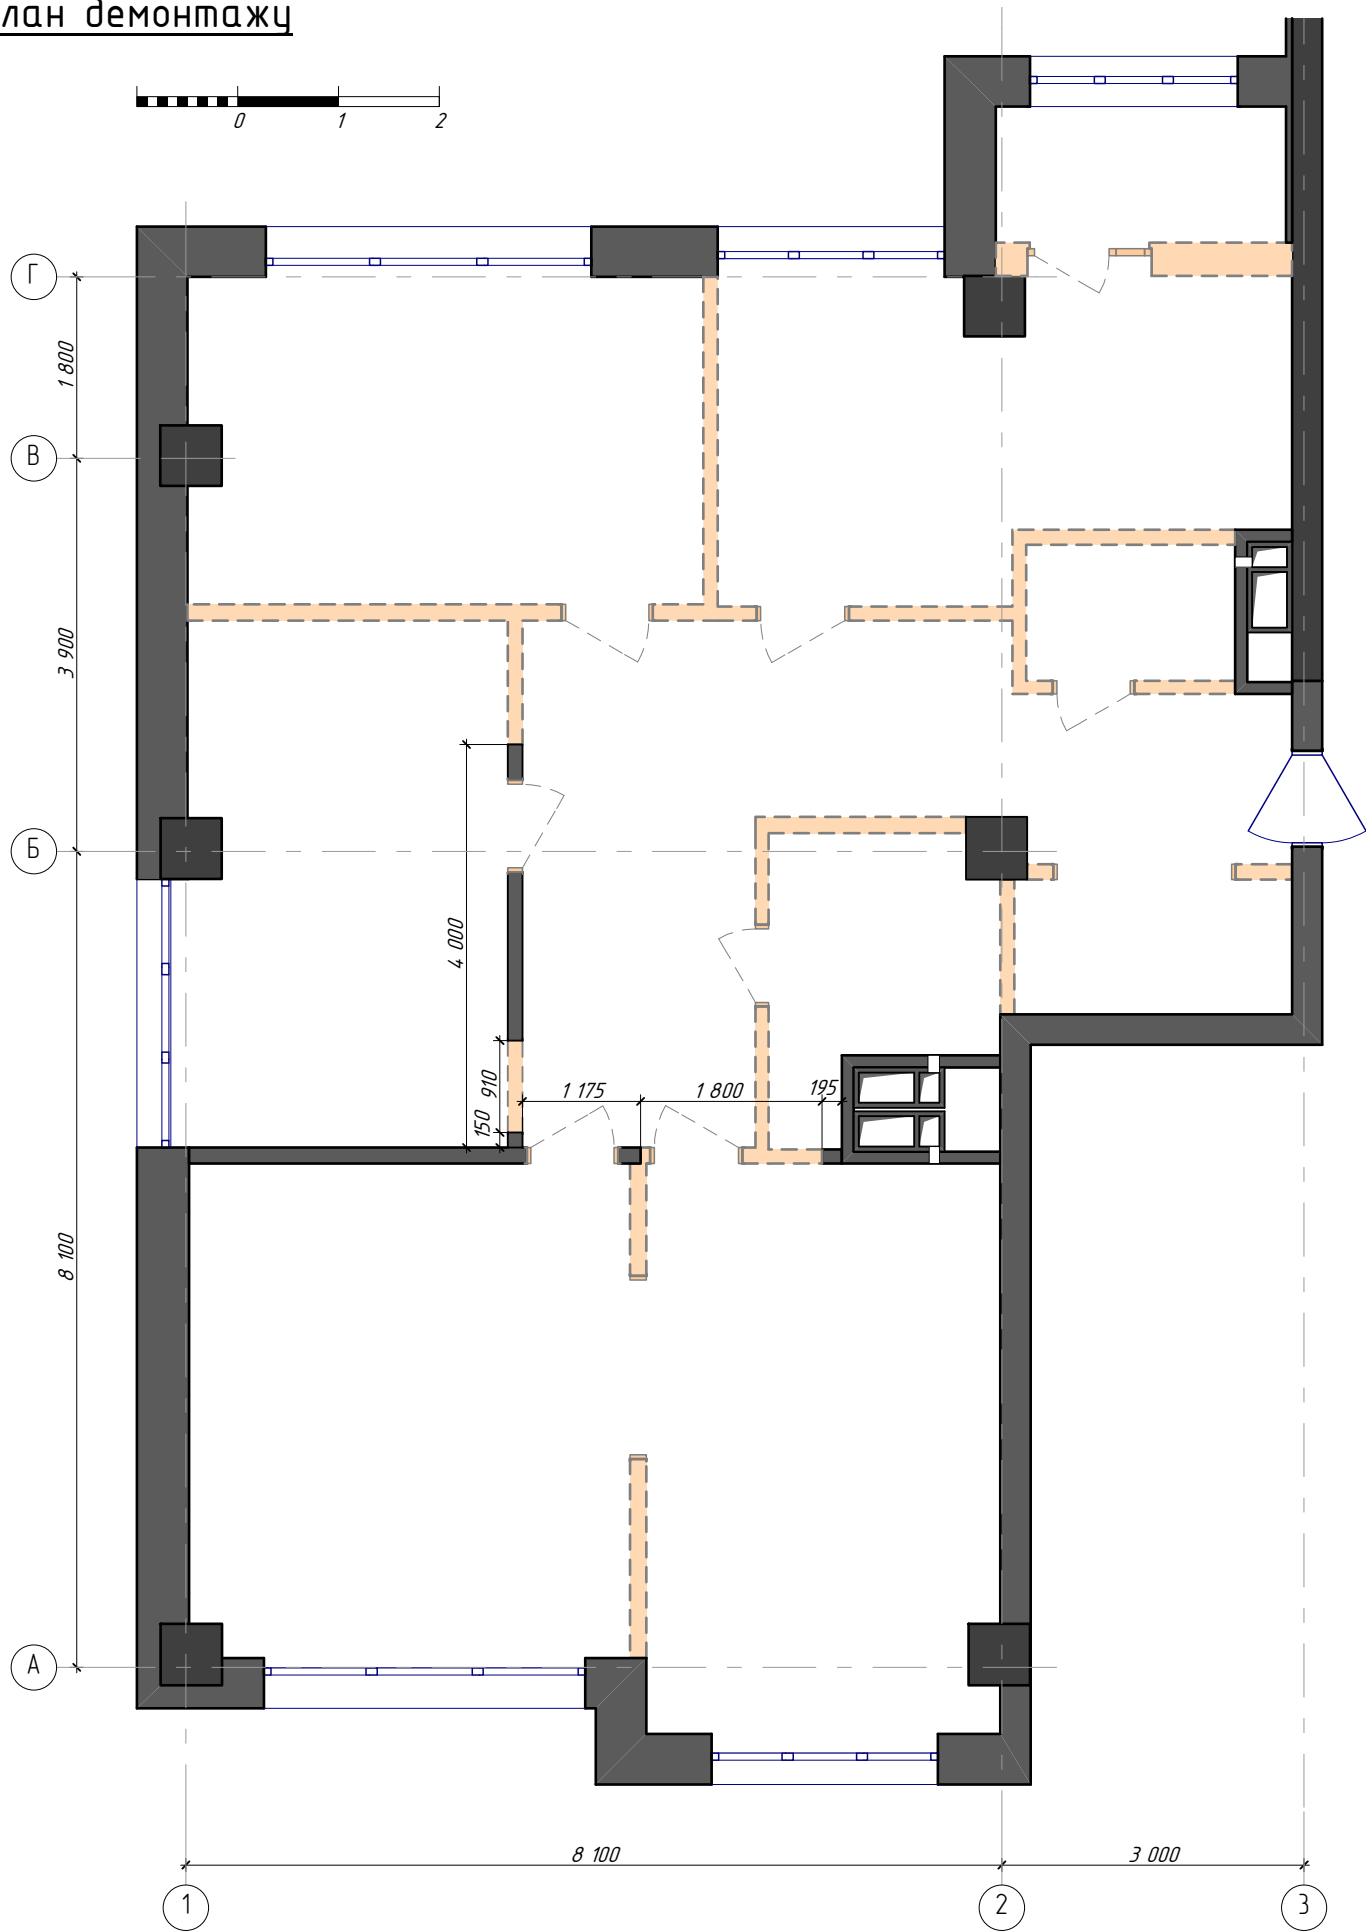

Умовні позначення


-  - вентблок
- ВК** - стояк водопроводу та каналізації
-  - ненесучі конструктивні елементи будівлі
-  - монолітні елементи, несучі конструкції
-  - зона приміщень
-  - перегородки, які демонтуються

П Р И М І Т К И

- Перед проведенням ремонтних робіт, провести уточнення розмірів змонтованих конструкцій по факту.
- Розміри вказані в міліметрах.
- Розміри та площі пораховані з урахуванням існуючого опорядження.
- Зовнішні стіни показано умовно.
- Існуючі стіни нанесено з урахуванням їх подальшого вирівнювання.

						ltr-1711-Sweet			AP
Зм.	Кіл.	Арк.	Ндок.	Підпис	Дата			Стадія	Аркуш
Замовник					2018			ДП	4
Розробив									
Розробив									
Розробив									
Перевірив		Пулинець А.				План демонтажу М1:75		#ЯТАКБАЧУ	
								PULYNETS ARCHITECTURE	
								(097) 12 12 8 12 pulynetsaa@gmail.com	

План монтажу

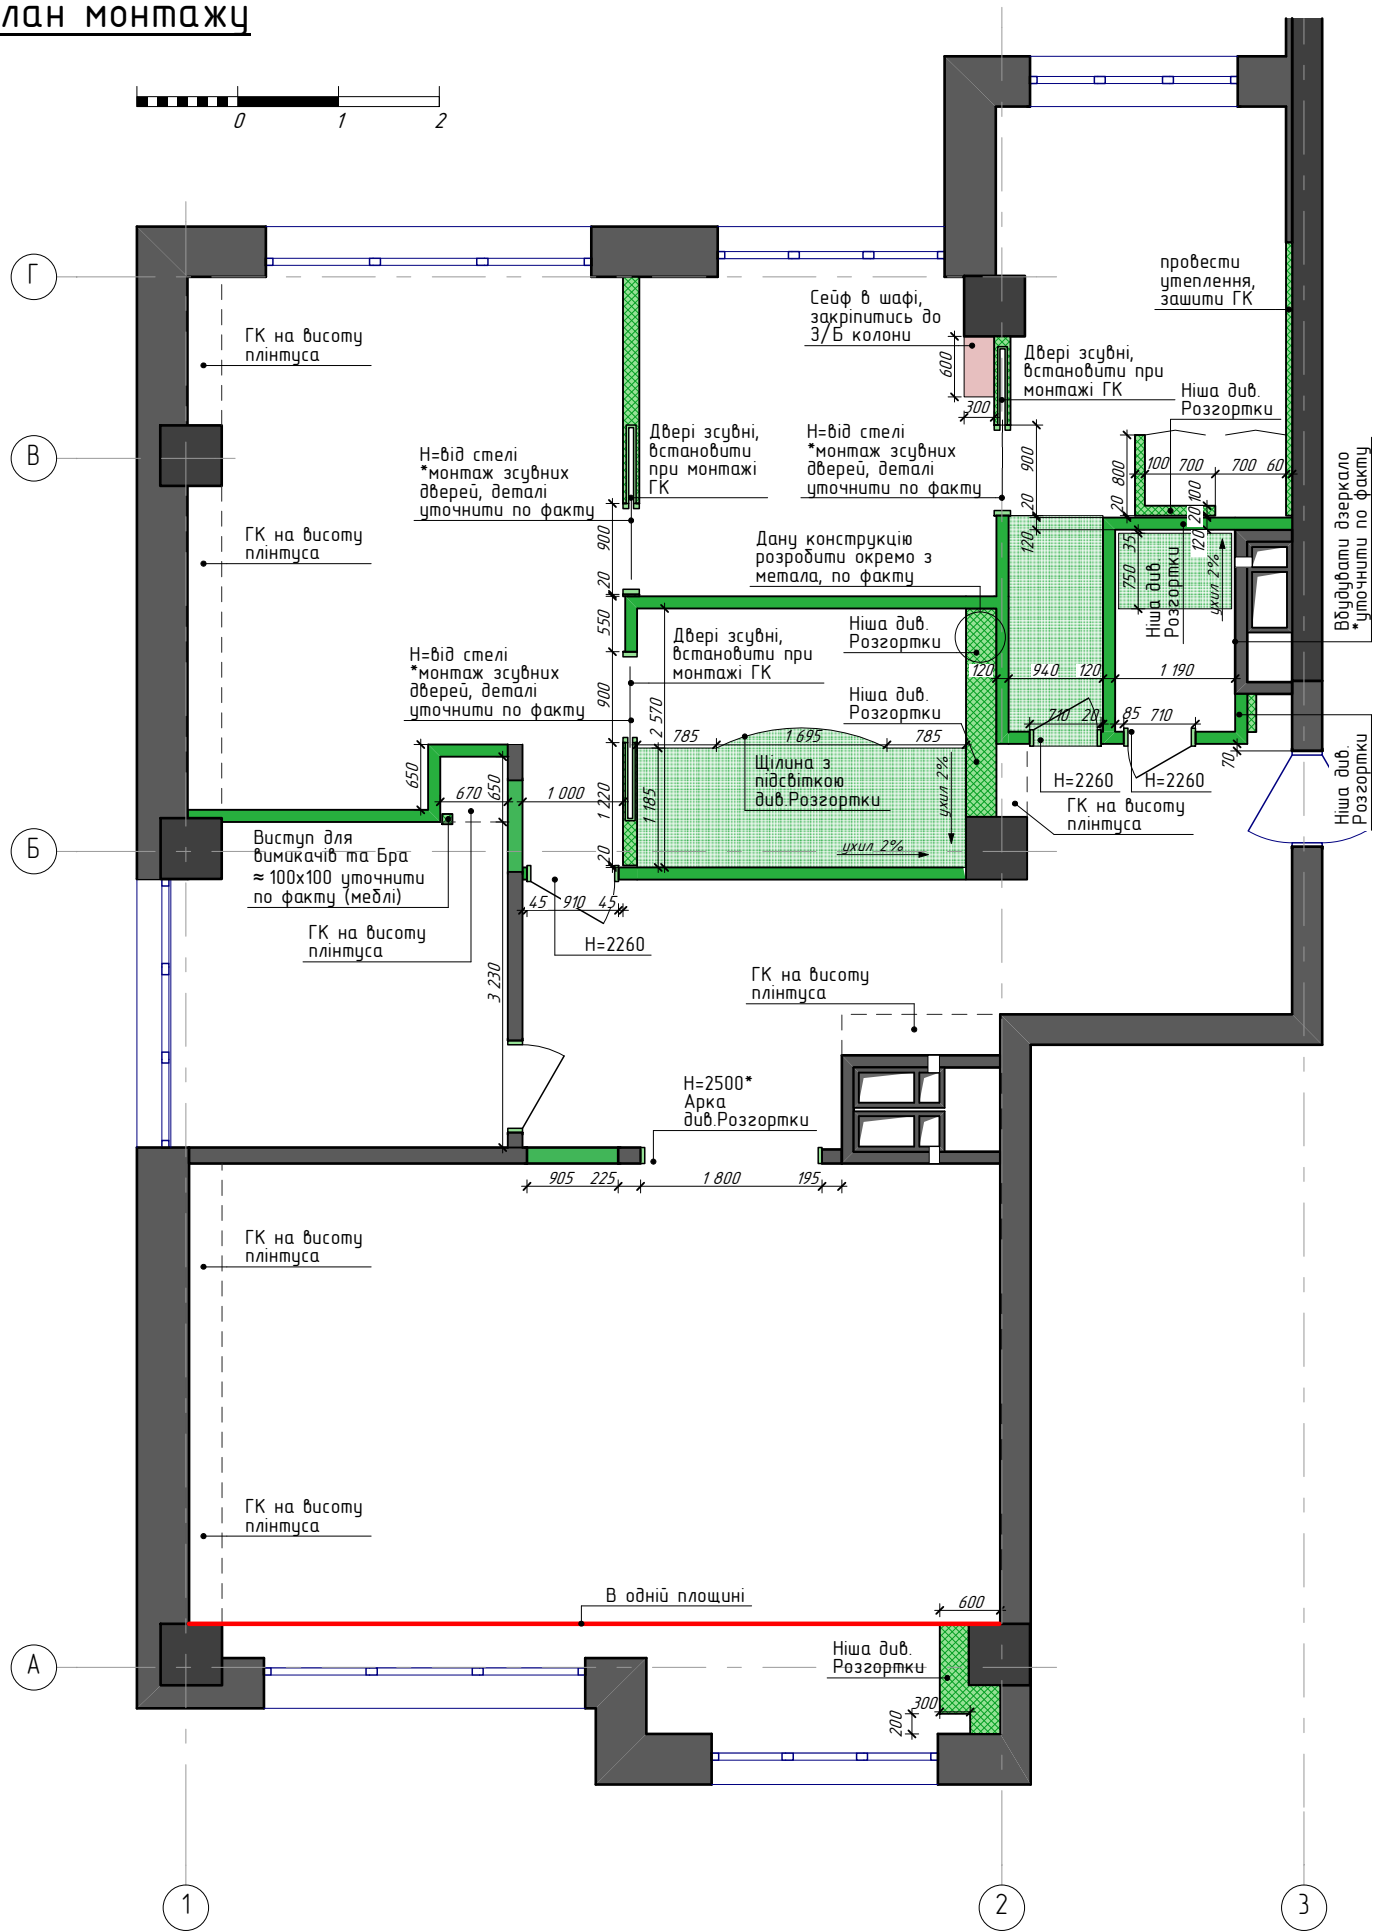

Умовні позначення

- вентблок
- стояк водопроводу та каналізації
- ненесучі конструктивні елементи будівлі
- монолітні елементи, несучі конструкції
- зона приміщень
- перегородки, які montуються
- ГКЛ конструкції
- підйом підлоги

Примітка:

- Висота міжкімнатних дверних отворів – вказано на плані
- ГК конструкції див. листи "Розгортки"
- Висоту підйому підлоги уточнити по факту при монтажі сантехнічного обладнання
- Прийнята товщина опорядження: штукатурка – 20мм, плитка (керамограніт) – 35мм


П Р И М І Т К И

- Перед проведенням ремонтних робіт, провести уточнення розмірів змонтованих конструкцій по факту.
- Розміри вказані в міліметрах.
- Розміри стін вказано без опорядження та з урахуванням існуючого, не демонтуємого, опорядження.
- Зовнішні стіни показано умовно.
- Існуючі стіни нанесено з урахуванням їх подальшого вирівнювання.

						ltr-1711-Sweet			AP
Зм.	Кіл.	Арк.	Ндок.	Підпис	Дата				
Замовник								Стадія	Аркуш
Розробив								ДП	5
Розробив									
Розробив									
Перевірив Пулинець А.						План монтажу M1:75		#ЯТАКБАЧУ	
								PULYNETS ARCHITECTURE	
								(097) 12 12 8 12 pulynetsaa@gmail.com	


Замість інв. №	
Підпис і дата	15.02.2018
Інв. № ориг.	

План перепланування

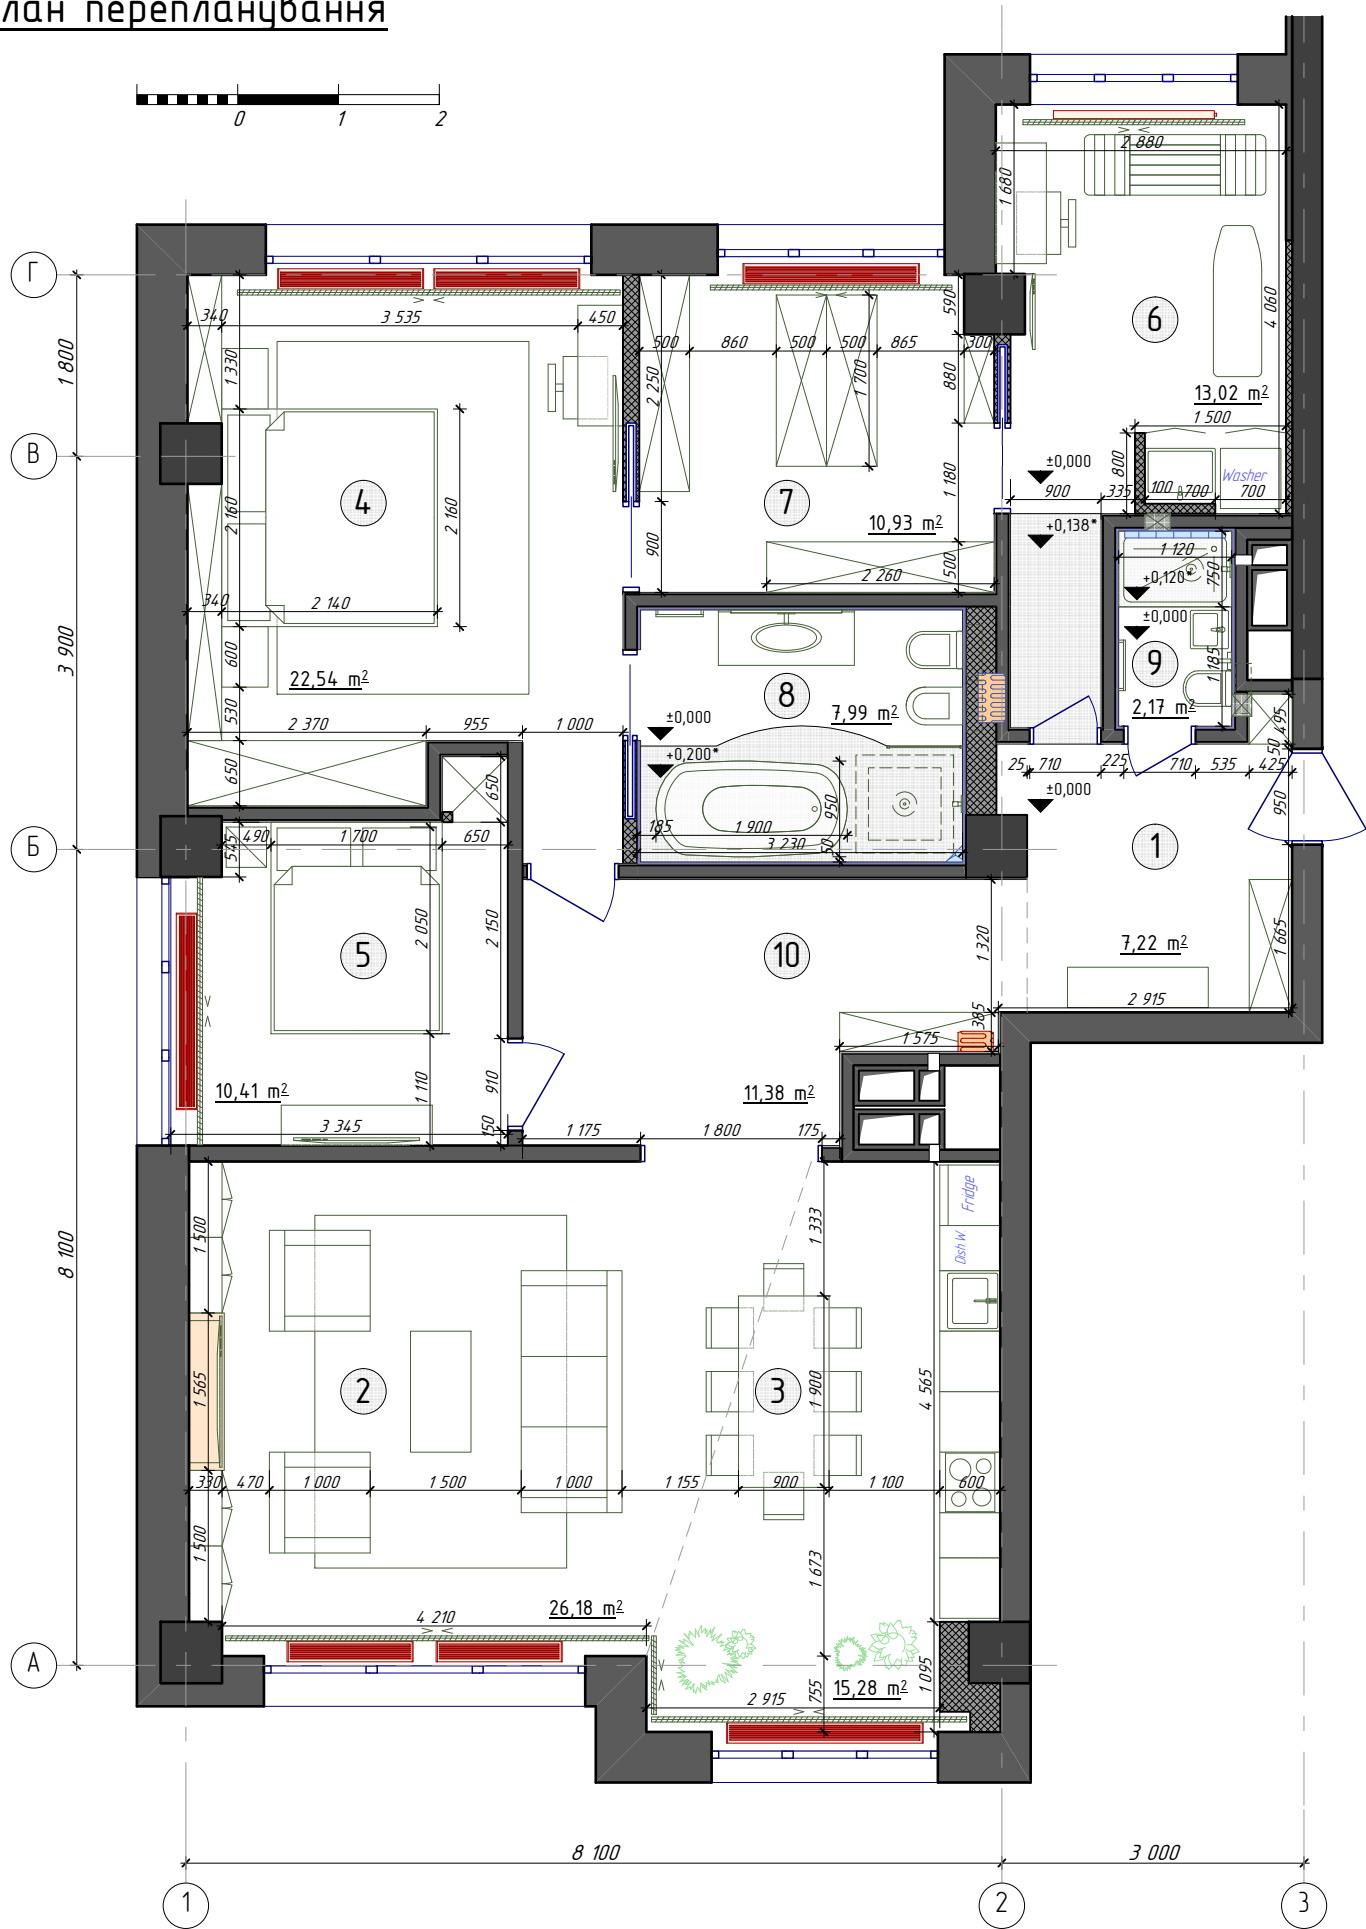

ЕКСПЛІКАЦІЯ			
№	Найменування	Площа,м2	Примітки
01	Хол	7,22	7,22
02	Загальна кімната	26,18	26,18
03	Кухня	15,28	15,28
04	Спальня	22,54	22,54
05	Гостьова	10,41	10,41
06	Господарське приміщення	13,02	13,02
07	Гардеробна	10,93	10,93
08	Ванна кімната	7,99	7,99
09	Санвузол	2,17	2,17
10	Коридор	11,38	11,38
Житлова площа		83,08 м²	
Загальна площа		127,12 м²	

Умовні позначення

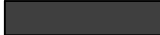-  - вентблок
- ВК** - стояк водопроводу та каналізації
-  - ненесучі конструктивні елементи будівлі
-  - монолітні елементи, несучі конструкції
-  - зона приміщень
-  - нерівні стіни, які потребують коригування по факту


П Р И М І Т К И

1. Перед проведенням ремонтних робіт, провести уточнення розмірів змонтованих конструкцій по факту.
2. Розміри вказані в міліметрах.
3. Розміри та площі пораховані з урахуванням опорядження.
4. Зовнішні стіни показано умовно.
5. Існуючі стіни нанесено з урахуванням їх подальшого вирівнювання.

						ltr-1711-Sweet			AP
Зм.	Кіл.	Арк.	Ндок.	Підпис	Дата				
Замовник								Стадія	Аркуш
Розробив								ДП	6
Розробив									
Розробив									
Перевірив Пулинець А.									
						План перепланування M1:75		#ЯТАКБАЧУ	
								PULYNETS ARCHITECTURE	
								(097) 12 12 8 12 pulynetsaa@gmail.com	

						ltr-1711-Sweet				AP	
Зм.	Кіл.	Арк.	Ндок.	Підпис	Дата						
Замовник				2018		Стадія	Аркуш	Аркушів			
Розробив						ДП	7				
Розробив											
Розробив											
Перевірив	Пулинець А.					Схема розміщення сантехнічного обладнання М1:40				#ЯТАКБАЧУ PULYNETS ARCHITECTURE (097) 12 12 8 12 pulynetsaa@gmail.com	

План підлоги

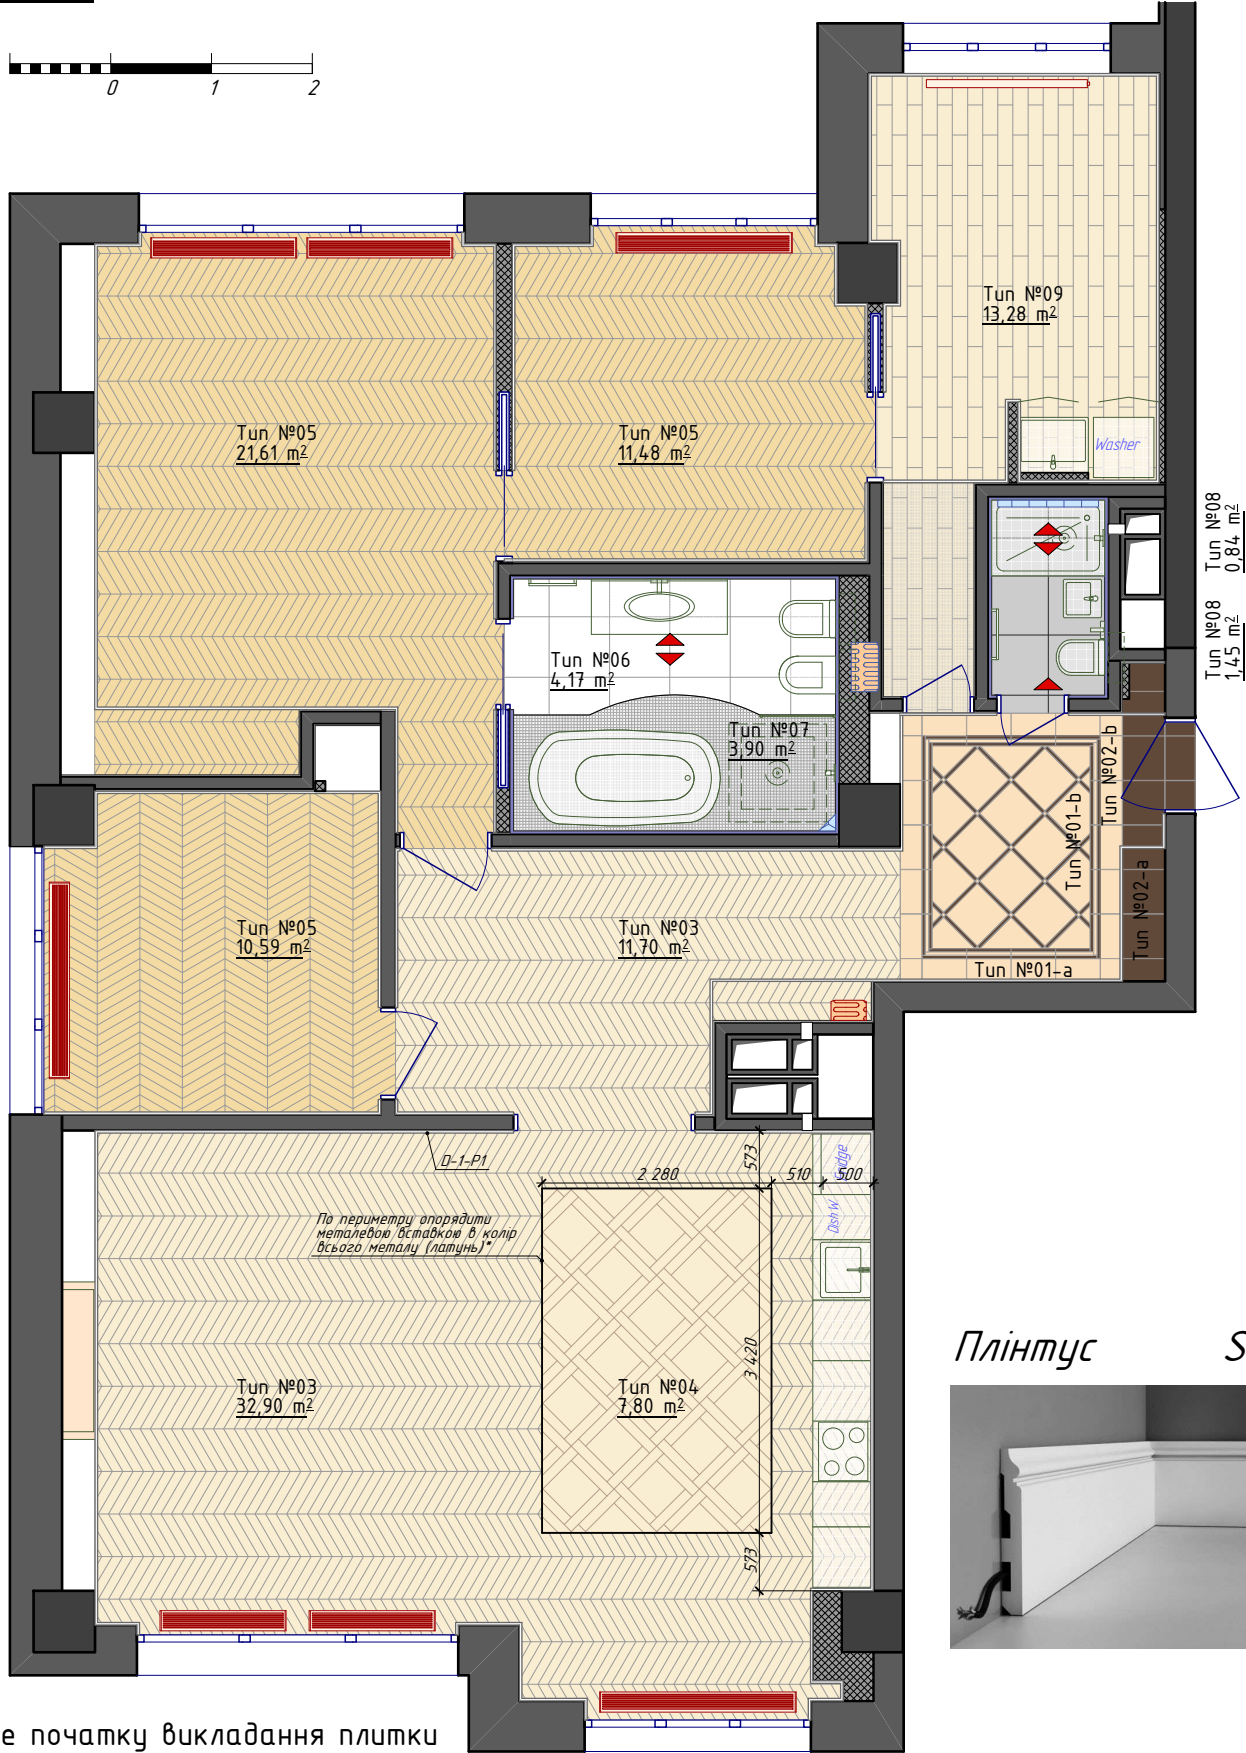

Плінтус SX118



	Найменування	Вид опорядження	Розмір
	Tun №01-a	Керамограніт	440x440x10
	Tun №01-b	Керамограніт	30x30x10
	Tun №02-a	Керамограніт	440x440x10
	Tun №02-b	Керамограніт	30x440x10
	Tun №03	Паркетна дошка	145x725x15
	Tun №04	Паркетна дошка	570x570x15
	Tun №05	Паркетна дошка	140x700x15
	Tun №06	Керамограніт	600x600x10
	Tun №07	Керамограніт, Мозаїка	30x30x10
	Tun №08	Керамограніт	600x600x10
	Tun №09	Керамограніт	150x900x10

- Примітка:
1. Стикування різних підлог виконується за допомогою корку або Т-подібного порогу
 2. У дверних проїмах поріг повинен встановлюватись строго під дверним полотном для того, щоб підлога одного приміщення не була помітна в іншому
 3. Напрямок укладки плитки повинен відповідати напрямку штрихування на плані
 4. Стрілками вказаний напрям вкладання плитки.
 5. Кількість оздоблювальних матеріалів пораховано без врахування прирізки та вказано без запасу.
 6. Кількість запасу погодити з постачальником

Замість інв. №	
Підпис і дата	15.02.2018
Інв. № орг.	


▲ - місце початку викладання плитки

П Р И М І Т К И

1. Перед проведенням ремонтних робіт, провести уточнення розмірів змонтованих конструкцій по факту.
2. Розміри вказані в міліметрах.
3. Розміри та площі пораховані з урахуванням опорядження.
4. Зовнішні стіни показано умовно.
5. Існуючі стіни нанесено з урахуванням їх подальшого вирівнювання.

						ltr-1711-Sweet				AP	
Зм.	Кіл.	Арк.	Ндок.	Підпис	Дата						
Замовник					2018				Стадія	Аркуш	Аркушів
Розробив									ДП	8	
Розробив											
Розробив											
Перевірів		Пулинець А.				План підлоги M1:75			#ЯТАКБАЧУ PULYNETS ARCHITECTURE (097) 12 12 8 12 pulynetsaa@gmail.com		

Схема опалення та зон підігріву підлоги

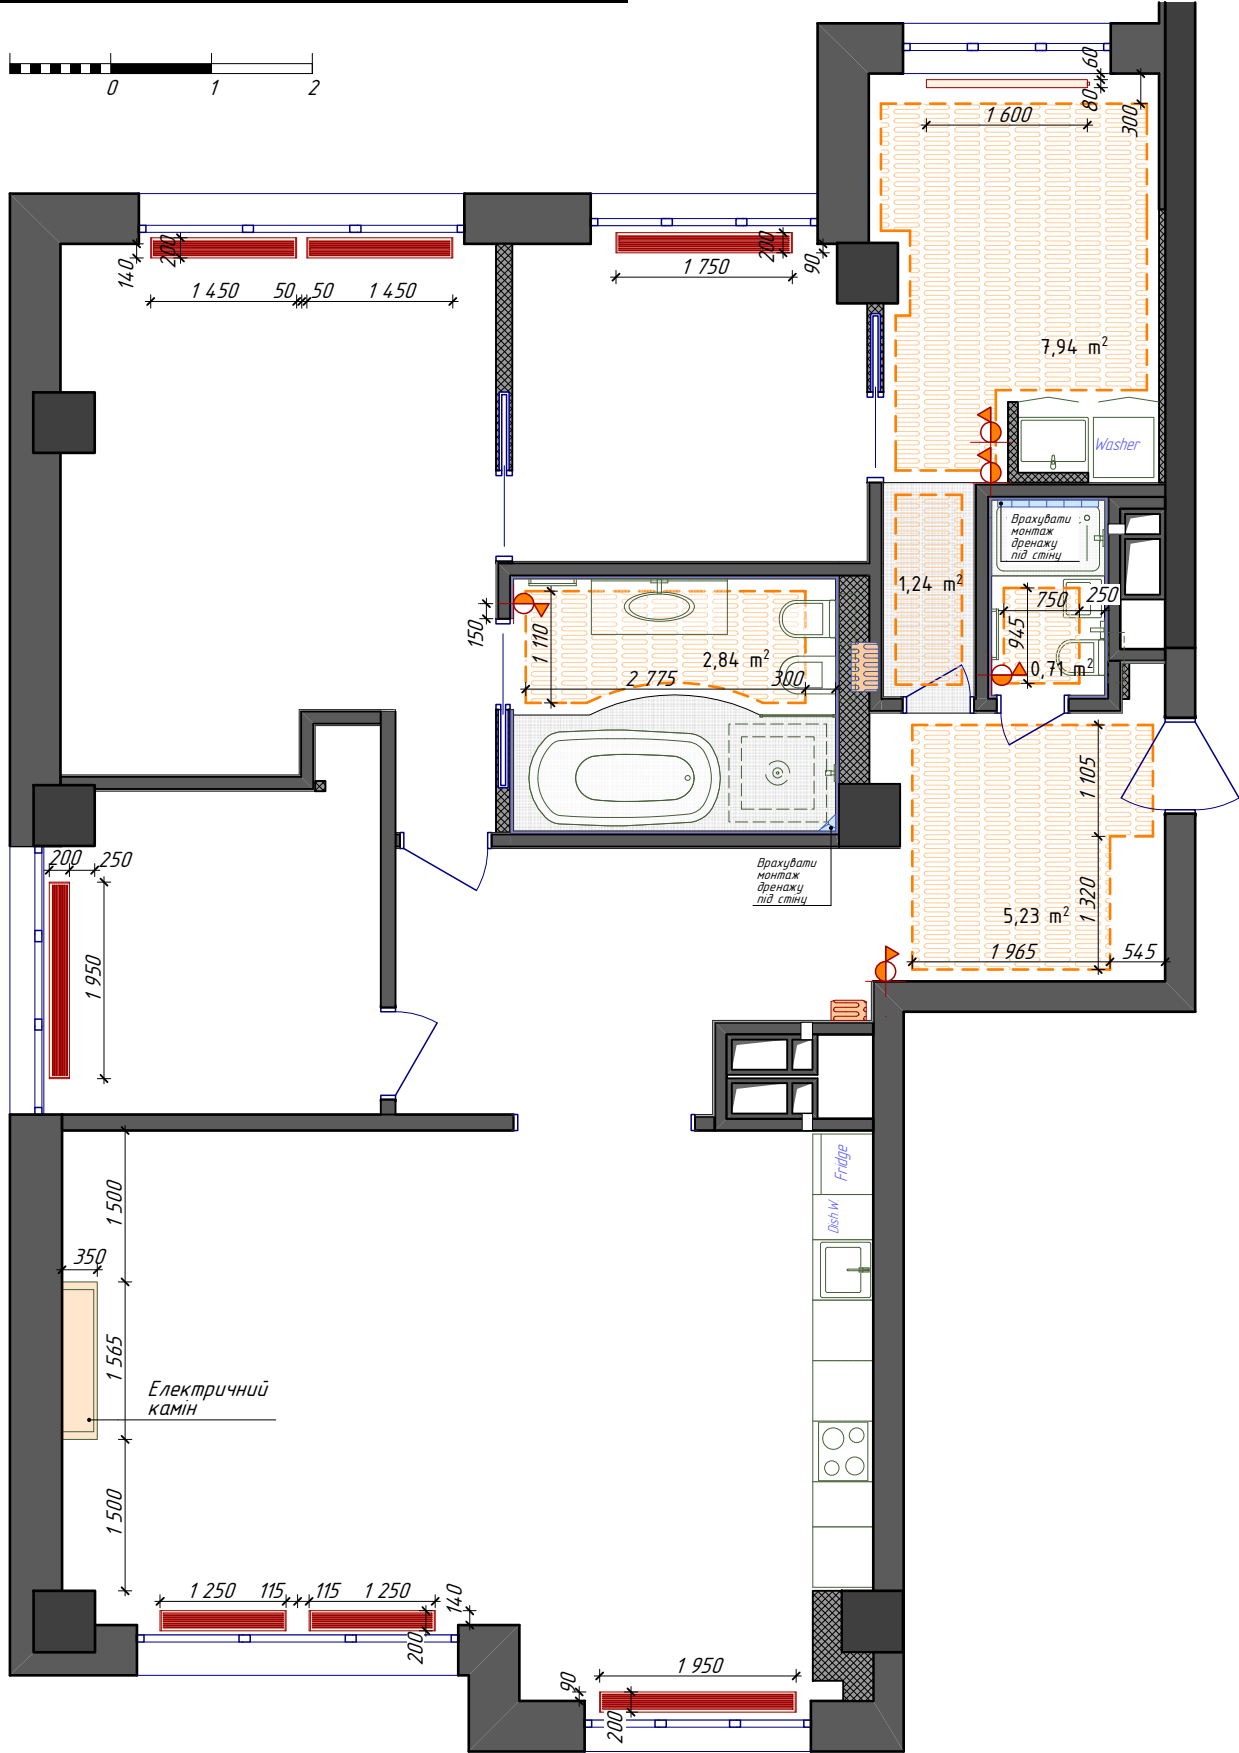

Умовні позначення

- вентблок
- ненесучі конструктивні елементи будівлі
- монолітні елементи, несучі конструкції
- допоміжні лінії
- терморегулятор підігріву підлоги
- підігрів підлоги (кабель)
- конвектор в підлогу
- радіатор

Примітка:


- Прив'язка терморегулятора дана по центральній осі. Розташовувати на відстані 200мм від виступаючої конструкції або по центру конструкції (ніші), якщо не вказано іншого.
- Висота установки терморегуляторів 1200мм від чистої підлоги приміщення, якщо не вказано іншого
- Теплу підлогу вклати з відступом від виступаючих конструкцій 120мм, якщо не вказано іншого (погодити з майстром)
- Опалювальні прилади при встановленні центрувати відносно отворів та простінків, якщо не вказано іншого

П Р И М І Т К И

- Перед проведенням ремонтних робіт, провести уточнення розмірів змонтованих конструкцій по факту.
- Розміри вказані в міліметрах.
- Розміри та площі пораховані з урахуванням опорядження.
- Зовнішні стіни показано умовно.
- Існуючі стіни нанесено з урахуванням їх подальшого вирівнювання.

						ltr-1711-Sweet			AP
Зм.	Кіл.	Арк.	Ндок.	Підпис	Дата				
Замовник					2018			Стадія	Аркуш
Розробив								ДП	9
Розробив									
Розробив									
Перевірив		Пулинець А.				Схема опалення та зон підігріву підлоги		#ЯТАКБАЧУ	
						M1:75		PULYNETS	
								ARCHITECTURE	
								(097) 12 12 8 12 pulynetsaa@gmail.com	

Схема вентиляції та кондиціювання

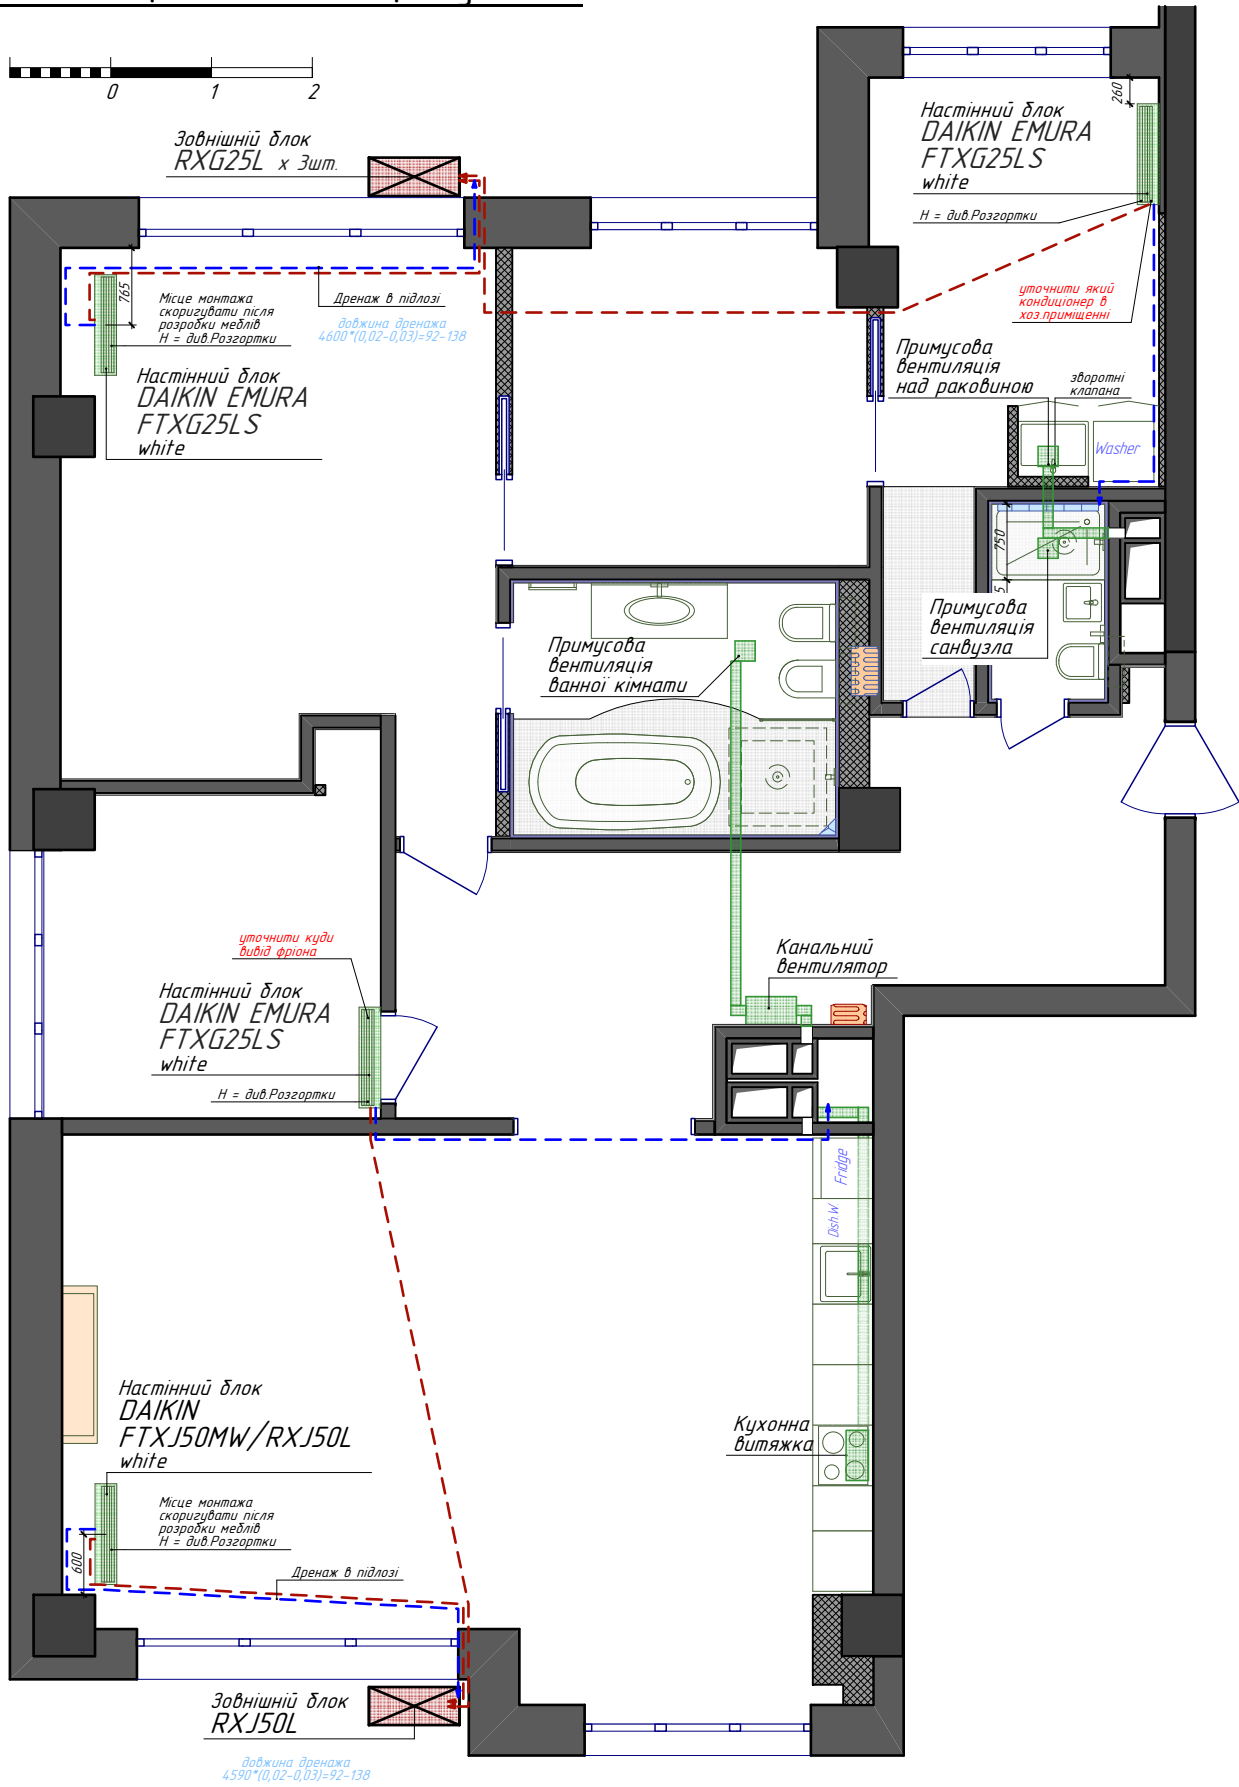

Умовні позначення

- вентблок
- ненесучі конструктивні елементи будівлі
- монолітні елементи, несучі конструкції
- допоміжні лінії
- канал примусової вентиляції
- внутрішній блок системи кондиціювання
- зовнішній блок системи кондиціювання
- фріон
- дренаж

Примітка:

1. Модель внутрішніх/зовнішніх блоків погодити з замовником
2. В санвузлах вентиляція здійснюється за рахунок каналної вентиляції, розміщення вентилятора уточнити по факту

П Р И М І Т К И

1. Перед проведенням ремонтних робіт, провести уточнення розмірів змонтованих конструкцій по факту.
2. Розміри вказані в міліметрах.
3. Розміри та площі пораховані з урахуванням опорядження.
4. Зовнішні стіни показано умовно.
5. Існуючі стіни нанесено з урахуванням їх подальшого вирівнювання.

						ltr-1711-Sweet			AP
Зм.	Кіл.	Арк.	Ндок.	Підпис	Дата			Стадія	Аркуш
Замовник				2018			ДП	10	Аркушів
Розробив									
Розробив									
Розробив									
Перевірив		Пулинець А.					Схема вентиляції та кондиціювання М1:75		#ЯТАКБАЧУ PULYNETS ARCHITECTURE (097) 12 12 8 12 pulynetsaa@gmail.com


Замість інв. №

Підпис і дата

15.02.2018

Інв. № ориг.

План стелі

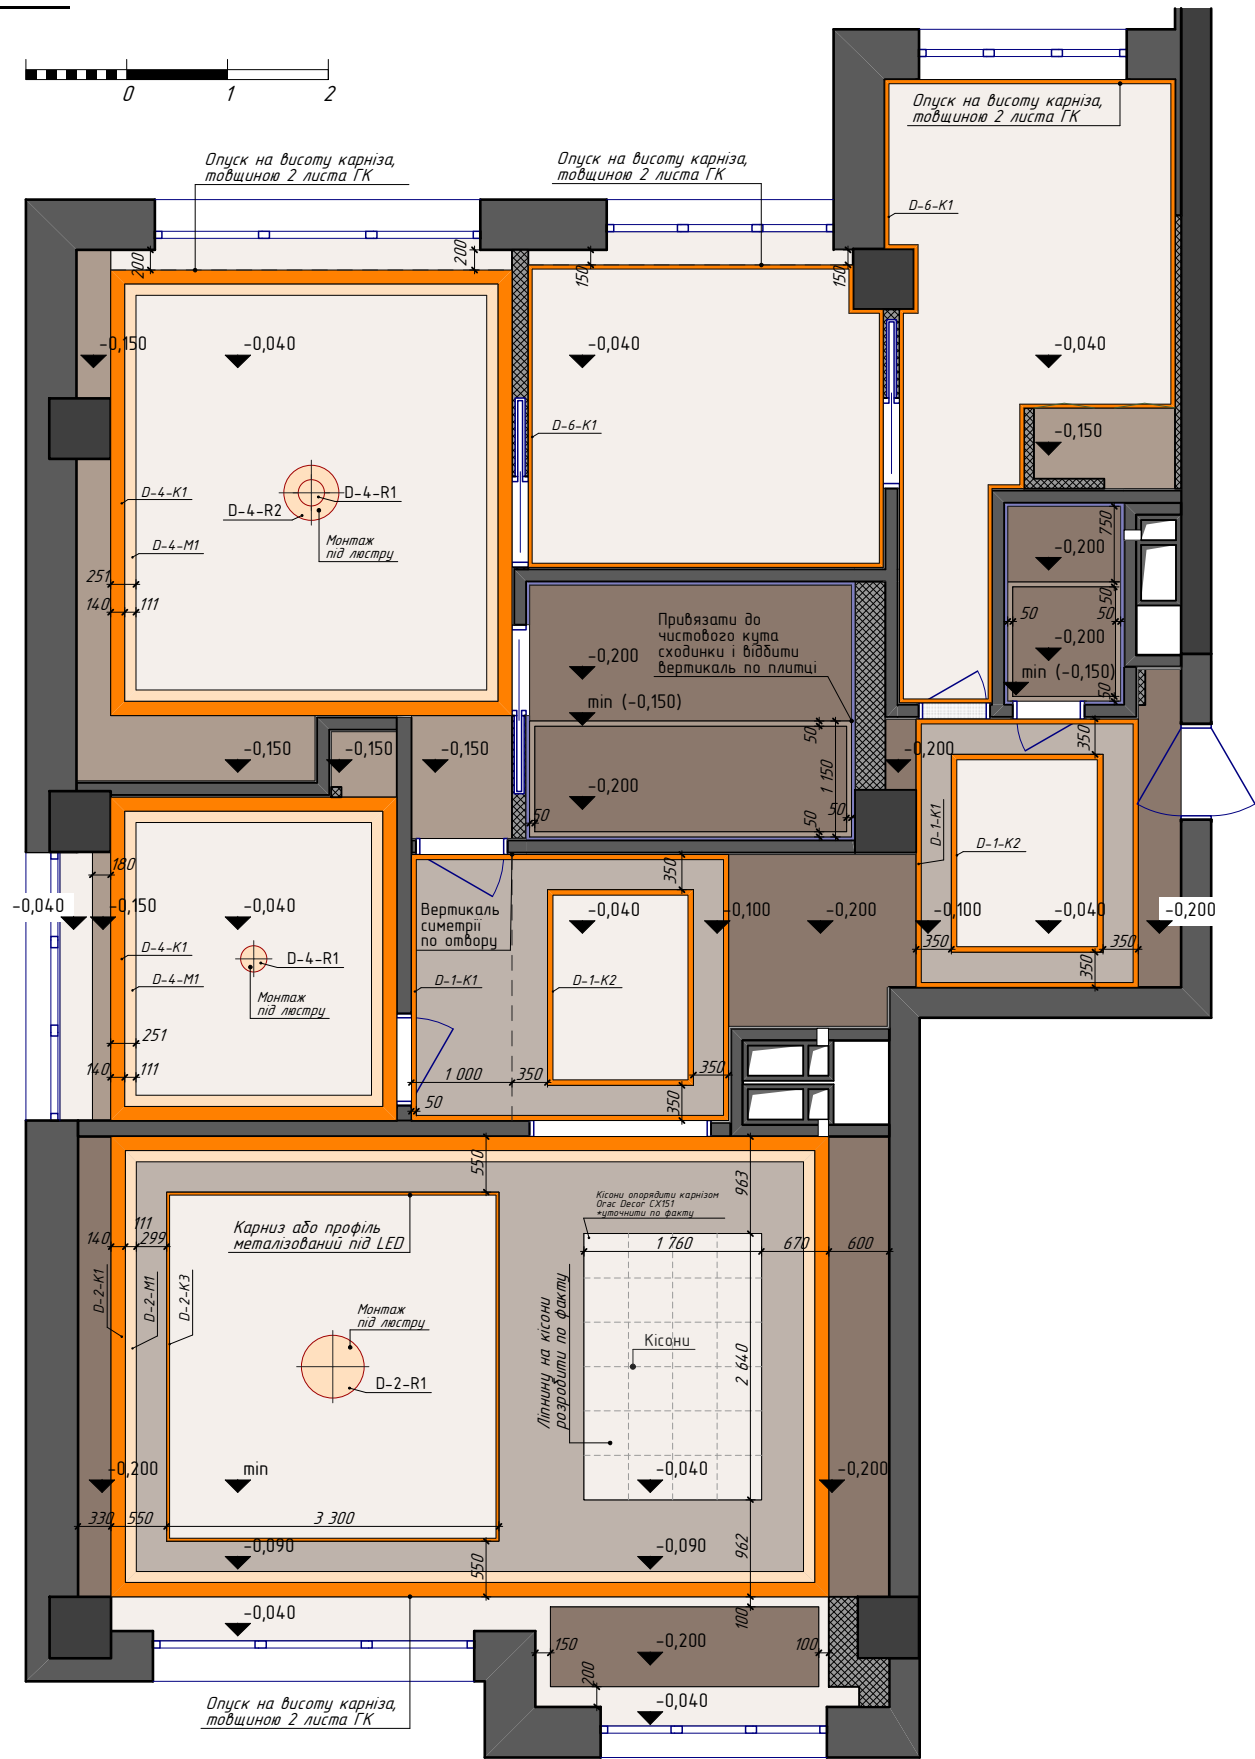

Умовні позначення

- вентблок
- ненесучі конструктивні елементи будівлі
- монолітні елементи, несучі конструкції
- допоміжні лінії
- мінімальний опуск стелі
- опуск стелі
- карниз
- молдинг
- стельова розетка



- Примітка:**
1. Передбачити монтаж вентиляційного короба для кухонної витяжки в підвісній стелі
 2. Підвод кабелів до світильників виконати через штробу (де це необхідно)
 3. Родити мінімальні відступи від коробів вентиляції та витяжок
 4. ГК конструкції стелі в місцях примикання карніза до меблевих панелей узгодити з меблярами, монтувати після затвердження проекту по меблям


П Р И М І Т К И

1. Перед проведенням ремонтних робіт, провести уточнення розмірів змонтованих конструкцій по факту.
2. Розміри вказані в міліметрах.
3. Розміри та площі пораховані з урахуванням опорядження.
4. Зовнішні стіни показано умовно.
5. Існуючі стіни нанесено з урахуванням їх подальшого вирівнювання.

Замість інв. №	
Підпис і дата	15.02.2018
Інв. № орг.	

						ltr-1711-Sweet				AP	
Зм.	Кіл.	Арк.	Ндок.	Підпис	Дата						
Замовник					2018				Стадія	Аркуш	Аркушів
Розробив									ДП	11	
Розробив											
Розробив						План стелі М1:75			#ЯТАКБАЧУ PULYNETS ARCHITECTURE (097) 12 12 8 12 pulynetsaa@gmail.com		
Перевірив		Пулинець А.									

План розміщення освітлювальних приладів

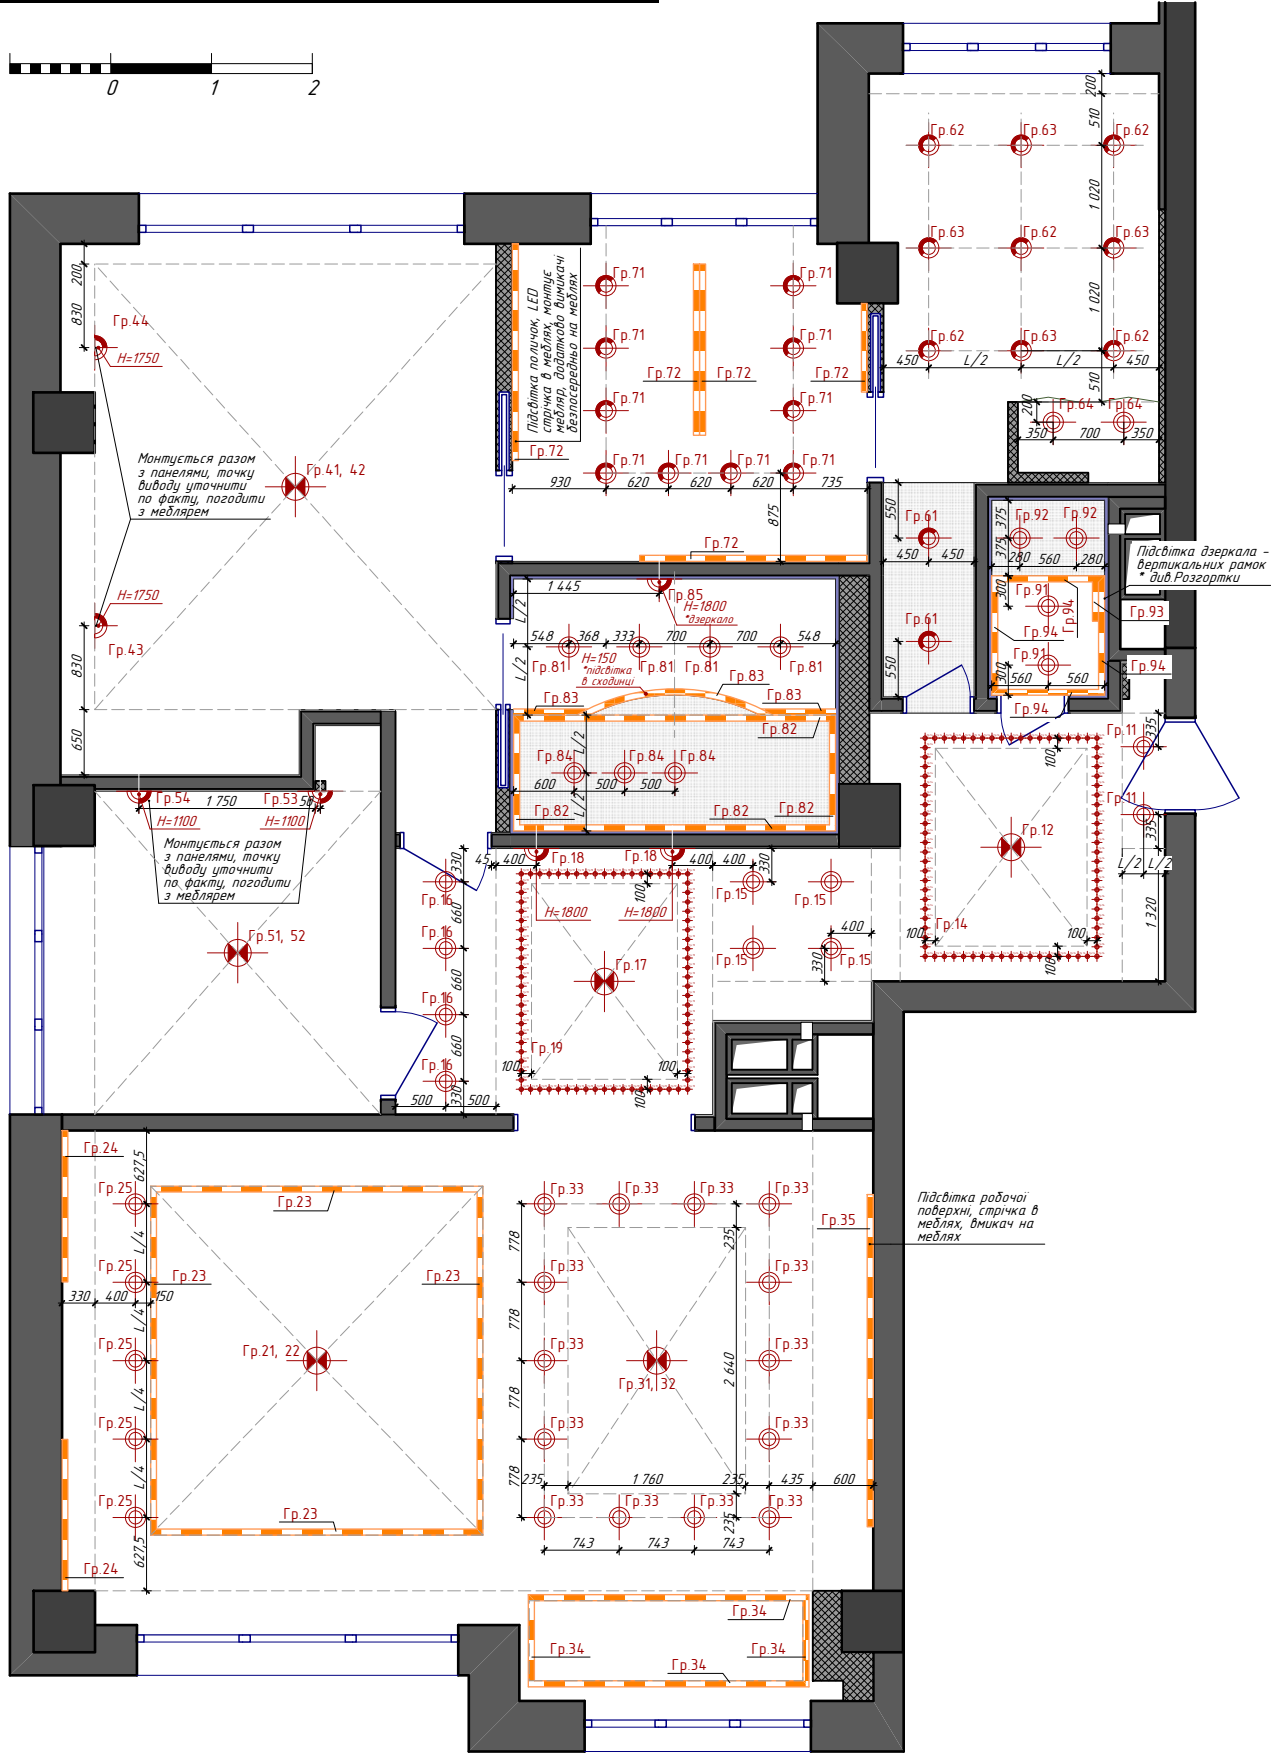

Умовні позначення

- вентблок
- ненесучі конструктивні елементи будівлі
- монолітні елементи, несучі конструкції
- допоміжні лінії
- світильник вмонтований
- світильник накладний
- світильник підвісний
- настінне освітлення (бра)
- контурна підсвітка (LED)


П Р И М І Т К И

- Перед проведенням ремонтних робіт, провести уточнення розмірів змонтованих конструкцій по факту.
- Розміри вказані в міліметрах.
- Розміри та площі пораховані з урахуванням опорядження.
- Зовнішні стіни показано умовно.
- Існуючі стіни нанесено з урахуванням їх подальшого вирівнювання.

Замість інв. №	
Підпис і дата	15.02.2018
Інв. № ориг.	

						lfr-1711-Sweet			AP
Зм.	Кіл.	Арк.	Ндок.	Підпис	Дата				
Замовник					2018			Стадія	Аркуш
Розробив								ДП	12
Розробив									
Розробив									
Перевірив		Пулинець А.				План розміщення освітлювальних приладів М1:75		#ЯТАКБАЧУ PULYNETS ARCHITECTURE (097) 12 12 8 12 pulynetsaa@gmail.com	

План розміщення освітлювальних приладів по групам включення

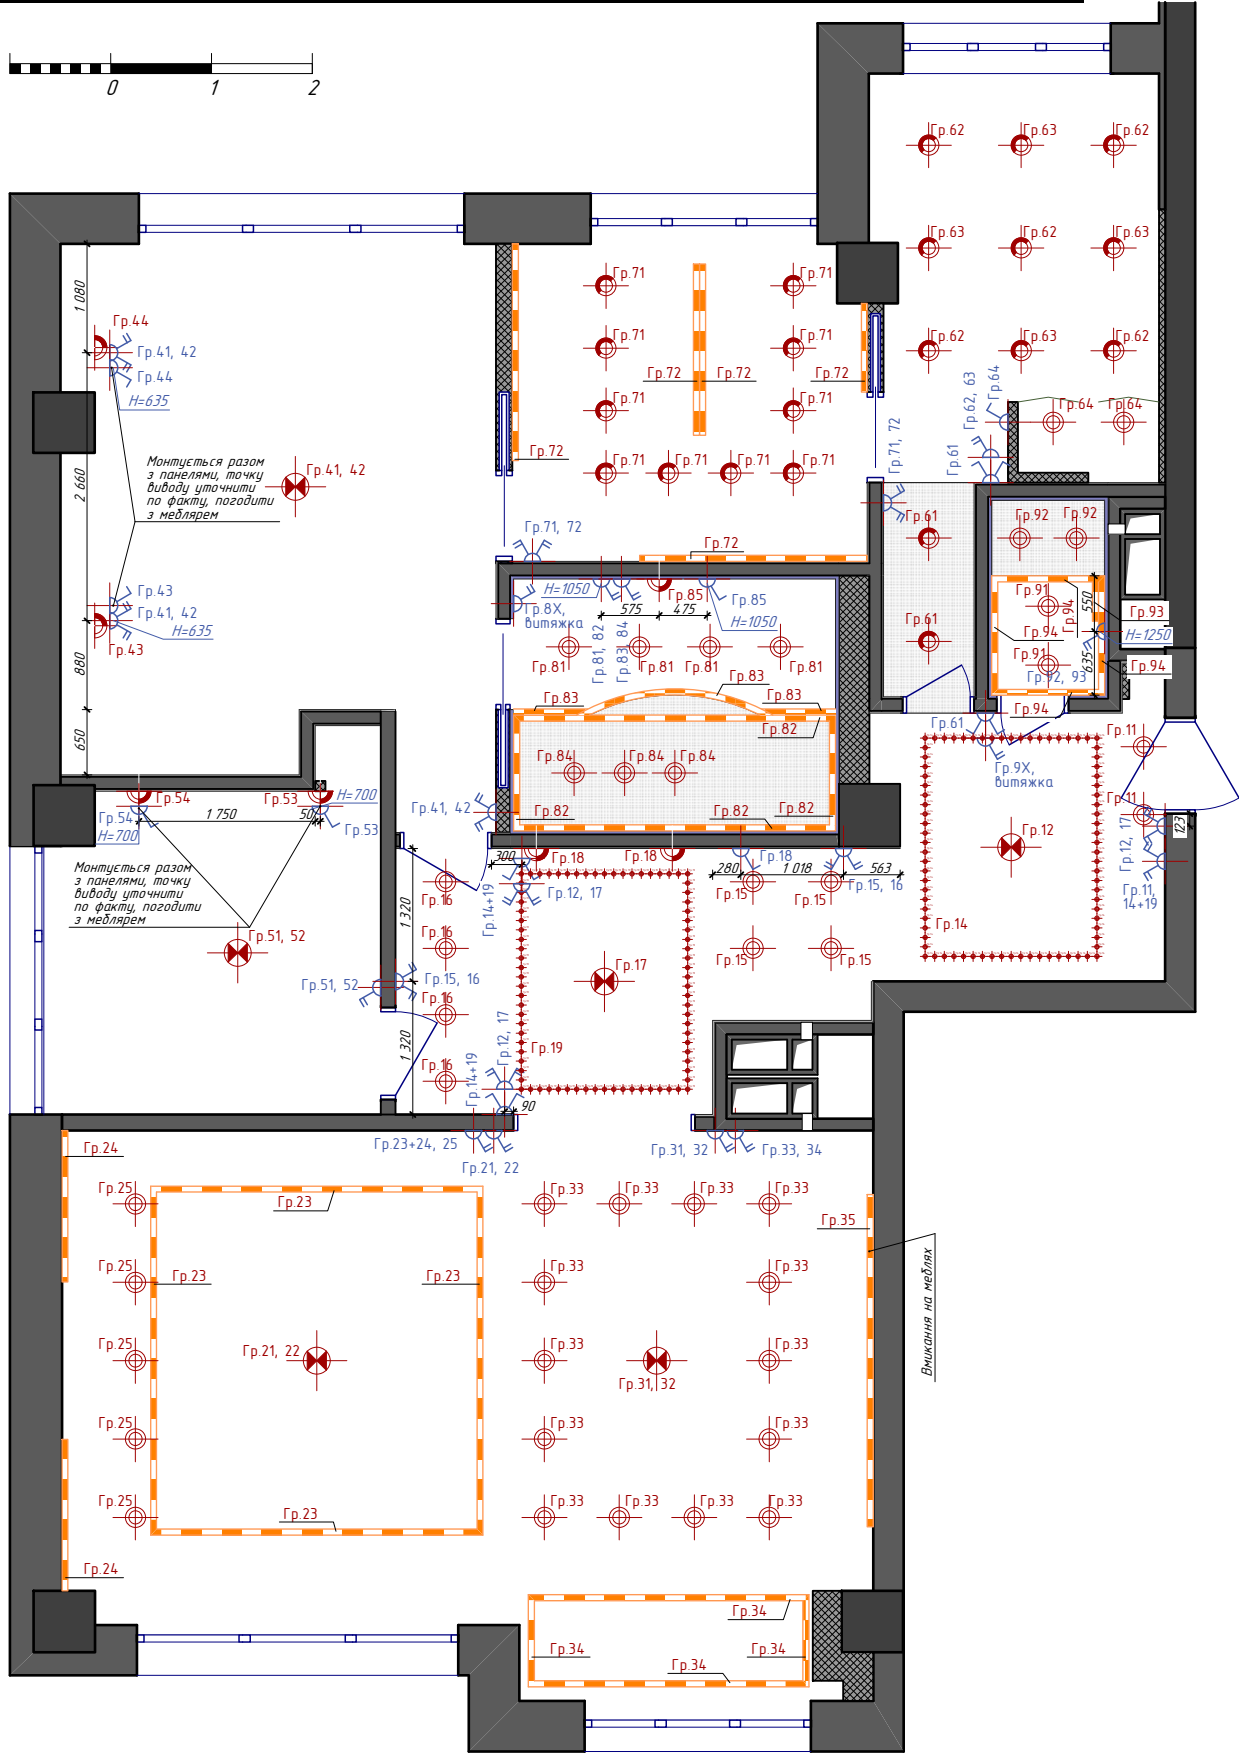

Умовні позначення

- вентблок
- ненесучі конструктивні елементи будівлі
- монолітні елементи, несучі конструкції
- допоміжні лінії
- вмикач одноклаві.
- вмикач двуклаві.
- вмикач одноклаві. прохідний
- вмикач двуклаві. прохідний

Примітка:

- Прив'язка вмикача дана по центральній осі
- Висота монтажу вмикачів 900мм від чистої підлоги приміщення, якщо не вказано іншого
- Вмикачі розташовувати на відстані 200мм від виступаючої конструкції або по центру конструкції (ніші), якщо не вказано іншого.
- Вмикачі для примусової витяжки санвузлів розташовувати поряд з вмикачами освітлення (допускається суміщення вмикачів в спільні блоки)
- На вмикачах з декількома клавішами та прив'язкою до одного приладу передбачено сценарне освітлення (декілька режимів освітлення), уточнити по факту
- Вмикання підсвітки дзеркал передбачається безпосередньо на приладі (якщо не вказано іншого)
- Вмикачі, які знаходяться на меблях, потребують уточнення їх положення по факту та узгодження з мблярем

П Р И М І Т К И

- Перед проведенням ремонтних робіт, провести уточнення розмірів змонтованих конструкцій по факту.
- Розміри вказані в міліметрах.
- Розміри та площі пораховані з урахуванням опорядження.
- Зовнішні стіни показано умовно.
- Існуючі стіни нанесено з урахуванням їх подальшого вирівнювання.


Замість інв. №	
Підпис і дата	15.02.2018
Інв. № ориг.	

						ltr-1711-Sweet			AP
Зм.	Кіл.	Арк.	Ндок.	Підпис	Дата				
Замовник					2018			Стадія	Аркуш
Розробив								ДП	13
Розробив									
Розробив									
Перевірив		Пулинець А.				План розміщення освітлювальних приладів по групам включення М1:75		#ЯТАКБАЧУ PULYNETS ARCHITECTURE (097) 12 12 8 12 pulynetsaa@gmail.com	

Відомість освітлювальних приладів (початок)	
Відомість освітлювальних приладів	
Найменування приміщення		Номер групи світильників	Тип світильника	Виробник	Серія / Артикул		Тип лампи	Кількість, шт.	Загальна кількість, м.п.	Примітка	
Хол		Гр.11	Точковий вмонтований світильник		темний			2	---	
Хол		Гр.12	Світильник підвісний	люстра / накладна	нікель / хрусталь			1	---	
Хол		Гр.14	Точковий вмонтований світильник	Swarovski	Кристали Swarovski			82	---	
Коридор		Гр.15	Точковий вмонтований світильник	Swarovski	кристали			4	---	
Коридор		Гр.16	Точковий вмонтований світильник	Swarovski	кристали			4	---	
Коридор		Гр.17	Світильник підвісний	люстра / накладна	нікель / хрусталь			1	---	
Коридор		Гр.18	Бра		нікель / хрусталь			2	---	
Коридор		Гр.19	Точковий вмонтований світильник	Swarovski	Кристали Swarovski			82	---	
Загальна кімната		Гр.21, 22	Світильник підвісний		нікель / хрусталь			1	---	
Загальна кімната		Гр.23	Світлодіодна стрічка	по факту	температура освітлення - теплий		LED	4	13,54	
Загальна кімната		Гр.24	Світлодіодна стрічка	по факту	температура освітлення - теплий		LED	2	3,00	
Загальна кімната		Гр.25	Точковий вмонтований світильник	BPM	білий / в рівень зі стелею			5	---	
Кухня		Гр.31, 32	Світильник підвісний		нікель / хрусталь			1	---	
Кухня		Гр.33	Точковий вмонтований світильник	BPM	білий / в рівень зі стелею			14	---	
Кухня		Гр.34	Світлодіодна стрічка	по факту	температура освітлення - теплий		LED	4	6,94	
Кухня		Гр.35	Світлодіодна стрічка	по факту	температура освітлення - теплий		LED	1	3,30	підсвітка робочої поверхні кухні	
Спальня		Гр.41, 42	Світильник підвісний					1	---	
Спальня		Гр.43	Бра					1	---	монтувати з меблями	
Спальня		Гр.44	Бра					1	---	монтувати з меблями	
Замість інв. №	
Підпис і дата		15.02.2018	
Інв. № орг.	
Примітка: 1. Кількість і положення обладнання уточнити по факту 2. В санвузлах, при потребі замінити обладнання з вищим IP 3. Всі світильники світлодіодні або з світлодіодними лампами, якщо не вказано іншого 4. Температура освітлення теплий (3600K), якщо не вказано іншого	
						<table><tr><td></td><td></td><td></td><td></td><td></td><td></td><td colspan="7">lfr-1711-Sweet</td><td colspan="2">AP</td></tr><tr><td></td><td></td><td></td><td></td><td></td><td></td><td colspan="9"></td><td colspan="2"></td></tr><tr><td></td><td></td><td></td><td></td><td></td><td></td><td colspan="9"></td><td colspan="2"></td></tr><tr><td></td><td></td><td></td><td></td><td></td><td></td><td colspan="9"></td><td colspan="2"></td></tr><tr><td>Зм.</td><td>Кіл.</td><td>Арк.</td><td>Ндок.</td><td>Підпис</td><td>Дата</td><td colspan="7"></td><td>Стадія</td><td>Аркуш</td><td>Аркушів</td></tr><tr><td colspan="2">Замовник</td><td colspan="2"></td><td></td><td>2018</td><td colspan="7"></td><td rowspan="4">ДП</td><td rowspan="4">14а</td><td rowspan="4"></td></tr><tr><td colspan="2">Розробив</td><td colspan="2"></td><td></td><td></td><td colspan="7"></td></tr><tr><td colspan="2">Розробив</td><td colspan="2"></td><td></td><td></td><td colspan="7"></td></tr><tr><td colspan="2">Розробив</td><td colspan="2"></td><td></td><td></td><td colspan="7"></td></tr><tr><td colspan="2">Перевірив</td><td colspan="2">Пулинець А.</td><td></td><td></td><td colspan="7">Відомість освітлювальних приладів (початок)</td><td colspan="3">#ЯТАКБАЧУ PULYNETS ARCHITECTURE (097) 12 12 8 12 pulynetsaa@gmail.com</td></tr><tr><td colspan="2"></td><td colspan="2"></td><td></td><td></td><td colspan="7"></td><td colspan="3"></td></tr></table>															lfr-1711-Sweet							AP	Зм.	Кіл.	Арк.	Ндок.	Підпис	Дата								Стадія	Аркуш	Аркушів	Замовник					2018								ДП	14а		Розробив													Розробив													Розробив													Перевірив		Пулинець А.				Відомість освітлювальних приладів (початок)							#ЯТАКБАЧУ PULYNETS ARCHITECTURE (097) 12 12 8 12 pulynetsaa@gmail.com																		
						lfr-1711-Sweet							AP	
Зм.	Кіл.	Арк.	Ндок.	Підпис	Дата								Стадія	Аркуш	Аркушів	
Замовник					2018								ДП	14а	
Розробив	
Розробив	
Розробив	
Перевірив		Пулинець А.				Відомість освітлювальних приладів (початок)							#ЯТАКБАЧУ PULYNETS ARCHITECTURE (097) 12 12 8 12 pulynetsaa@gmail.com	

Відомість освітлювальних приладів (закінчення)	
Відомість освітлювальних приладів	
Найменування приміщення		Номер групи світильників	Тип світильника		Виробник		Серія / Артикул			Тип лампи	Кількість, шт.	Загальна кількість, м.п.	Примітка	
Гостьова кімната		Гр.51, 52	Світильник підвісний								1	---	
Гостьова кімната		Гр.53	Бра				гнучке / нікель або шкіра в колір панелей			LED	1	---	монтувати з меблями	
Гостьова кімната		Гр.54	Бра				гнучке / нікель або шкіра в колір панелей			LED	1	---	монтувати з меблями	
Господарське приміщення		Гр.61	Точковий накладний світильник		BPM		білий				2	---	
Господарське приміщення		Гр.62	Точковий накладний світильник		BPM		білий				5	---	
Господарське приміщення		Гр.63	Точковий накладний світильник		BPM		білий				4	---	
Господарське приміщення		Гр.64	Точковий вмонтований світильник		BPM		білий / в рівень зі стелею				2	---	
Гардеробна		Гр.71	Точковий накладний світильник		BPM		білий				10	---	
Гардеробна		Гр.72	Світлодіодна стрічка		по факту		температура освітлення - теплий			LED	5	8,69	підсвітка шафи	
Ванна кімната		Гр.81	Точковий вмонтований світильник		BPM		білий / квадратний (120) в рівень зі стелею				4	---	
Ванна кімната		Гр.82	Світлодіодна стрічка		по факту		температура освітлення - теплий			LED	4	8,58	вологозахисна	
Ванна кімната		Гр.83	Світлодіодна стрічка		по факту		температура освітлення - теплий			LED	3	3,26	вологозахисна	
Ванна кімната		Гр.84	Точковий вмонтований світильник		BPM		білий / в рівень зі стелею				3	---	підвищений IP	
Ванна кімната		Гр.85	Бра		підсвітка на дзеркалі						1	---	
Санвузол		Гр.91	Точковий вмонтований світильник		BPM		білий / квадратний (120) в рівень зі стелею				2	---	
Санвузол		Гр.92	Точковий вмонтований світильник		BPM		білий / в рівень зі стелею				2	---	підвищений IP	
Санвузол		Гр.93	Світлодіодна стрічка		по факту		температура освітлення - теплий			LED	1	0,39	вологозахисна	
Санвузол		Гр.94	Світлодіодна стрічка		по факту		температура освітлення - теплий			LED	4	4,62	вологозахисна	
Примітка: 1. Кількість і положення обладнання уточнити по факту 2. В санвузлах, при потребі замінити обладнання з вищим IP 3. Всі світильники світлодіодні або з світлодіодними лампами, якщо не вказано іншого 4. Температура освітлення теплий (3600K), якщо не вказано іншого															Замість інв. №		Підпис і дата	15.02.2018	Інв. № орг.	

План розміщення розеток та електропроводів

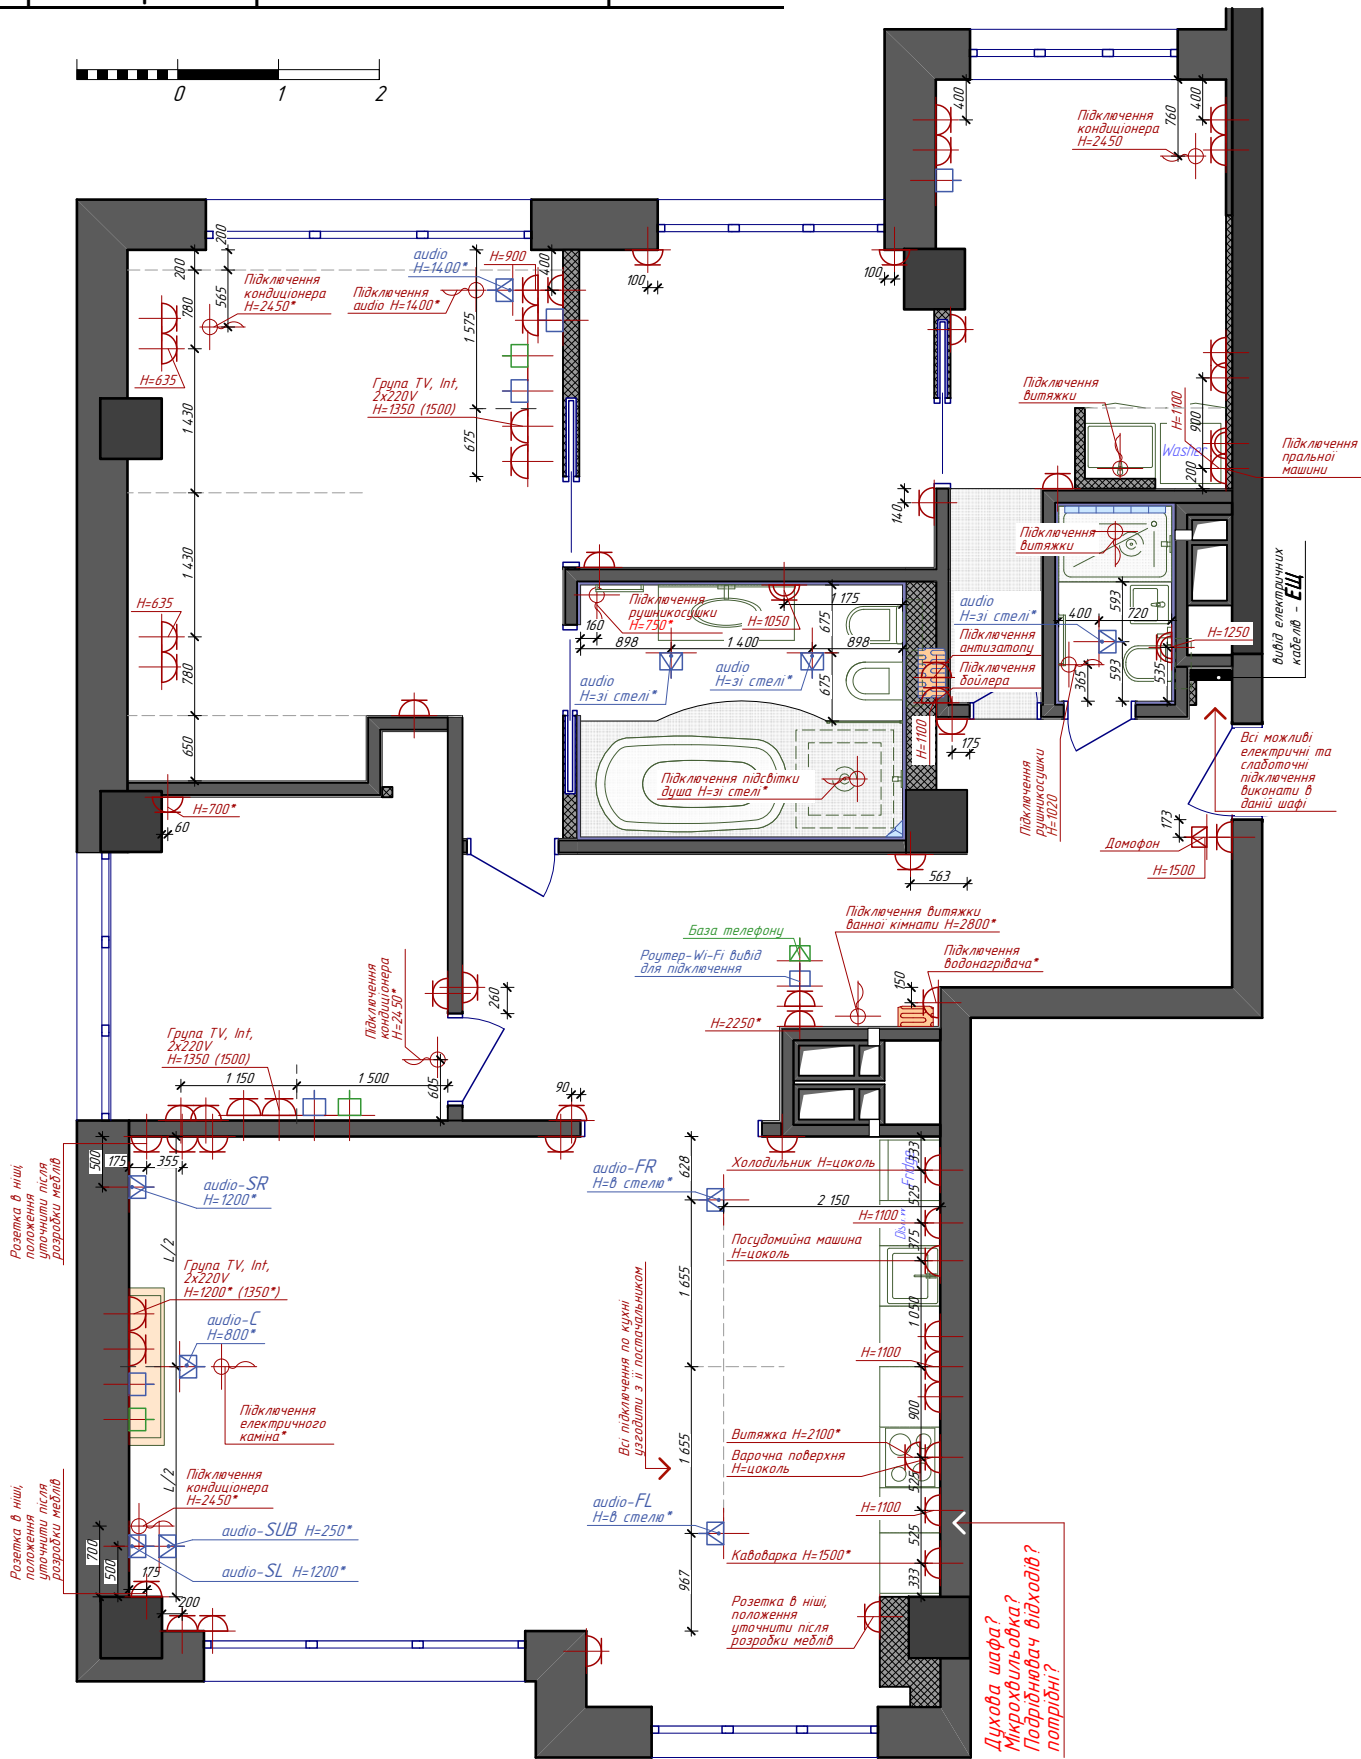

Умовні позначення

- вентблок
- ненесучі конструктивні елементи будівлі
- монолітні елементи, несучі конструкції
- допоміжні лінії

Позначення	Тип	Кількість, шт.
	- розетка 220 V	61
	- розетка 220 V вологозахищена	3
	- розетка домофон (відеофон)	1
	- розетка мережа	6
	- вивід електроживлення	12
	- розетка телефон	1
	- розетка ТВ	3
	- розетка аудіо	10

Примітка:

- Розводку за підвісними стелями та в ГК елементах виконати в гофршлангах згідно діючих норм
- Каркас гіпсокартонних стель заземлити згідно діючих норм
- Всі розетки заземлити згідно діючих норм
- До кожної телефонної розетки прокласти власну лінію
- З'єднання кабелів в коробках розгалуження виконати на спайці
- Всі електромонтажні роботи виконати до початку штукатурних робіт
- Кородки розеток монтувати на висоті 300 мм від рівня підлоги, якщо не вказано іншого
- Розміщення та склад розеток телевізійного обладнання узгоджується та уточнюється після придбання обладнання
- Всі розміри на кресленні дані до центру розетки, як по вертикалі, так і по горизонталі.
- Прив'язка груп розеток вказана на плані (від центру групи або від крайньої/нижньої розетки)
- Розетки у ванній кімнаті встановити вологозахисні
- Випуски електрокабелю для елементів кондиціонування та вентиляції уточнити по факту
- Розміщення електропроводів позначені (*) потребують уточнення по факту або узгодження з підрядником
- Приховані розетки - використати чорновий варіант електрофурнітури
- Допускається суміщення розеток та мережевих виводів в спільні блоку
- ЕЩ - перенести, прихований в шафі

П Р И М І Т К И


- Перед проведенням ремонтних робіт, провести уточнення розмірів змонтованих конструкцій по факту.
- Розміри вказані в міліметрах.
- Розміри та площі пораховані з урахуванням опорядження.
- Зовнішні стіни показано умовно.
- Існуючі стіни нанесено з урахуванням їх подальшого вирівнювання.

ltr-1711-Sweet

AP

Зм.	Кіл.	Арк.	Ндок.	Підпис	Дата			
Замовник					2018			
Розробив						Стадія	Аркуш	Аркушів
Розробив						ДП	15	
Розробив								
Перевірив	Пулинець А.							
План розміщення розеток та електропроводів M1:75						#ЯТАКБАЧУ PULYNETS ARCHITECTURE (097) 12 12 8 12 pulynetsaa@gmail.com		

Специфікація заповнення отворів

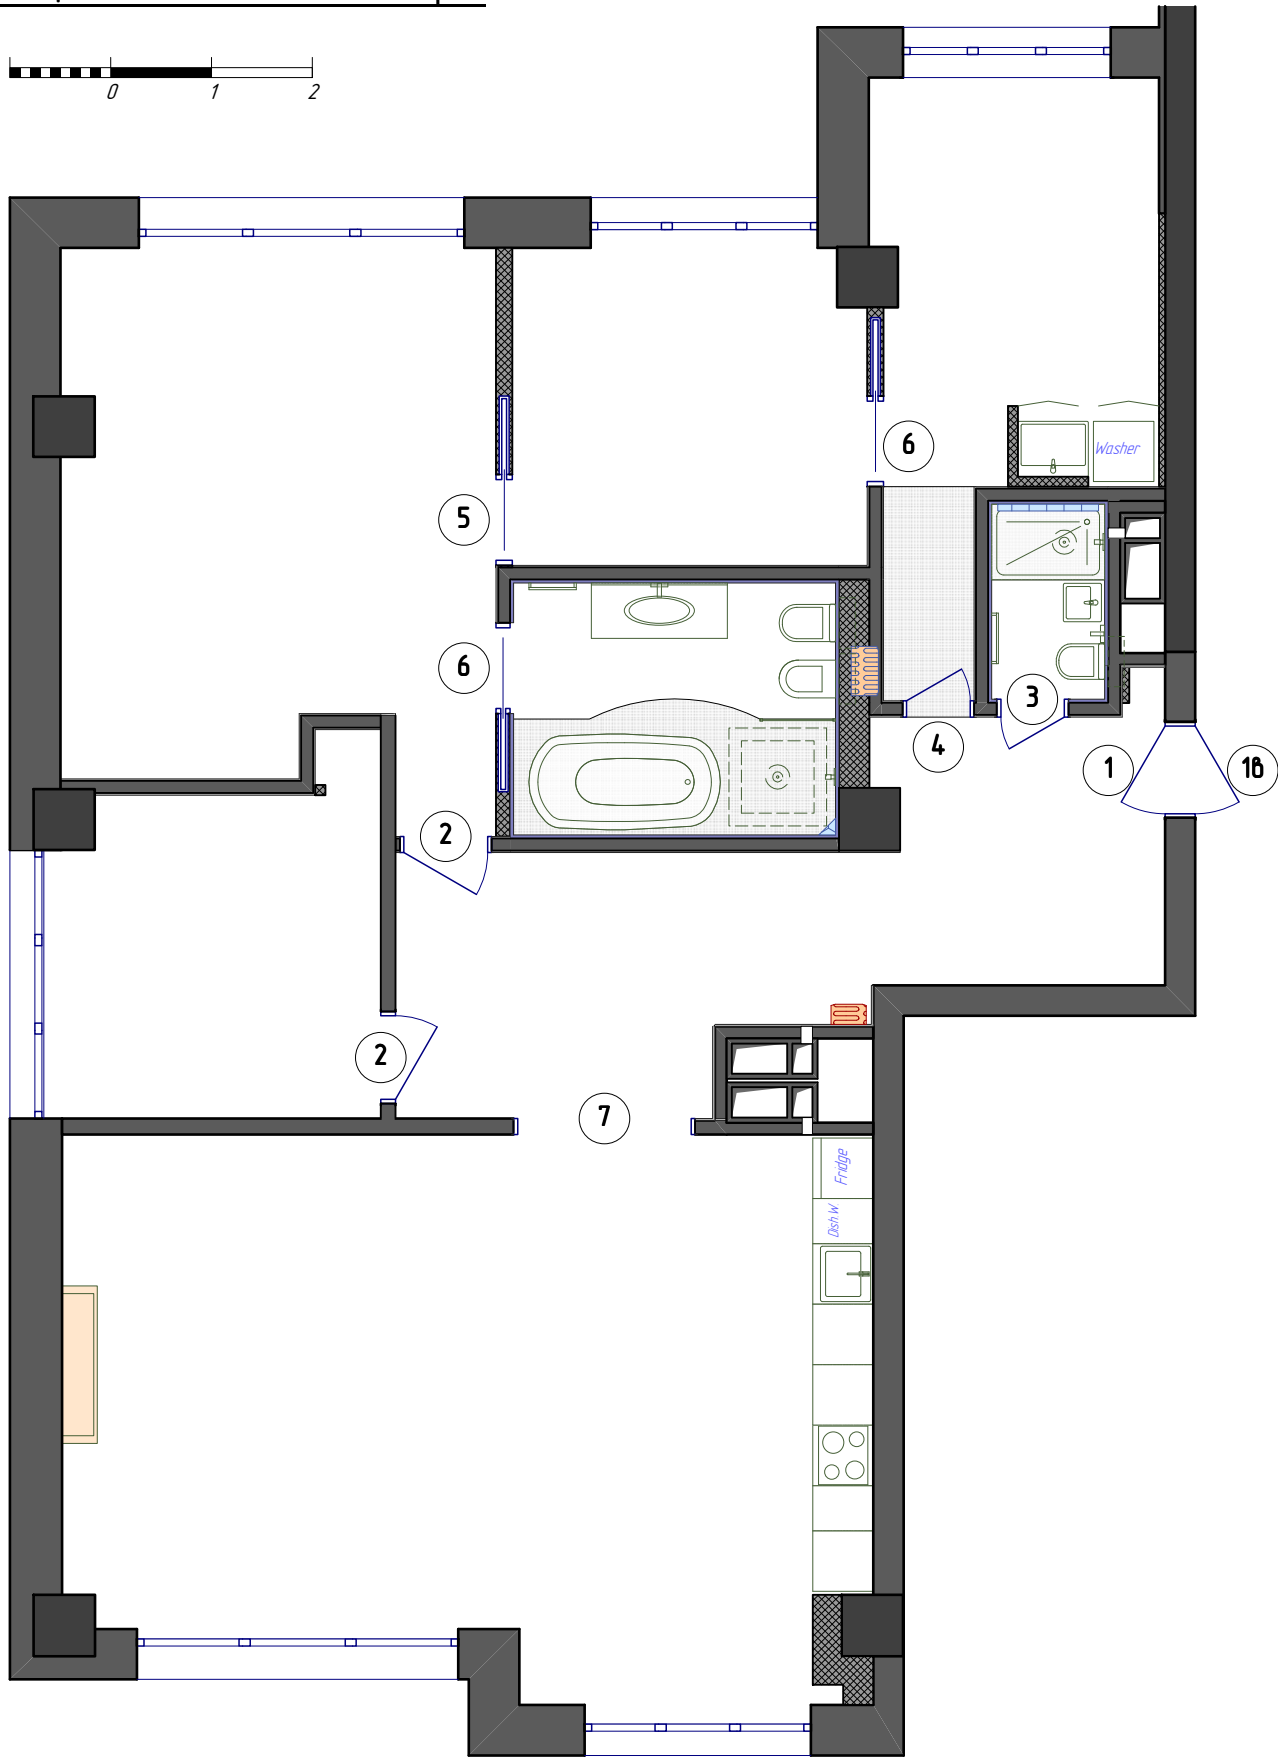


П Р И М І Т К И

- 1. Перед проведенням ремонтних робіт, провести уточнення розмірів змонтованих конструкцій по факту.
- 2. Розміри вказані в міліметрах.
- 3. Розміри та площі пораховані з урахуванням опорядження.
- 4. Зовнішні стіни показано умовно.
- 5. Існуючі стіни нанесено з урахуванням їх подальшого вирівнювання.

Специфікація дверей

Марка за проектом	Найменування	Розміри отвору ВхН мм	Розміри полотна ВхН мм	Кількість, шт	Приміка
1	Двері внутрішні міжкімнатні, дубляючі вхідні, ліві	950x2055	850x2000	1	В колір стіни, задекоровані під панель
2	Двері внутрішні міжкімнатні, ліві	910x2260	800x2220	2	Білі, задекоровані під панель
3	Двері внутрішні міжкімнатні, праві	710x2260	600x2220	1	Білі, задекоровані під панель
4	Двері внутрішні міжкімнатні, праві	710x2122	600x2082	1	Приховані, опоряджені дзеркальними панелями, як стіна
5	Двері внутрішні міжкімнатні, зсувні вліво, симетричні	900x2780	900x2750	1	Без лиштви, приховані, в колір стіни, глянцеві
6	Двері внутрішні міжкімнатні, зсувні вправо, симетричні	900x2780	900x2750	2	Без лиштви, приховані, в колір стіни, глянцеві
7	Дверний отвір – арка, опоряджений лиштвою та декором	1800x2550		1	Білі, задекоровані разом з панелями в коридорі
1b	Двері металеві вхідні в квартиру	950x2055		1	






Зовнішній вигляд дверей (візуалізації)

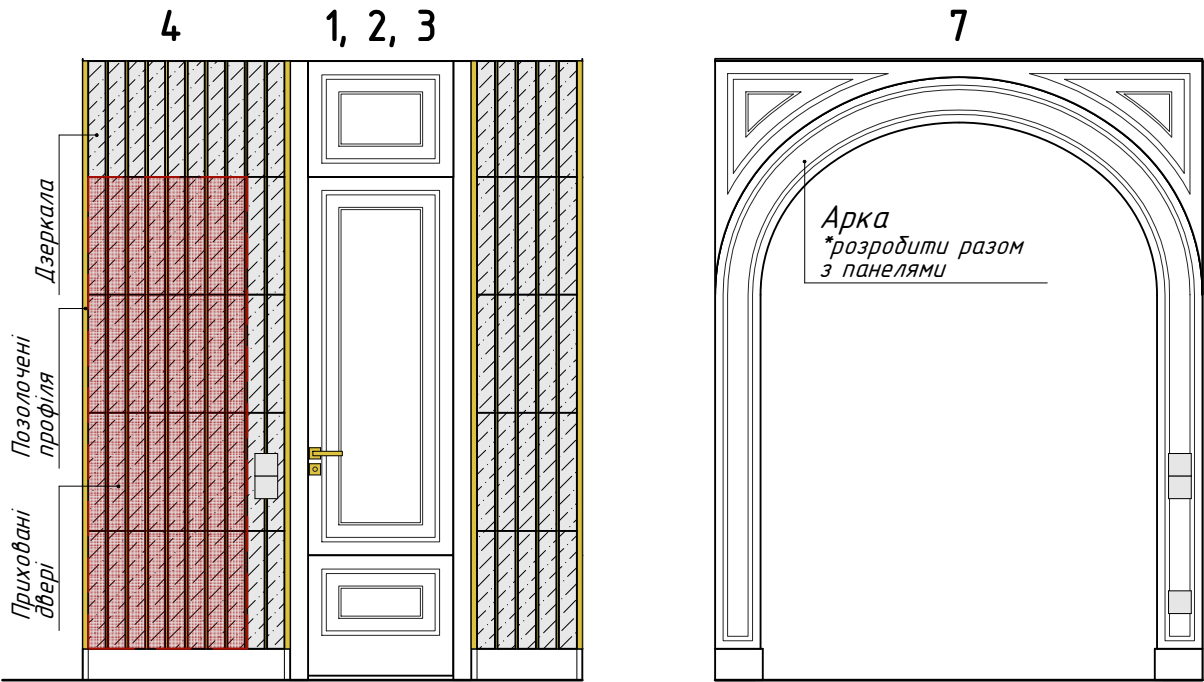

Примітка:

- 1. Двері в санвузлі з внутрішньої сторони обладнати механізмом для зачинення
- 2. У потрібних місцях встановити відбійники
- 3. Усі міжкімнатні двері – шпонований МДФ






						ltr-1711-Sweet				AP	
Зм.	Кіл.	Арк.	Ндок.	Підпис	Дата						
Замовник					2018			Стадія	Аркуш	Аркушів	
Розробив					ДП			16			
Розробив											
Розробив						Специфікація заповнення отворів М1:75		#ЯТАКБАЧУ PULYNETS ARCHITECTURE (097) 12 12 8 12 pulynetsaa@gmail.com			
Перевірив		Пулинець А.									

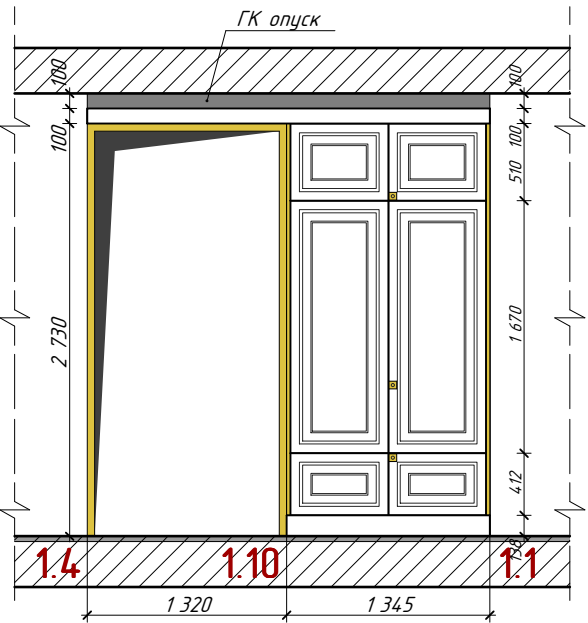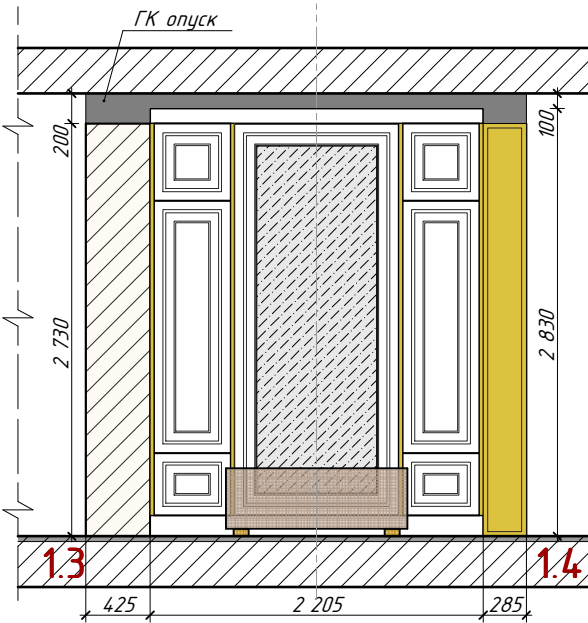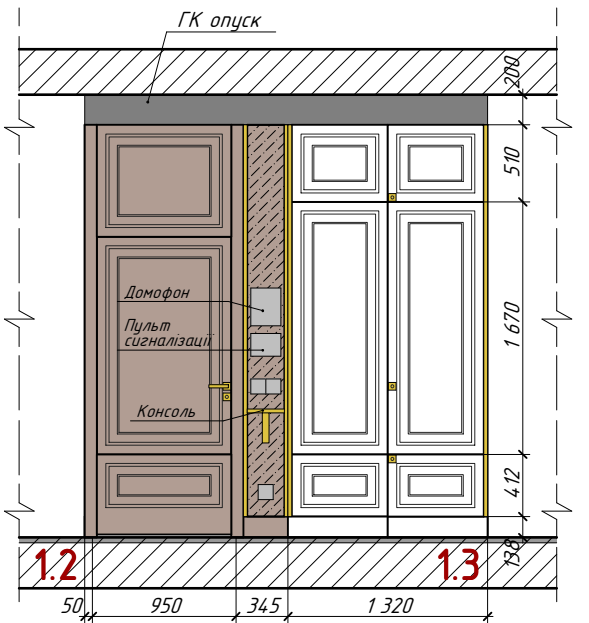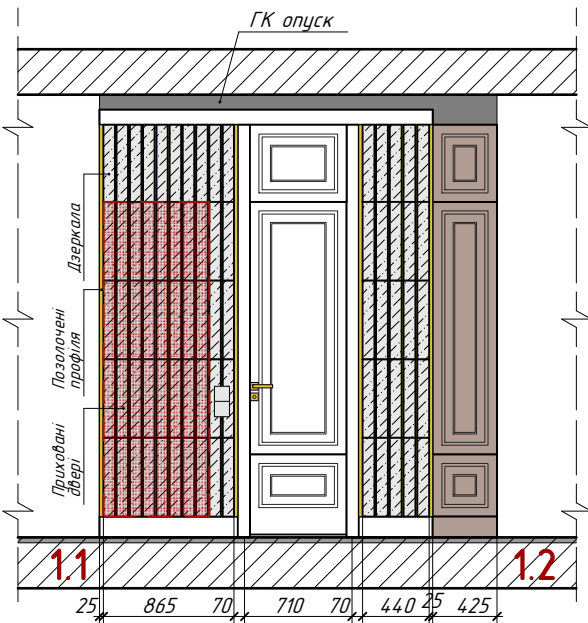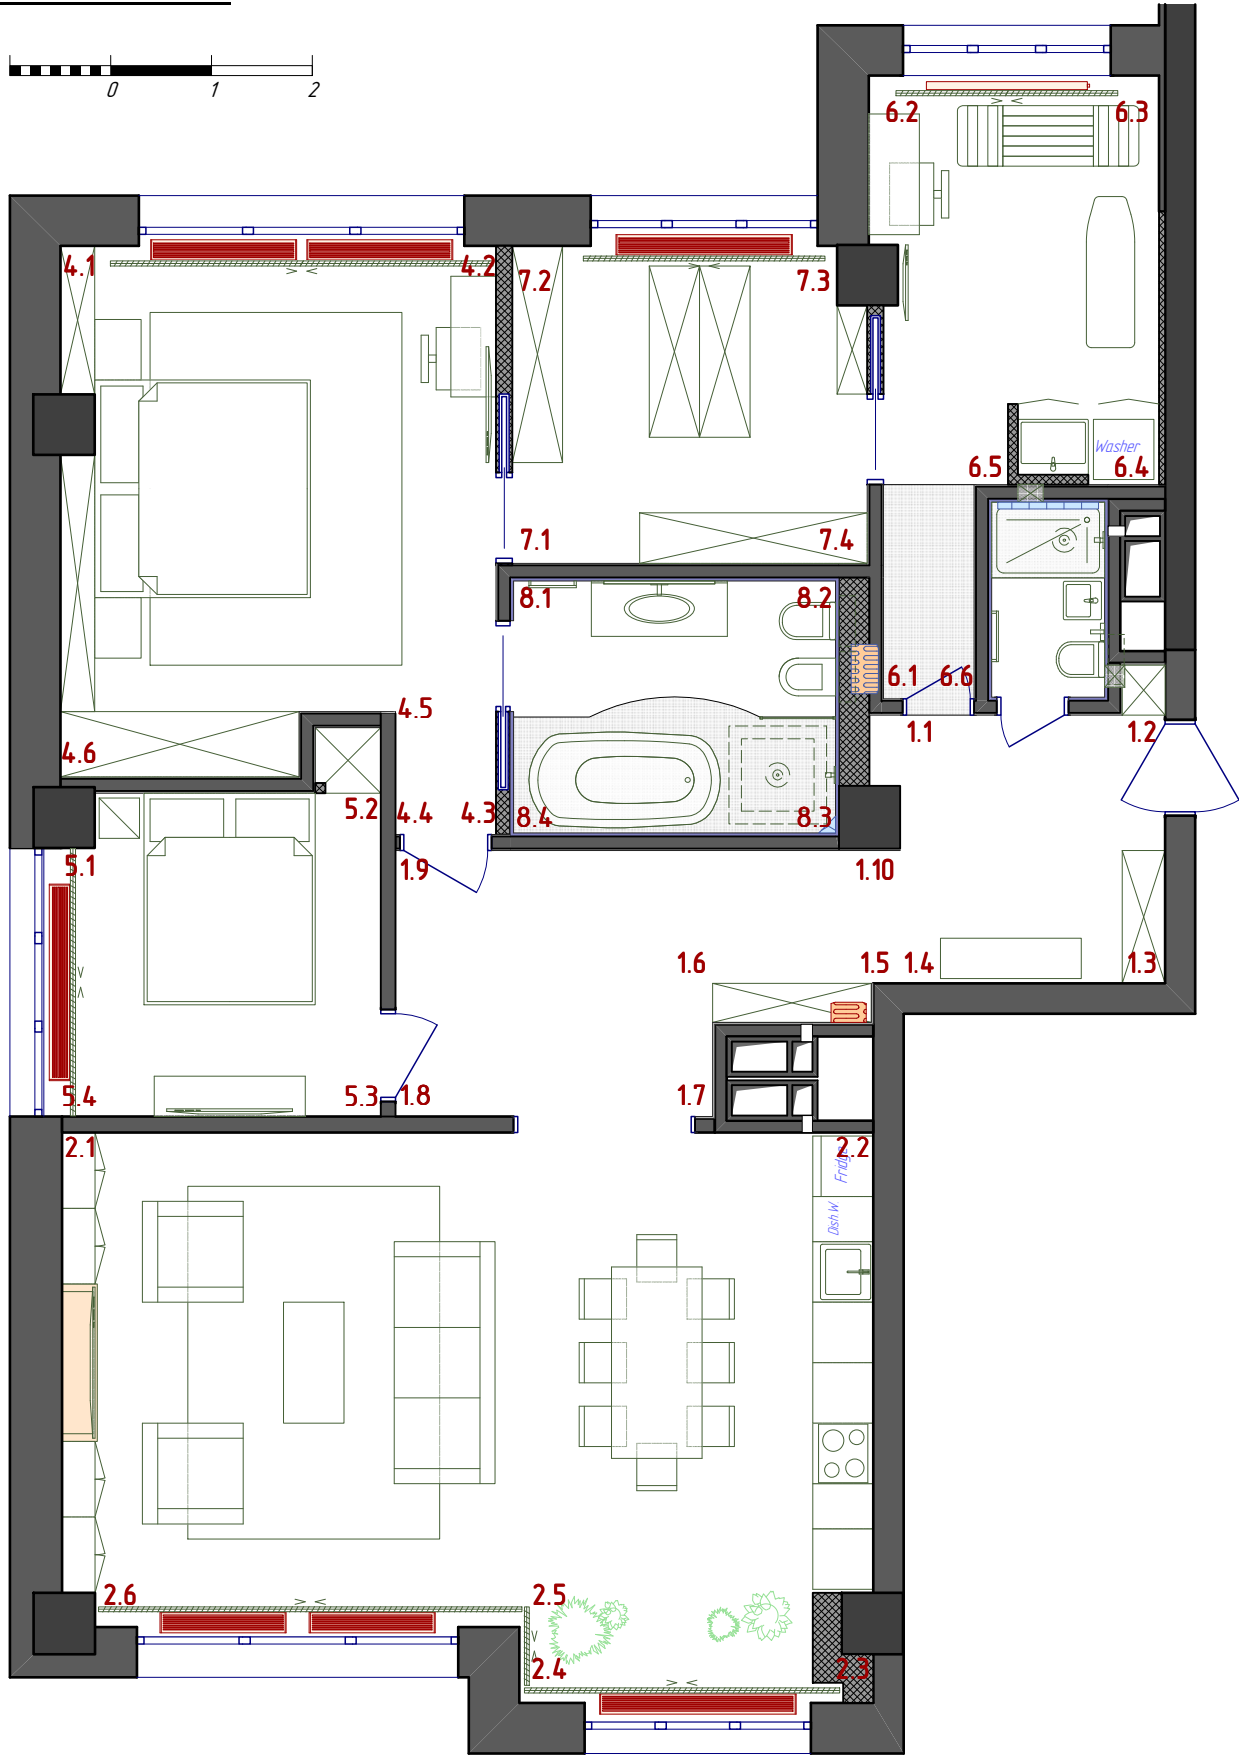

П Р И М І Т К И

1. Перед проведенням ремонтних робіт, провести уточнення розмірів змонтованих конструкцій по факту.
2. Розміри вказані в міліметрах.
3. Розміри та площі пораховані з урахуванням опорядження.
4. Зовнішні стіни показано умовно.
5. Існуючі стіни нанесено з урахуванням їх подальшого вирівнювання.

						ltr-1711-Sweet				AP	
Зм.	Кіл.	Арк.	Ндок.	Підпис	Дата						
Замовник					2018				Стадія	Аркуш	Аркушів
Розробив									ДП	17	
Розробив											
Розробив						Розгортки / Хол / M1:50			#ЯТАКБАЧУ		
Перевірив		Пулинець А.							PULYNETS ARCHITECTURE		
									(097) 12 12 8 12 pulynetsaa@gmail.com		

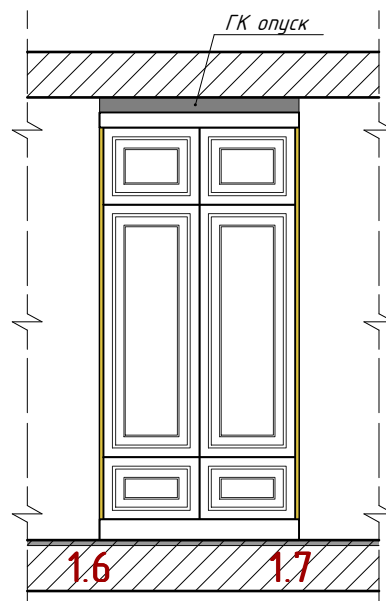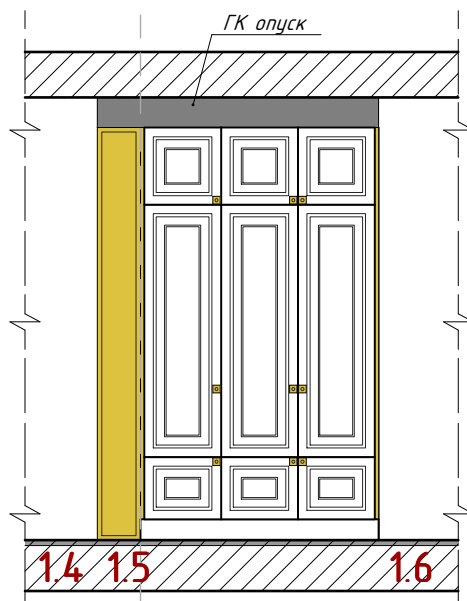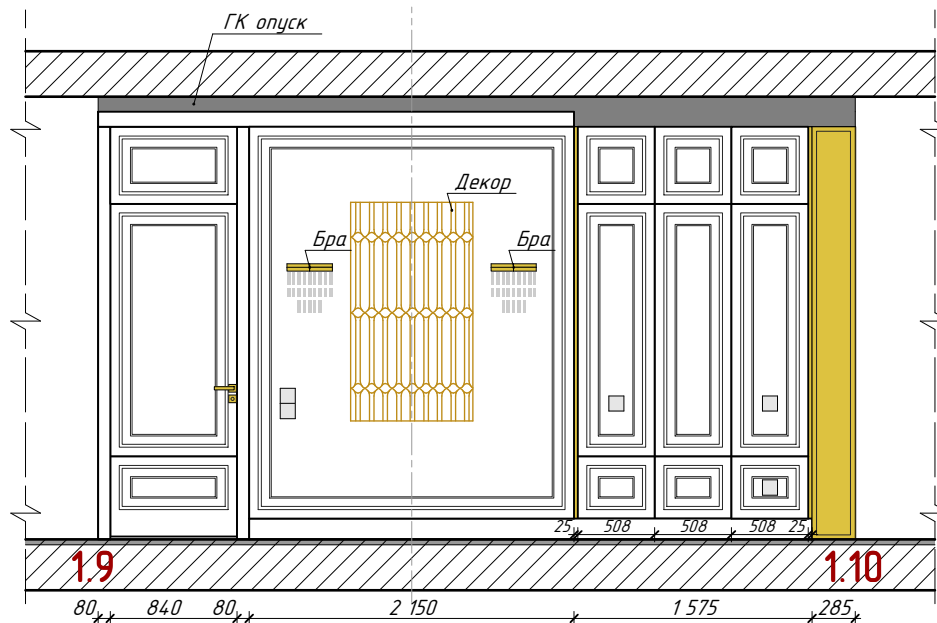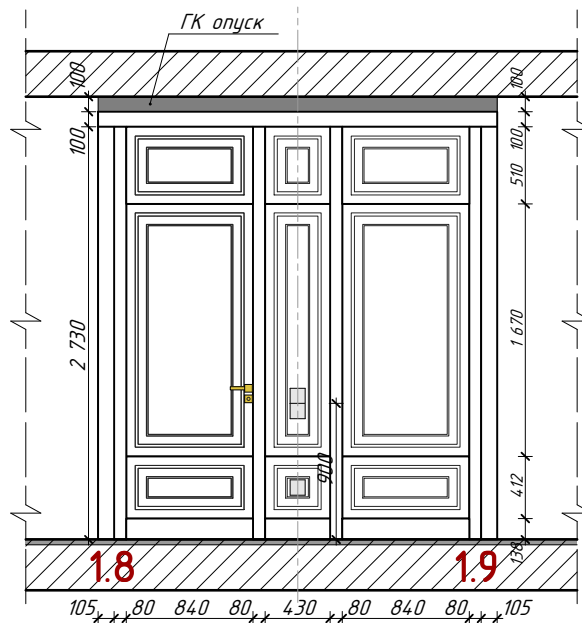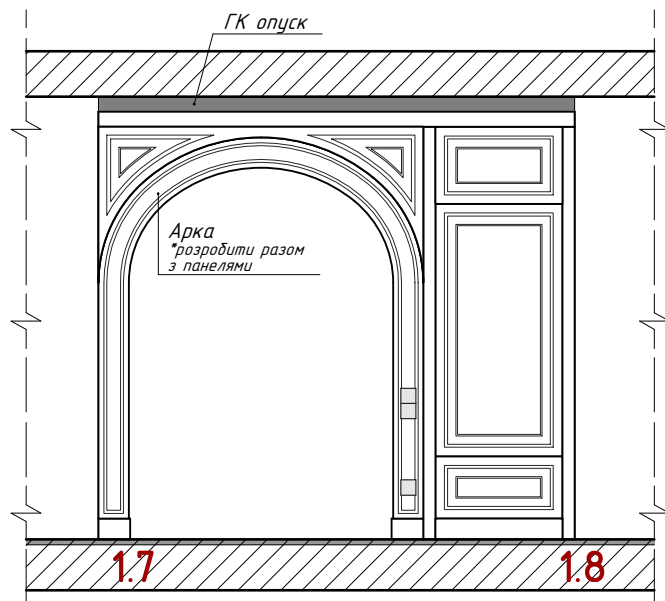

П Р И М І Т К И

1. Перед проведенням ремонтних робіт, провести уточнення розмірів змонтованих конструкцій по факту.
2. Розміри вказані в міліметрах.
3. Розміри та площі пораховані з урахуванням опорядження.
4. Зовнішні стіни показано умовно.
5. Існуючі стіни нанесено з урахуванням їх подальшого вирівнювання.





						ltr-1711-Sweet			AP
Зм.	Кіл.	Арк.	Ндок.	Підпис	Дата	Замовник Розробив Розробив Розробив Перевірів	Стадія	Аркуш	Аркушів
					2018		ДП	18	
							Розгортки / Кори́дор / М1:50		
							#ЯТАКБАЧУ PULYNETS ARCHITECTURE (097) 12 12 8 12 pulynetsaa@gmail.com		

Замість інв. №

Підпис і дата
15.02.2018

Інв. № ориг.

Розгортки / Загальна кімната, Кухня /



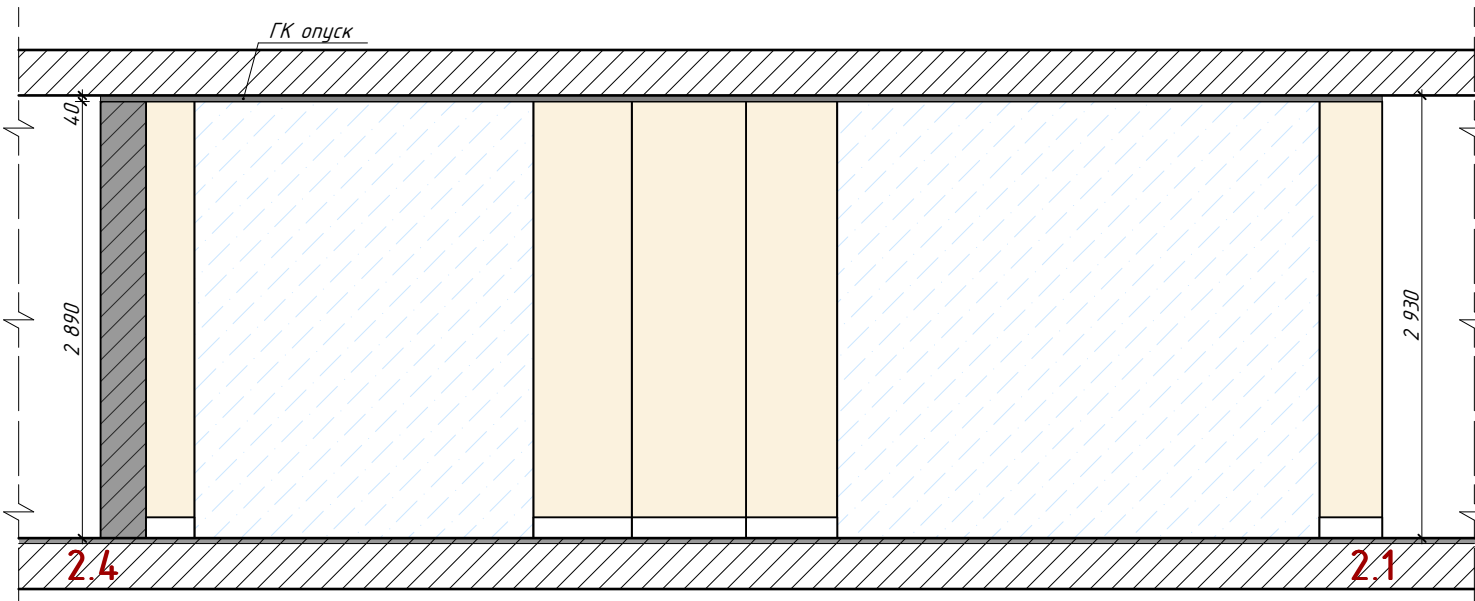
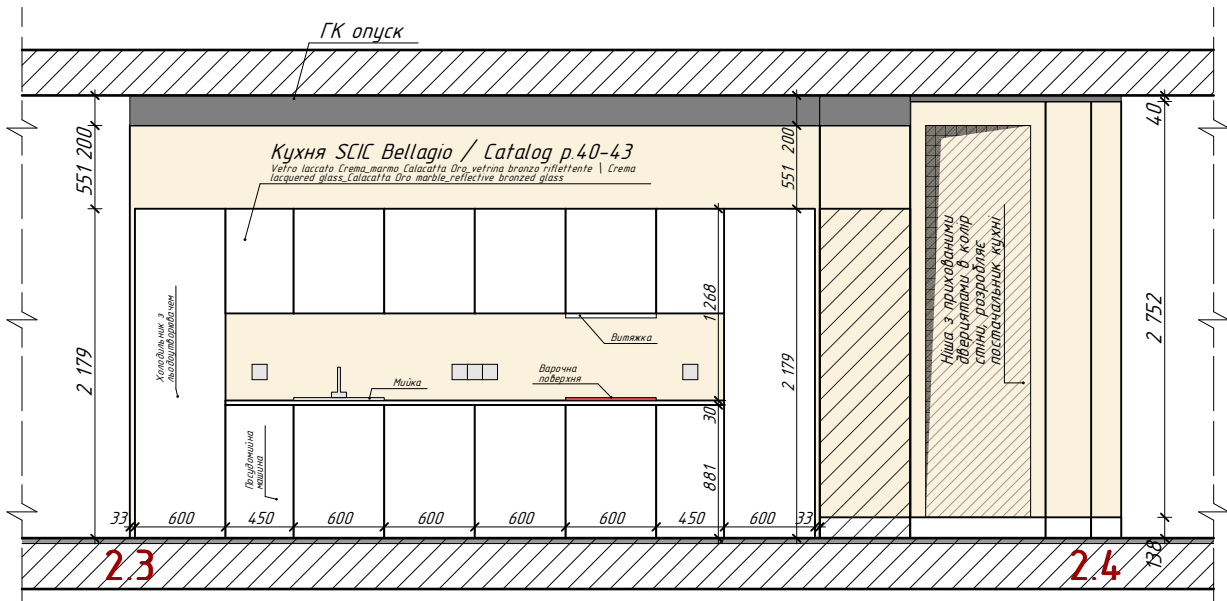
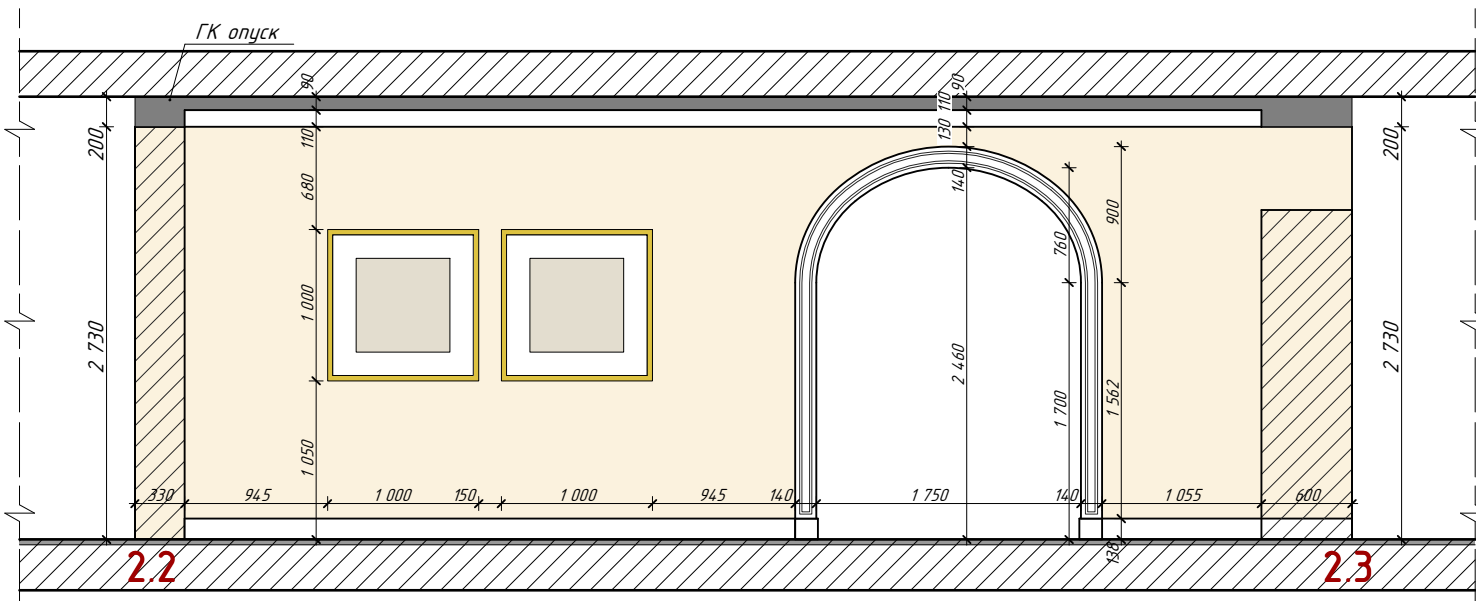
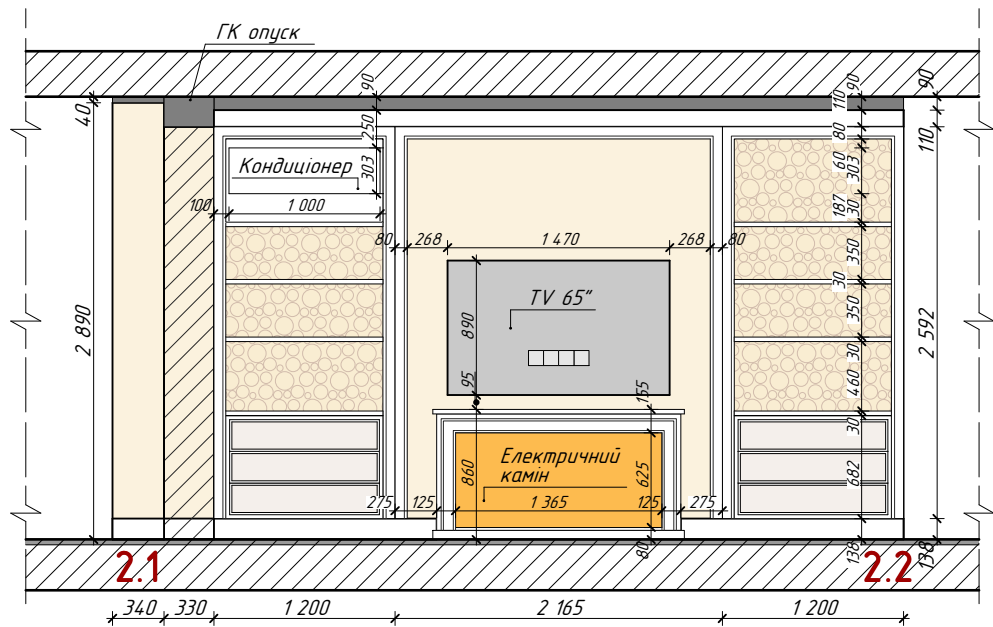


П Р И М І Т К И

1. Перед проведенням ремонтних робіт, провести уточнення розмірів змонтованих конструкцій по факту.
2. Розміри вказані в міліметрах.
3. Розміри та площі пораховані з урахуванням опорядження.
4. Зовнішні стіни показано умовно.
5. Існуючі стіни нанесено з урахуванням їх подальшого вирівнювання.

						ltr-1711-Sweet				AP	
Зм.	Кіл.	Арк.	Ндок.	Підпис	Дата						
Замовник					2018				Стадія	Аркуш	Аркушів
Розробив									ДП	19	
Розробив											
Розробив											
Перевірив		Пулинець А.				Розгортки / Загальна кімната, Кухня / M1:25			#ЯТАКБАЧУ PULYNETS ARCHITECTURE (097) 12 12 8 12 pulynetsaa@gmail.com		

Розгортки / Спальня, Гостьова кімната /

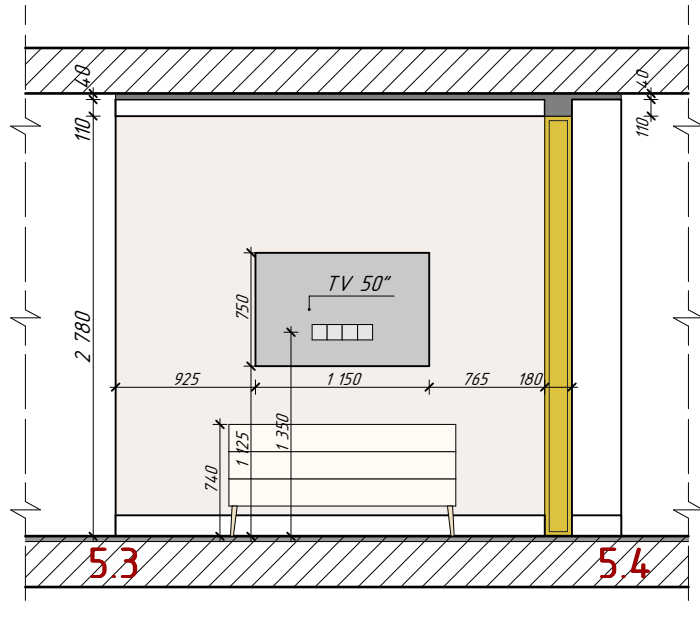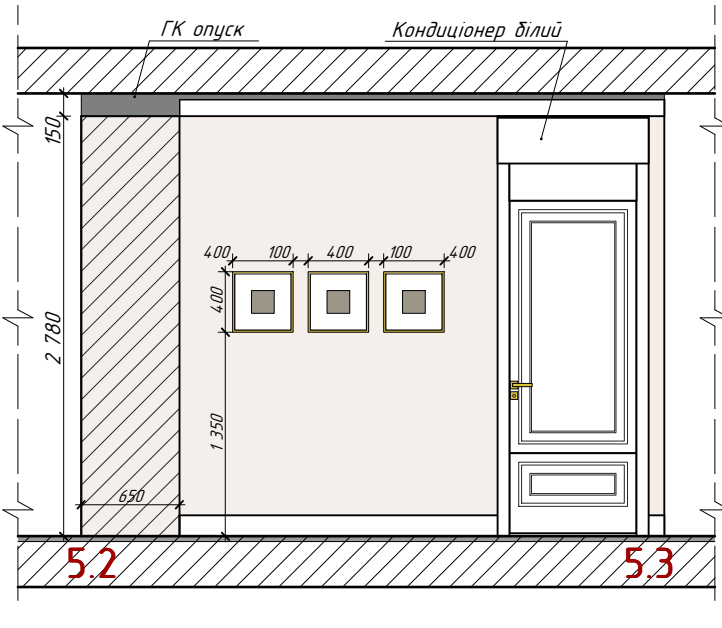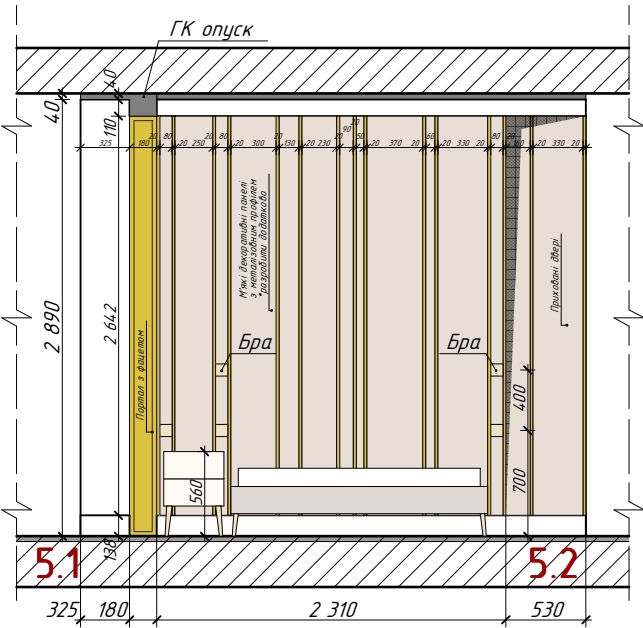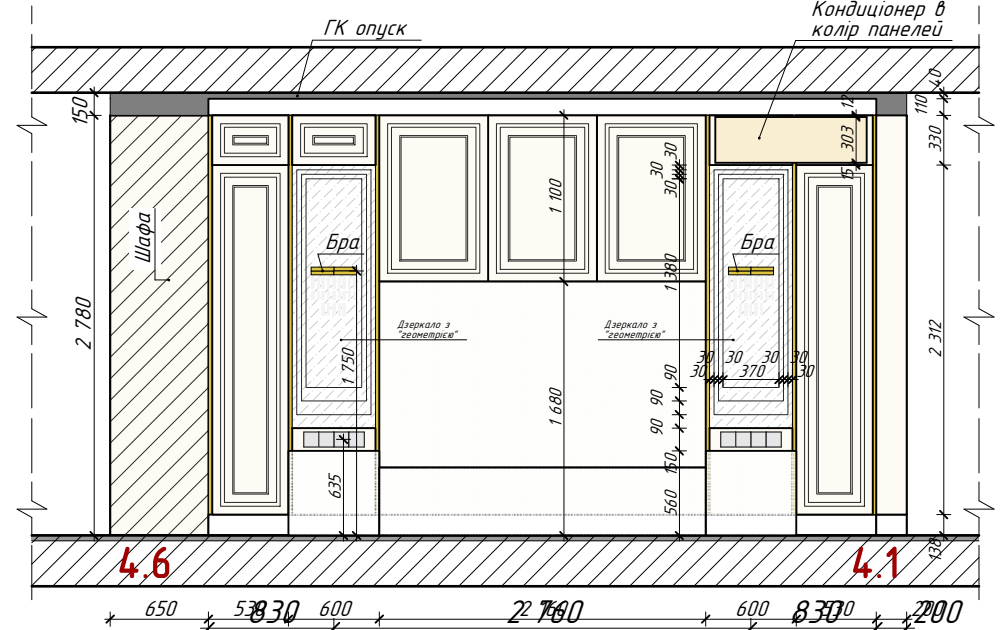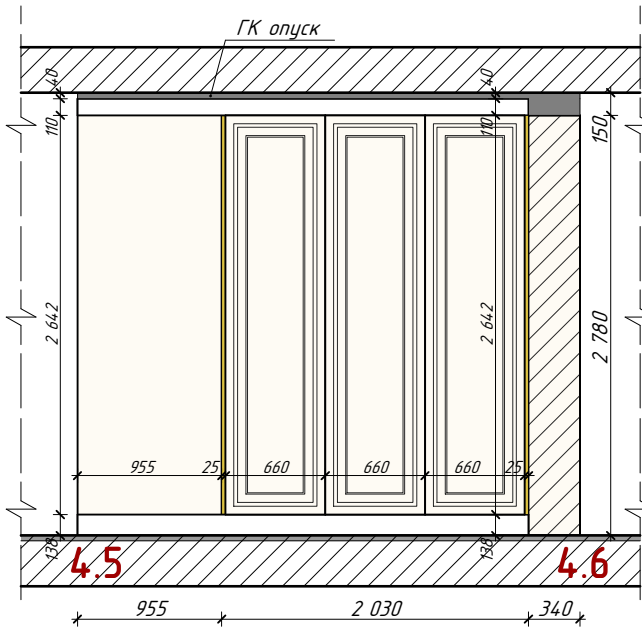
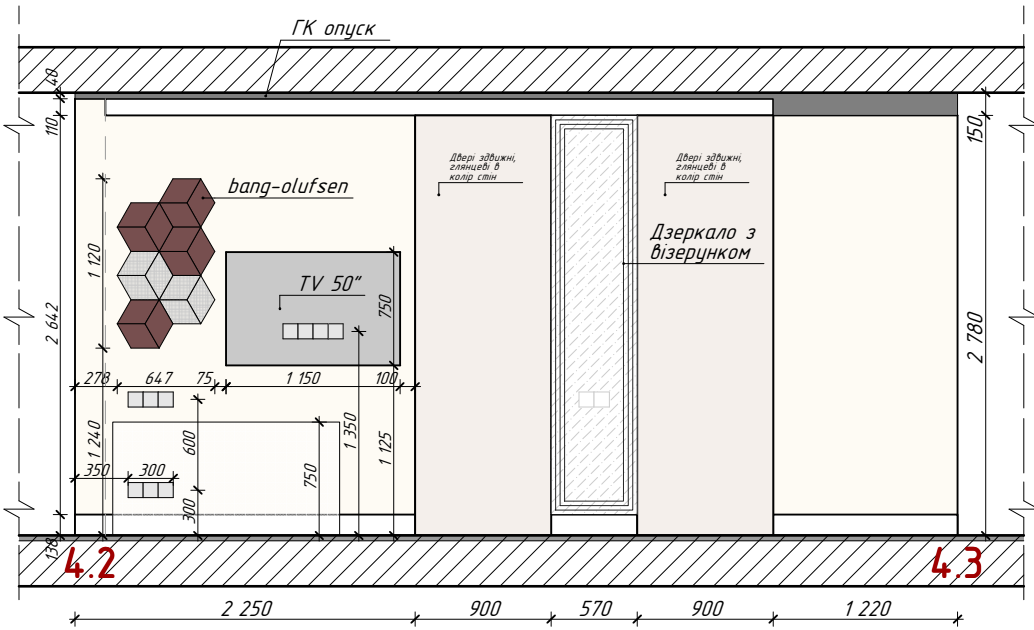


П Р И М І Т К И

1. Перед проведенням ремонтних робіт, провести уточнення розмірів змонтованих конструкцій по факту.
2. Розміри вказані в міліметрах.
3. Розміри та площі пораховані з урахуванням опорядження.
4. Зовнішні стіни показано умовно.
5. Існуючі стіни нанесено з урахуванням їх подальшого вирівнювання.

						ltr-1711-Sweet			AP
Зм.	Кіл.	Арк.	Ндок.	Підпис	Дата				
Замовник					2018		Стадія	Аркуш	Аркушів
Розробив							ДП	20	
Розробив									
Розробив									
Перевірів	Пулинець А.					Розгортки / Спальня, Гостьова кімната / М1:25	#ЯТАКБАЧУ PULYNETS ARCHITECTURE (097) 12 12 8 12 pulynetsaa@gmail.com		

Розгортки / Ванна кімната, Санвузол /

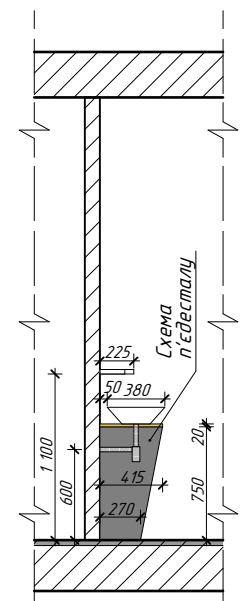
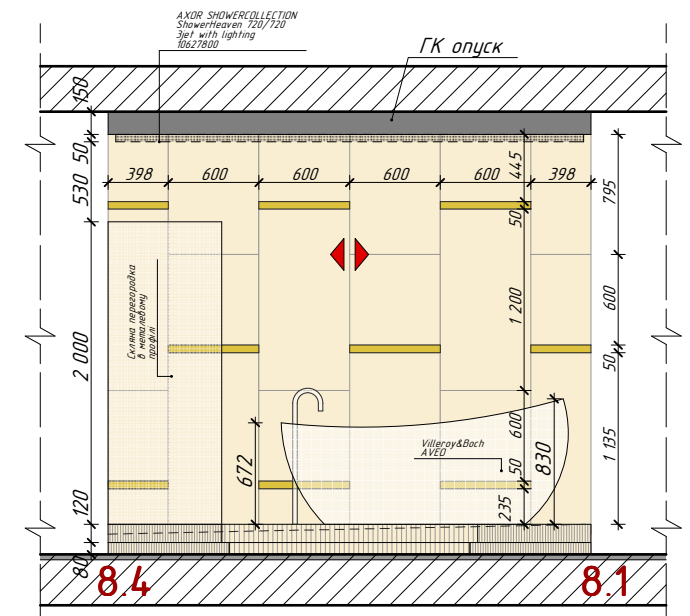


П Р И М І Т К И

1. Перед проведенням ремонтних робіт, провести уточнення розмірів змонтованих конструкцій по факту.
2. Розміри вказані в міліметрах.
3. Розміри та площі пораховані з урахуванням опорядження.
4. Зовнішні стіни показано умовно.
5. Існуючі стіни нанесено з урахуванням їх подальшого вирівнювання.

						ltr-1711-Sweet			AP	
Зм.	Кіл.	Арк.	Ндок.	Підпис	Дата					
Замовник					2018			Стадія	Аркуш	Аркушів
Розробив								ДП	21	
Розробив										
Розробив										
Перевіриб	Пулинець А.					Розгортки / Ванна кімната, Санвузол / М1:50		#ЯТАКБАЧУ P U L Y N E T S ARCHITECTURE (097) 12 12 8 12 pulynetsaa@gmail.com		

Розгортки / Гардероб та Господарське приміщення /

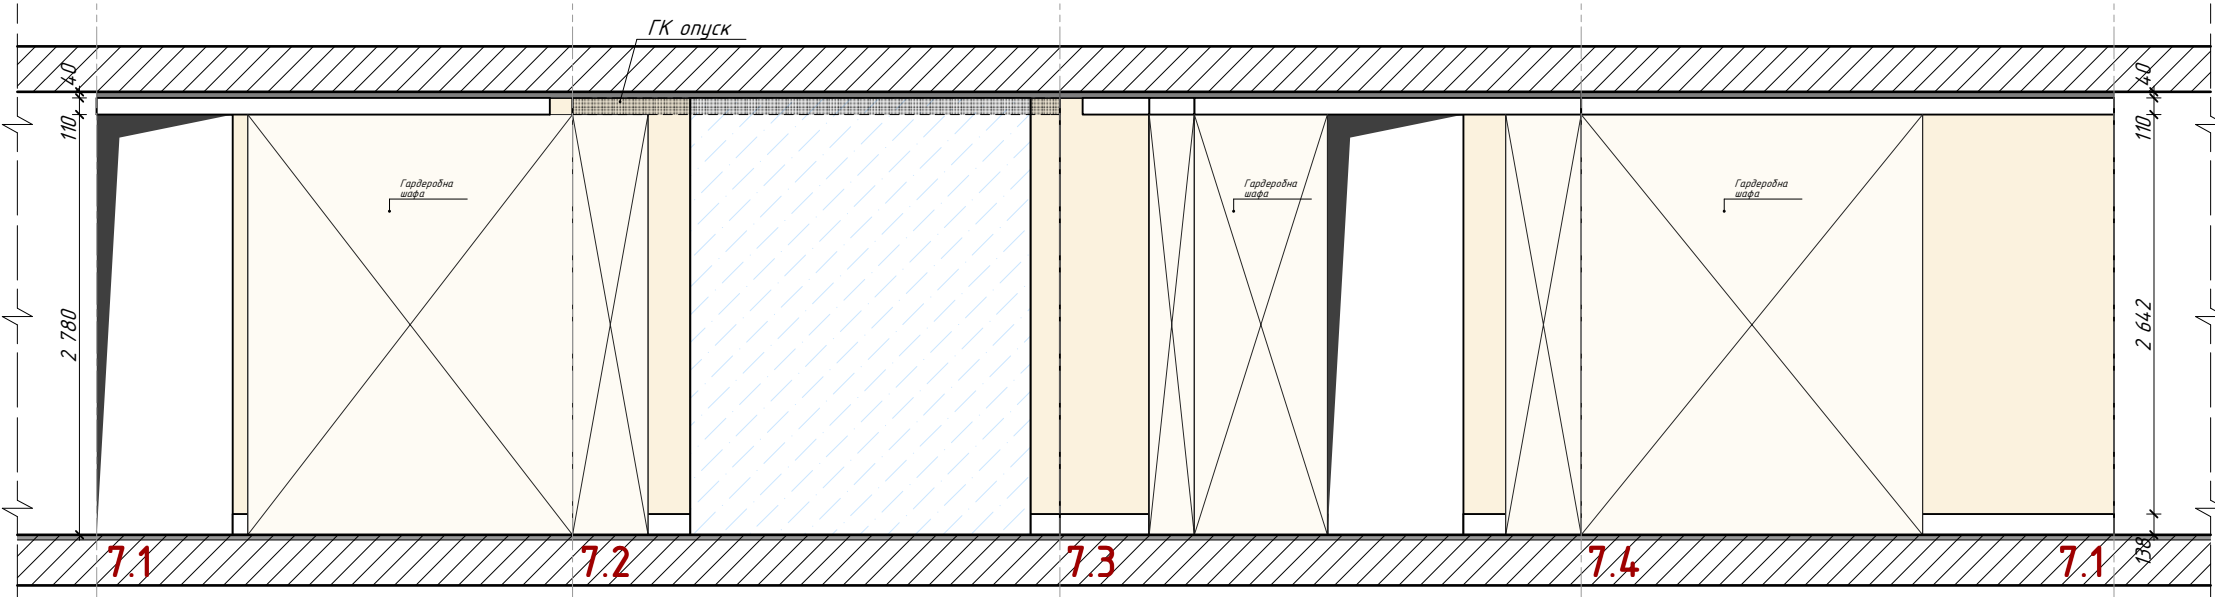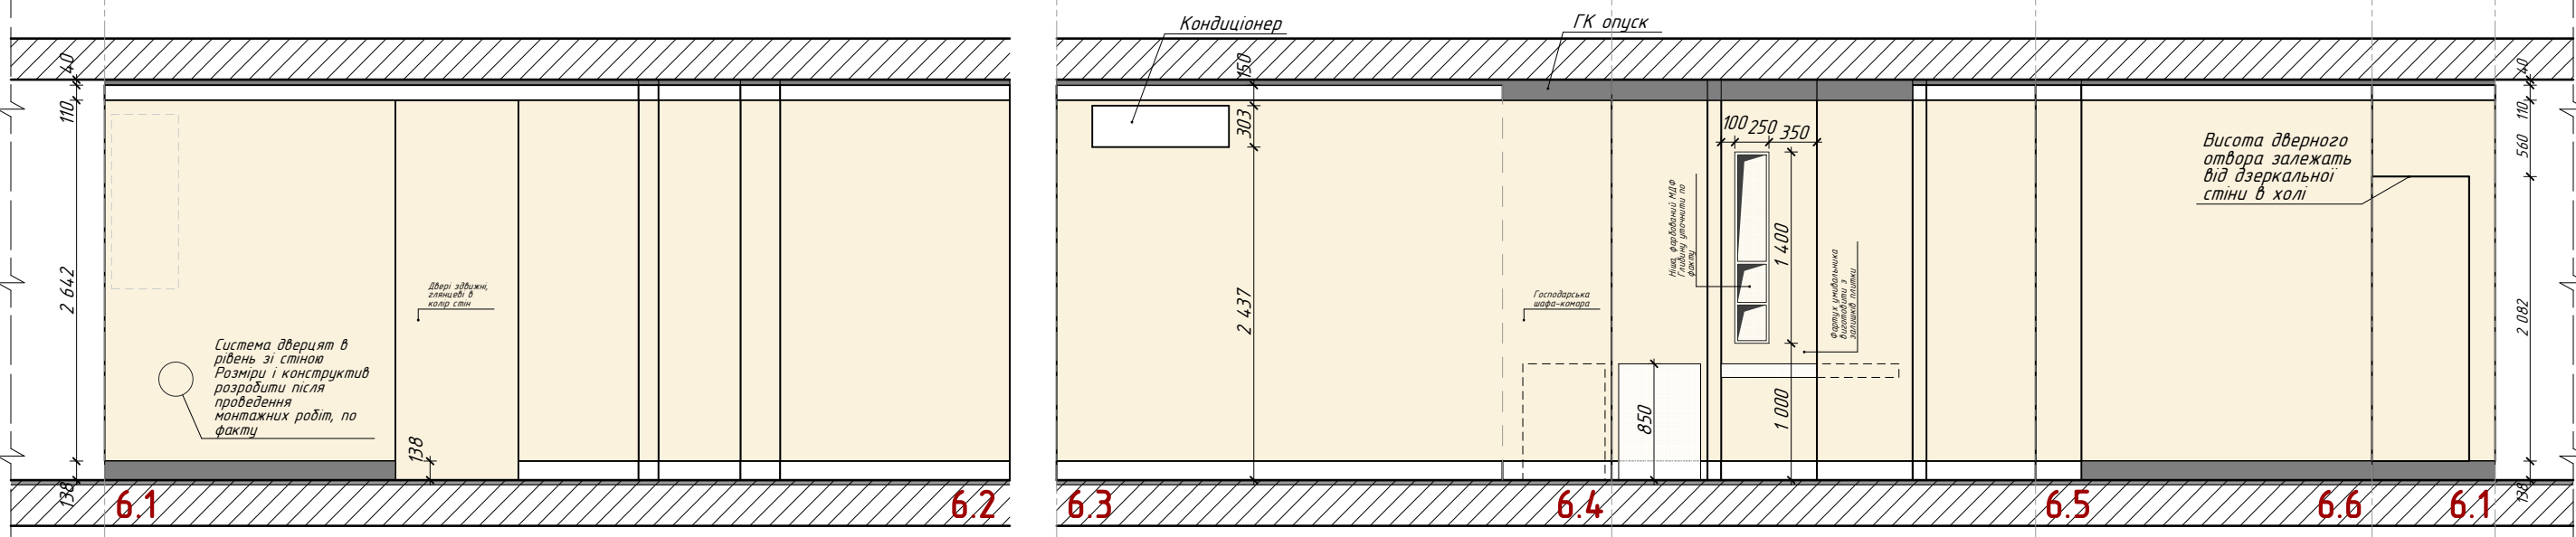

П Р И М І Т К И

1. Перед проведенням ремонтних робіт, провести уточнення розмірів змонтованих конструкцій по факту.
2. Розміри вказані в міліметрах.
3. Розміри та площі пораховані з урахуванням опорядження.
4. Зовнішні стіни показано умовно.
5. Існуючі стіни нанесено з урахуванням їх подальшого вирівнювання.

						ltr-1711-Sweet			AP
Зм.	Кіл.	Арк.	Ндок.	Підпис	Дата				
Замовник									Стадія
Розробив									Аркуш
Розробив									Аркушів
Розробив									ДП
Перевірив									22
Пулинець А.						Розгортки / Гардероб та Господарське приміщення / М1:50			#ЯТАКБАЧУ
									PULYNETS ARCHITECTURE
									(097) 12 12 8 12 pulynetsaa@gmail.com

Замість інв. № Підпис і дата 15.02.2018 Інв. № ориг.	Відомість матеріалів (початок)														
	Відомість опорядження підлог														
	Найменування приміщення		Найменування	Вид опорядження		Виробник / Колекція		Колір / Артикул		Розмір		Загальна кількість, м.кв.	Примітки		
	Хол		Tup №01-a	Керамограніт		PERONDA GROUP / MUSEUM		ONICE-B/P		440x440x10		4,88	29 шт.		
	Хол		Tup №01-b	Керамограніт		PERONDA GROUP / MUSEUM		T.ONICE-B/P декор		30x30x10		0,00	17 шт.		
	Хол		Tup №02-a	Керамограніт		PERONDA GROUP / MUSEUM		ZAR-M/P		440x440x10		1,64	10 шт.		
	Хол		Tup №02-b	Керамограніт		PERONDA GROUP / MUSEUM		L.ZAR-M/P фріз		30x440x10		0,60	62 шт.		
	Загальна кімната, кухня, коридор		Tup №03	Паркетна дошка		ORIGINAL CHAPEL PARKET / BASILICA		HUNGARIAN POINT / Mungo/Teide/Reef		145x725x15		44,60			
	Кухня		Tup №04	Паркетна дошка		ORIGINAL CHAPEL PARKET / BASILICA		Cross Panel / Mungo/Teide/Reef		570x570x15		7,80	24 шт.		
	Спальня, гостьова, гардероб, госп.приміщення		Tup №05	Паркетна дошка		ORIGINAL CHAPEL PARKET / BASILICA		HUNGARIAN POINT / Clarc/Down		140x700x15		43,68			
	Ванна кімната		Tup №06	Керамограніт				white / soft		600x600x10		4,17	в колір стін / 18 шт.		
	Ванна кімната		Tup №07	Керамограніт, Мозаїка		Flaviker / SUPREME		SP MO 133 MOSAICO RETT		30x30x10		3,90	+ 0,75 врахувати мозаїку на торці підлому		
	Санвузол		Tup №08	Керамограніт		Rex / i classici di rex		Statuario / glossy / 746590		600x600x10		2,29	8 шт.		
	Господарська кімната		Tup №09	Керамограніт				beige / під дерево		150x900x10		13,28	чорнова плитка		
	Відомість оздоблення підлоги (декоративні елементи)														
	Найменування приміщення		Найменування	Тип оздоблення		Виробник / Колекція		Колір / Артикул		Розмір		Загальна кількість, м.п.	Примітки (кількість планок, шт.)		
	Всі приміщення крім санвузлів		D-1-P1	Плінтус		Ogas Decor / DUROPOLYMER		білий / SX118 - CONTOUR		138 x 18		86,76			
	Відомість опорядження стелі														
	Найменування приміщення		Найменування	Вид опорядження		Виробник / Колекція		Колір / Артикул		Розмір		Загальна кількість,м.к в.	Примітка		
			Dec-C-GKL									129,38			
Відомість оздоблення стелі (декоративні елементи)															
Найменування приміщення		Найменування	Тип оздоблення		Виробник / Колекція		Колір / Артикул		Розмір		Загальна кількість, м.п.	Примітки (кількість планок, шт.)			
Хол, Коридор		D-1-K1	Карниз		Ogas Decor / PUROTOUCH		білий / C321		99 x 50		21,34				
Хол, Коридор		D-1-K2	Карниз		Ogas Decor / DUROPOLYMER		білий / CX108		54 x 55		13,74				
Загальна кімната, Кухня		D-2-K1	Карниз		Ogas Decor / PUROTOUCH		білий/ C991		110 x 140		23,38				
Загальна кімната		D-2-K2	Карниз		на замовлення - металізований		аналог Ogas Decor CX132 з профілем під LED		20 x 30		13,54	виготовляють медлярі			
Загальна кімната, Кухня		D-2-M1	Молдінг		Ogas Decor / PUROTOUCH		білий / C355		35 x 111		22,26				
Загальна кімната		D-2-R1	Декоративна розетка		Ogas Decor / PUROTOUCH		білий / R76		620x620x41 - D620		---	1 шт.			
Спальня, Гостьова		D-4-K1	Карниз		Ogas Decor / PUROTOUCH		білий/ C991		110 x 140		28,92				
Спальня, Гостьова		D-4-M1	Молдінг		Ogas Decor / PUROTOUCH		білий / C355		35 x 111		26,68				
Спальня, Гостьова		D-4-R1	Декоративна розетка		Ogas Decor / PUROTOUCH		білий / R07		260x260x30 - D260		---	2 шт.			
Спальня		D-4-R2	Декоративна розетка		Ogas Decor / PUROTOUCH		білий / R66		545 x 430 x 24 - D545		---	1 шт.			
Гардеробна, Господарська		D-6-K1	Карниз		Ogas Decor / PDUROPOLYMER		білий / DX184-2300 - CASCADE		110 x 130		31,50				
Примітка: 1. Кількість оздоблювальних матеріалів пораховано без врахування прирізки та вказано без запасу. 2. Кількість запасу уточнити у постачальника.											ltr-1711-Sweet			AP	
					Зм.	Кіл.	Арк.	Ндок.	Підпис	Дата					
					Замовник					2018	ДП	23а			
					Розробив										
					Розробив										
					Розробив						Відомість матеріалів (початок)		#ЯТАКБАЧУ PULYNETS ARCHITECTURE (097) 12 12 8 12 pulynetsaa@gmail.com		
					Перевірив		Пулинець А.								


<u>Відомість матеріалів (закінчення)</u>
--

Відомість опорядження стін

Найменування приміщення	Найменування	Вид опорядження	Виробник / Колекція	Колір / Артикул	Розмір	Загальна кількість, м.кв.	Загальна кількість, м.п.	Примітка
Хол, Коридор	Дес W 1-1	зрунтування / пофарбування	опорядження шпонованими панелями	білий / слонова кістка		46,57	---	
Хол, Коридор	Дес W 1-2	зрунтування / пофарбування	опорядження шпонованими панелями	темний / сіро-коричневий		5,36	---	
Загальна кімната, Кухня	Дес W 2-1	шпалери	тканинні	слонова-кістка		67,04	---	
Загальна кімната	Дес W 2-2	шпалери	Ferm Living	Wilderness in Gold and White Wall Smart Wallpaper		6,82	---	в нішах
Спальня	Дес W 4-1	шпалери	тканинні	слонова-кістка		46,51	---	
Гостьова кімната	Дес W 5-1	шпалери	тканинні	пастельний Taupe		27,46	---	
Гостьова кімната	Дес W 5-2	пофарбування	арилова фарба, вологостійка	білий		4,19	---	відкоси та стіна за меблями
Господарська кімната	Дес W 6-1	пофарбування	арилова фарба, вологостійка	пастельний бежевий		48,85	---	
Гардеробна	Дес W 7-1	пофарбування	арилова фарба, вологостійка	пастельний бежевий		27,08	---	
Ванна кімната	Дес W 8-1	керамограніт	Flaviker / SUPREME	GOLDEN CALACATTA / LUX+ / SP 6113 L	600x1200x9	9,62	---	15 шт.
Ванна кімната	Дес W 8-2	керамограніт	Flaviker / SUPREME	GOLDEN CALACATTA / LUX+ / SP 6013 L	600x600x9	4,56	---	15 шт.
Ванна кімната	Дес W 8-3	керамограніт	Flaviker / SUPREME	WA 6110 W W_ALL WHITE RETT / LUX+	600x1200x9	12,01	---	19 шт.
Ванна кімната	Дес W 8-4	керамограніт	Flaviker / SUPREME	SP DP 001 LISTONE RAME / фпіз	50x600x9	0,42	---	15 шт.
Ванна кімната	Дес W 8-5	керамограніт	Aparici / Kilim	колір бежево-коричневий / Baffin Beige Natural	595,5x595,5x7,4	1,65	---	колір плитки повинен відповідати візуалізації
Санвузол	Дес W 9-1	керамограніт	Rex / i classici di rex	Statuario / glossy / 746592	600x1200x9	10,81	---	21 шт.
Санвузол	Дес W 9-2	керамограніт	Rex / i classici di rex	Statuario / marquinia / 750876	600x1200x9	2,95	---	5 шт.

						ltr-1711-Sweet	AP
Зм.	Кіл.	Арк.	Ндок.	Підпис	Дата		
Замовник					2018		Стадія
Розробив							Аркуш
Розробив							Аркушів
Розробив							ДП
Розробив							238
Перевірів	Пулинець А.					Відомість матеріалів (закінчення)	#ЯТАКБАЧУ P U L Y N E T S ARCHITECTURE (097) 12 12 8 12 pulynetsaa@gmail.com

Візуалізація – Хол

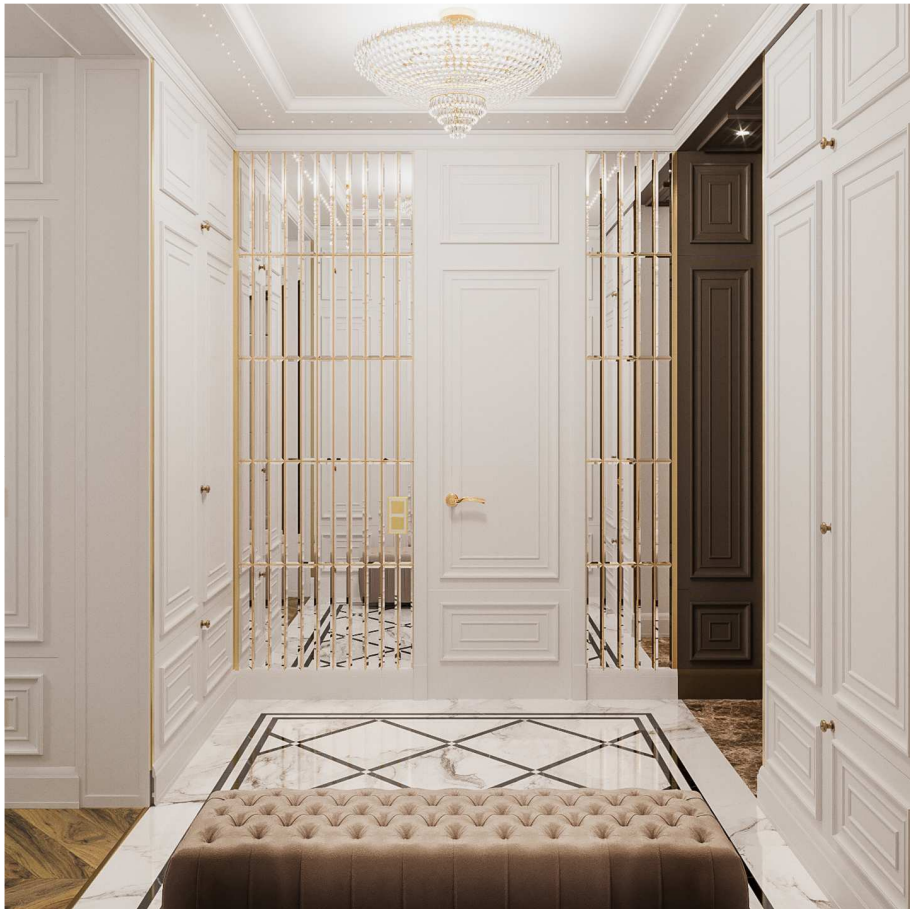

Інв. № ориг.	Підпис і дата	Замість інв. №
	15.02.2018	

Ітр-1711-Sweet						Стадія	Аркуш	Аркушів
Зм.	Кіл.	Арк.	Ндок.	Підпис	Дата			
Замовник				2018		Візуалізація – Хол	#ЯТАКБАЧУ P U L Y N E T S ARCHITECTURE (097) 12 12 8 12 pulynetsaa@gmail.com	
Розробив		Пулинець А.						
Перевірів		Пулинець А.						

Візуалізація – Коридор



Інв. № ориг.	Підпис і дата 15.02.2018	Замість інв. №
--------------	-----------------------------	----------------

Ітр-1711-Sweet						Стадія	Аркуш	Аркушів
Зм.	Кіл.	Арк.	№док.	Підпис	Дата			
Замовник				2018		Візуалізація – Коридор	#ЯТАКБАЧУ P U L Y N E T S ARCHITECTURE (097) 12 12 8 12 pulynetsaa@gmail.com	
Розробив		Пулинець А.						
Перевірив		Пулинець А.						


Візуалізація – Загальна кімната



Інв. № ориг.	Підпис і дата 15.02.2018	Замість інв. №
--------------	-----------------------------	----------------

Ітр-1711-Sweet						Стадія	Аркуш	Аркушів
Зм.	Кіл.	Арк.	Ндок.	Підпис	Дата			
Замовник				2018		Візуалізація – Загальна кімната	#ЯТАКБАЧУ	
Розробив		Пулинець А.					P U L Y N E T S	
Перевірив		Пулинець А.					ARCHITECTURE	
						(097) 12 12 8 12 pulynetsaa@gmail.com		

Візуалізація – Кухня

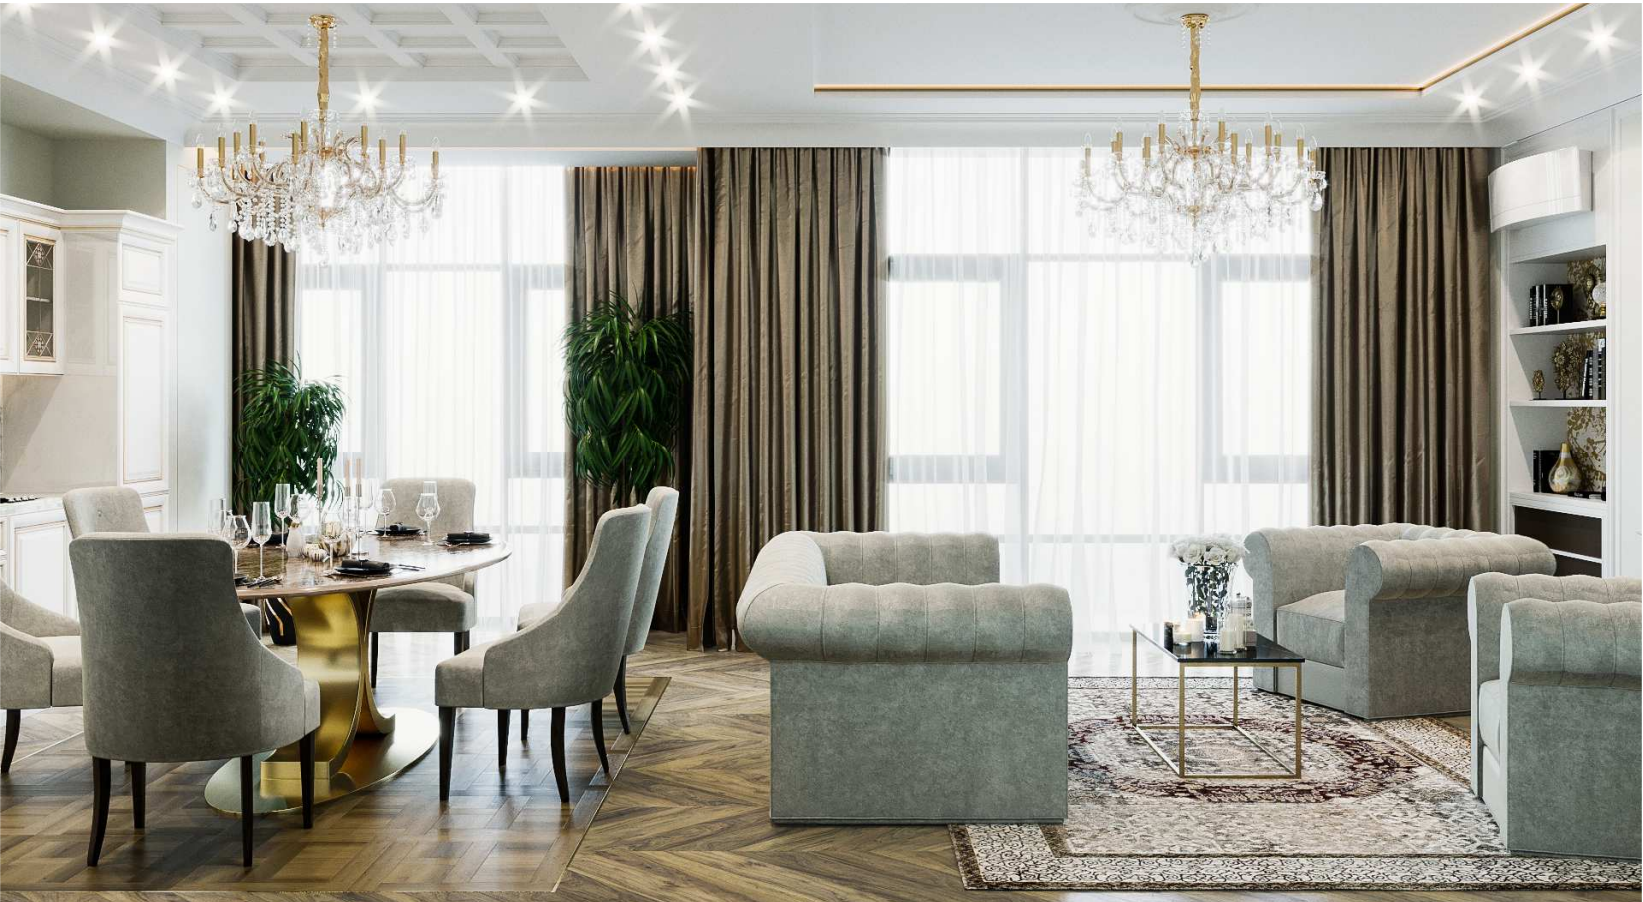

Інв. № ориг.	Підпис і дата 15.02.2018	Замість інв. №
--------------	-----------------------------	----------------

Ітр-1711-Sweet						Стадія	Аркуш	Аркушів
Зм.	Кіл.	Арк.	Ндок.	Підпис	Дата			
Замовник				2018		Візуалізація – Кухня	#ЯТАКБАЧУ	
Розробив		Пулинець А.					P U L Y N E T S	
Перевірив		Пулинець А.					ARCHITECTURE	
						(097) 12 12 8 12 pulynetsaa@gmail.com		

Візуалізація – Спальня



Інв. № ориг.	Замість інв. №
	15.02.2018

Ітр-1711-Sweet							Стадія	Аркуш	Аркушів
Зм.	Кіл.	Арк.	Ндок.	Підпис	Дата		ДП	28	
Замовник					2018	Візуалізація – Спальня	#ЯТАКБАЧУ		
Розробив		Пулинець А.					P U L Y N E T S		
Перевірив		Пулинець А.					ARCHITECTURE		
							(097) 12 12 8 12 pulynetsaa@gmail.com		


Візуалізація – Гостьова кімната



Інв. № ориг.	Замість інв. №
Підпис і дата	15.02.2018

Ітр-1711-Sweet						Стадія	Аркуш	Аркушів
Зм.	Кіл.	Арк.	Ндок.	Підпис	Дата			
Замовник					2018	Візуалізація – Гостьова кімната	#ЯТАКБАЧУ	
Розробив		Пулинець А.					P U L Y N E T S	
Перевірив		Пулинець А.					ARCHITECTURE	
						(097) 12 12 8 12 pulynetsaa@gmail.com		


Візуалізація – Ванна

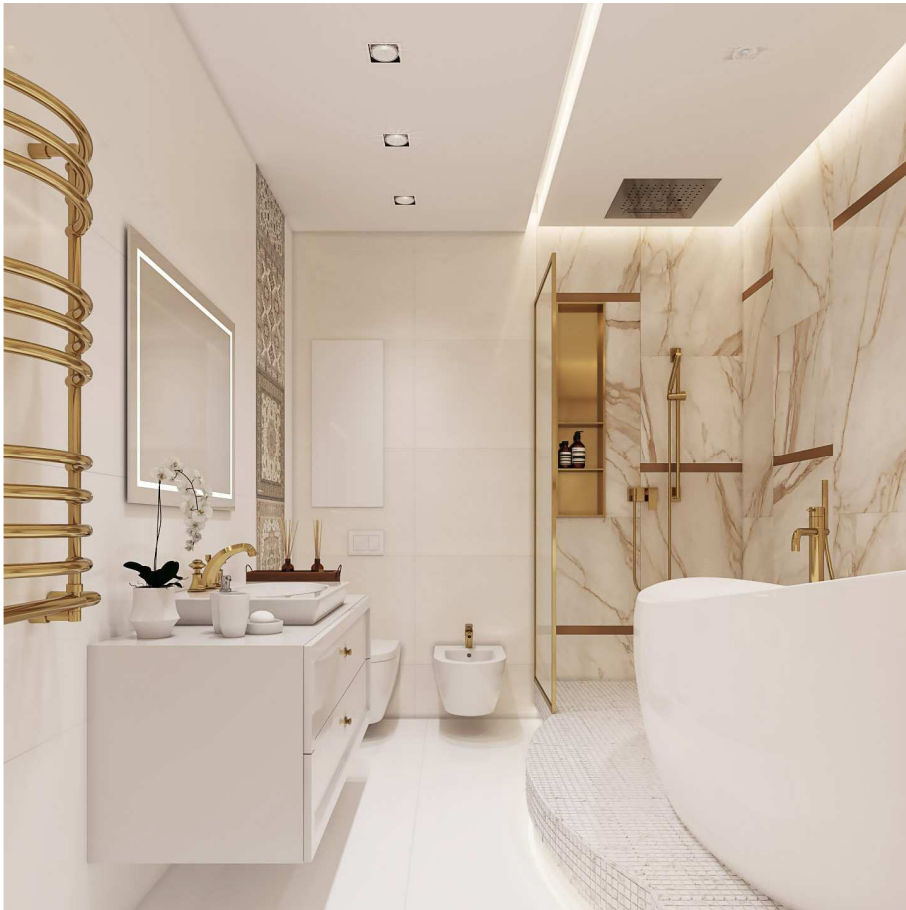

Інв. № ориг.	Замість інв. №
Підпис і дата	15.02.2018

Ітр-1711-Sweet						Стадія	Аркуш	Аркушів
Зм.	Кіл.	Арк.	Ндок.	Підпис	Дата			
Замовник					2018	Візуалізація – Ванна	#ЯТАКБАЧУ	
Розробив		Пулинець А.					P U L Y N E T S	
Перевірів		Пулинець А.					ARCHITECTURE	
						(097) 12 12 8 12 pulynetsaa@gmail.com		

Візуалізація – Санвузол

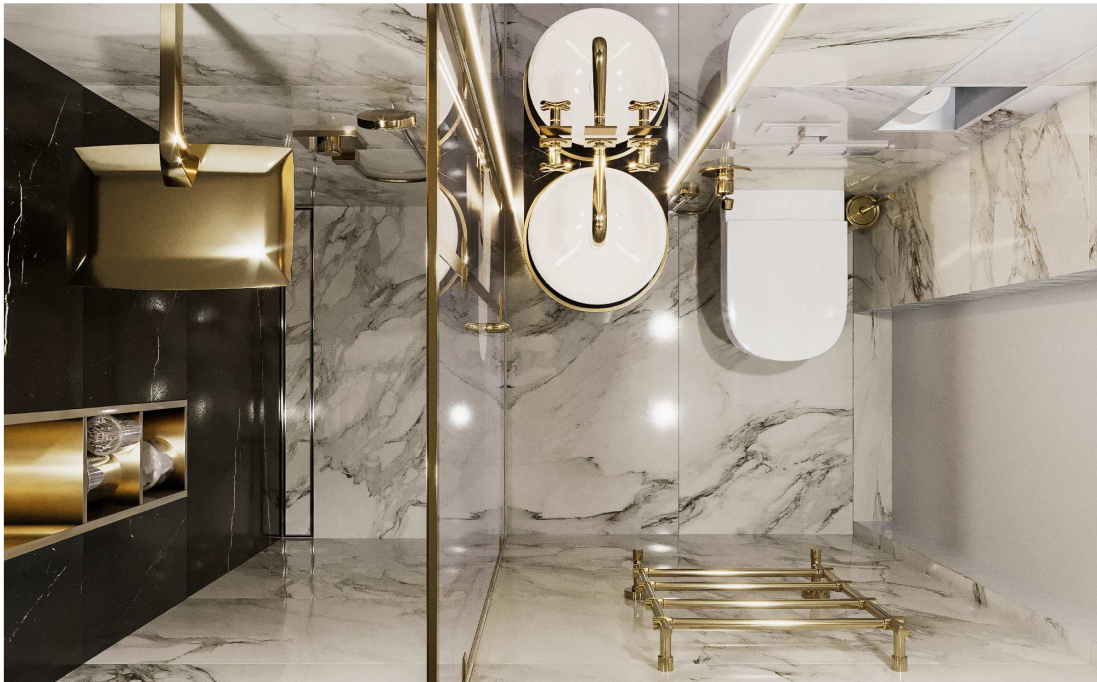

Інв. № прог.	Підпис і дата	Замість інв. №
	15.02.2018	

Розробив
Перевірив

Ітр-1711-Sweet				Стадія	Аркуш	Аркушів
Арк.	Ндок.	Підпис	Дата	ДП	31	
			2018	Візуалізація – Санвузол		
Пулинець А.						
Пулинець А.						
				#ЯТАКБАЧУ PULYNETS ARCHITECTURE (097) 12 12 8 12 pulynetsaa@gmail.com		