


Дизайн-проект 2-кімнатної квартири 2043

Загальною площею 77,91м²

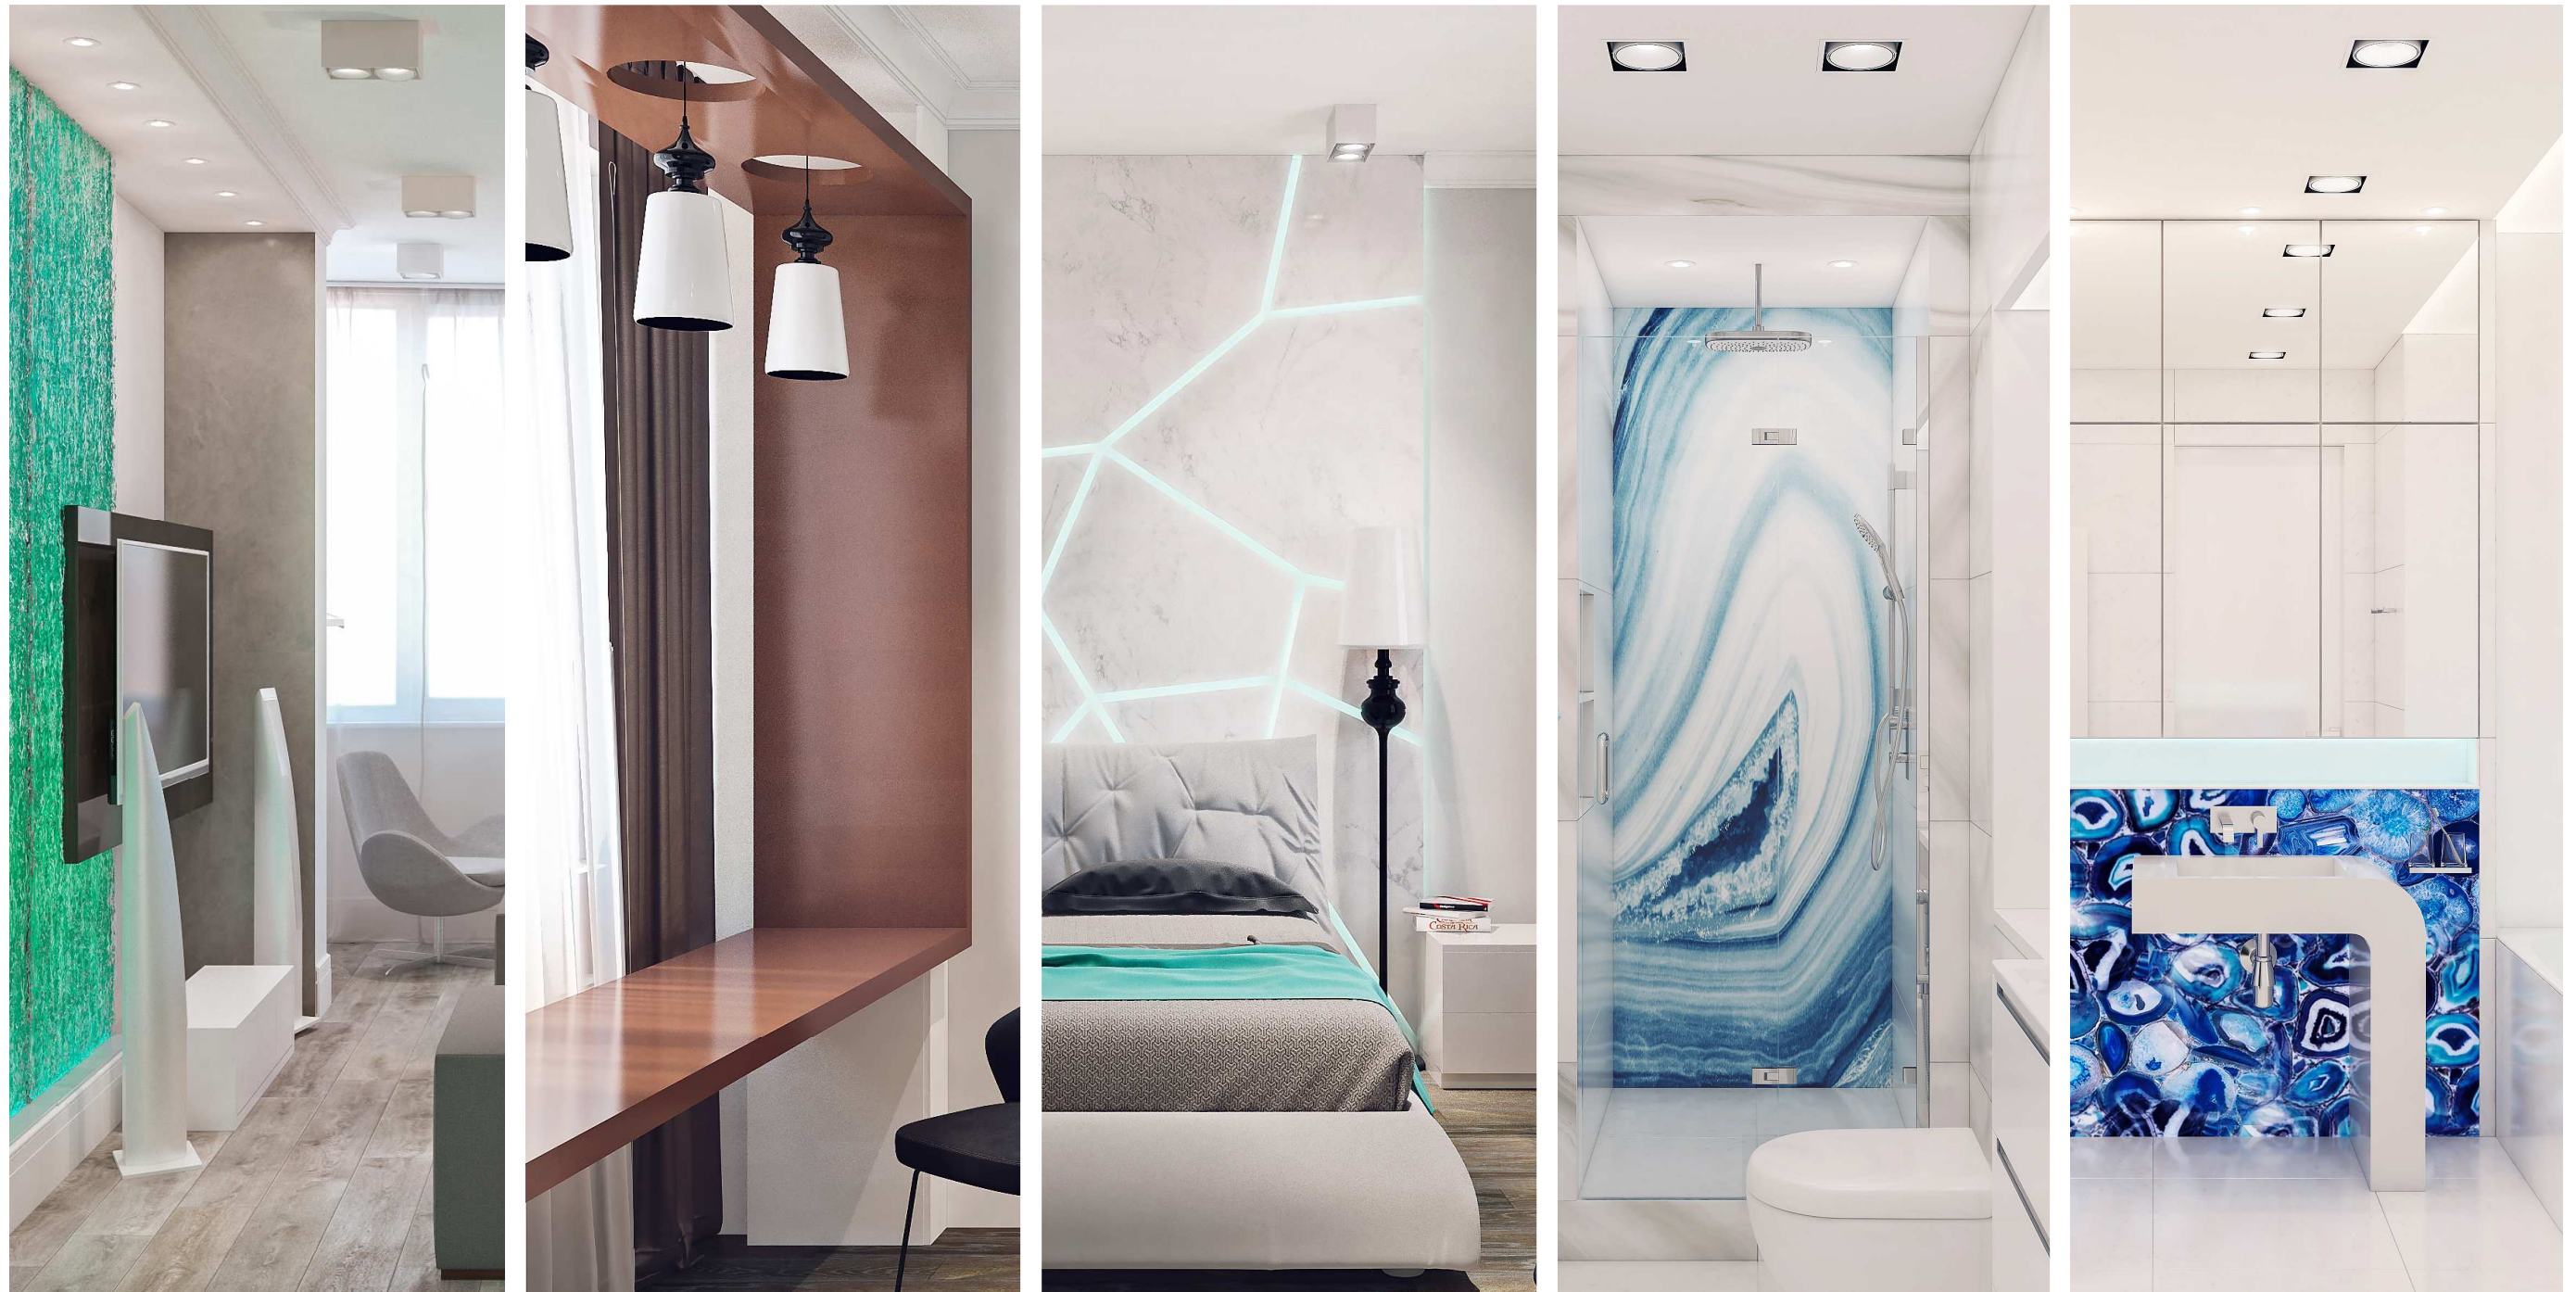


Виконав: Пулинець А.

Інв. № орг.	Замість інв. №
	Підпис і дата 28.12.2016

Склад Дизайн-Проект		
Аркуш	Найменування	Примітка
1	Титул	
2	Склад дизайн-проект	
3	Обмірний план	
4	План демонтажу	
5	План монтажу	
6	План перепланування	
7	Схема розміщення сантехнічного обладнання	
8	План підлоги	
9	Схема зон підігріву підлоги	
10	Схема вентиляції та кондиціювання	
11а	План стелі	
11б	Розрізи	
12	План розміщення освітлювальних приладів	
13	План розміщення освітлювальних приладів по групах включення	
14а	Відомість освітлювальних приладів (початок)	
14б	Відомість освітлювальних приладів (закінчення)	
15а	План розміщення розеток та електропроводів	
15б	Умовна схема слаботочної мережі	
16	Специфікація заповнення отворів	
17	Розгортки / хол, коридор /	
18а	Розгортки / загальна кімната, кухня /	
18б	Розгортки / загальна кімната, кухня /	
19	Розгортки / спальня /	
20	Розгортки / ванна кімната, санвузол /	
21а	Відомість матеріалів (початок)	
21б	Відомість матеріалів (продовження)	
21в	Відомість матеріалів (закінчення)	
22	Візуалізація - Хол та коридор	
23	Візуалізація - Загальна кімната	
24	Візуалізація - Лоджія	
25	Візуалізація - Кухня	
26	Візуалізація - Спальня	
27	Візуалізація - Санвузол	

						Ітр-16.05-KZS-ph2-Marine				АР
Зм.	Кіл.	Арк.	Ндок.	Підпис	Дата			Стадія	Аркуш	Аркушів
Замовник					2016			ДП	2	34
Розробив		Пулинець А.				Склад дизайн-проект				

Обмірний план

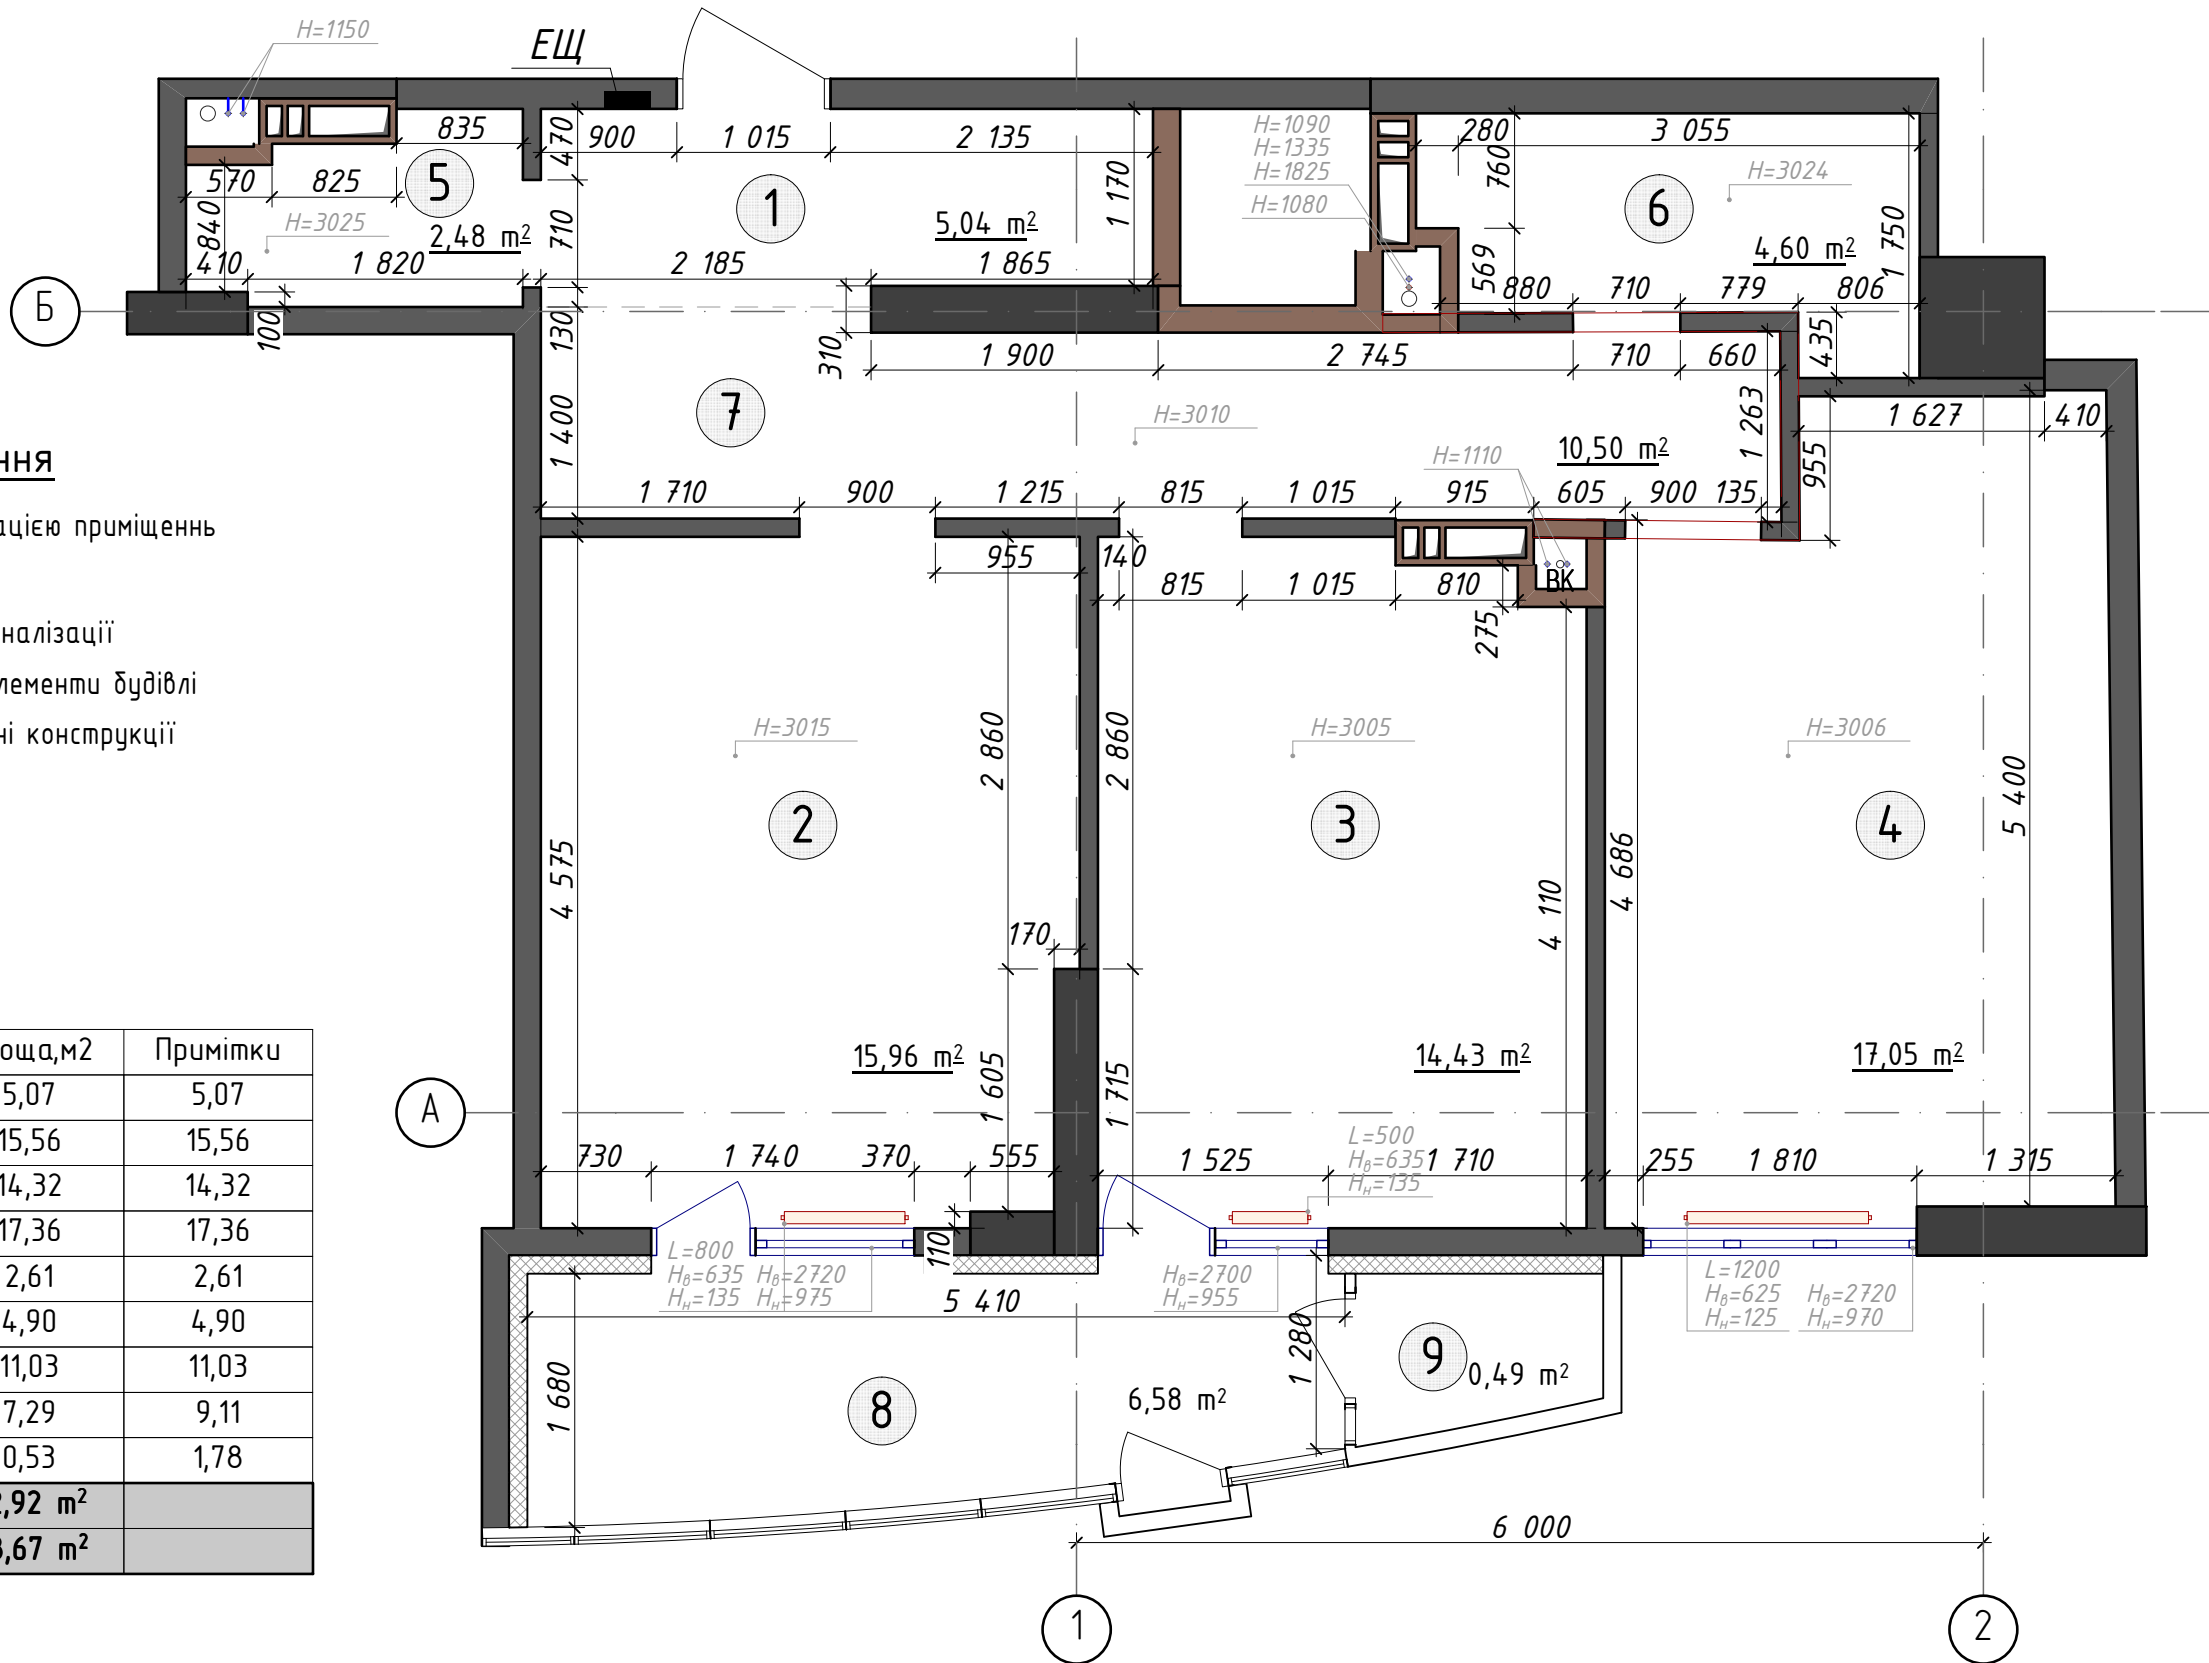

Умовні позначення

- 1 - № приміщення за експлікацією приміщень
- Вентблок
- ВК - стояк водопроводу та каналізації
- ненесучі конструктивні елементи будівлі
- монолітні елементи, несучі конструкції
- зона приміщень

ЕКСПЛІКАЦІЯ


№	Найменування	Площа,м2	Примітки
01	Хол	5,07	5,07
02	Загальна кімната	15,56	15,56
03	Кухня	14,32	14,32
04	Спальня	17,36	17,36
05	Санвузол	2,61	2,61
06	Ванна кімната	4,90	4,90
07	Коридор	11,03	11,03
08	Балкон застклений (κ=0.8)	7,29	9,11
09	Балкон (κ=0.3)	0,53	1,78
Житлова площа		32,92 м²	
Загальна площа		78,67 м²	

П Р И М І Т К И

- Перед проведенням ремонтних робіт, провести уточнення розмірів змонтованих конструкцій по факту. Розміри вказані в міліметрах.
- Товщина стін і площі пораховані без урахування опорядження.
- Зовнішні стіни показано умовно.

						ltr-16.05-KZS-ph2-Marine			AP
Зм.	Кіл.	Арк.	Ндок.	Підпис	Дата				
Замовник						2016		Стадія	Аркуш
								ДП	3
Розробив						Пулинець А.			
						Обмірний план М1:50			

План демонтажу

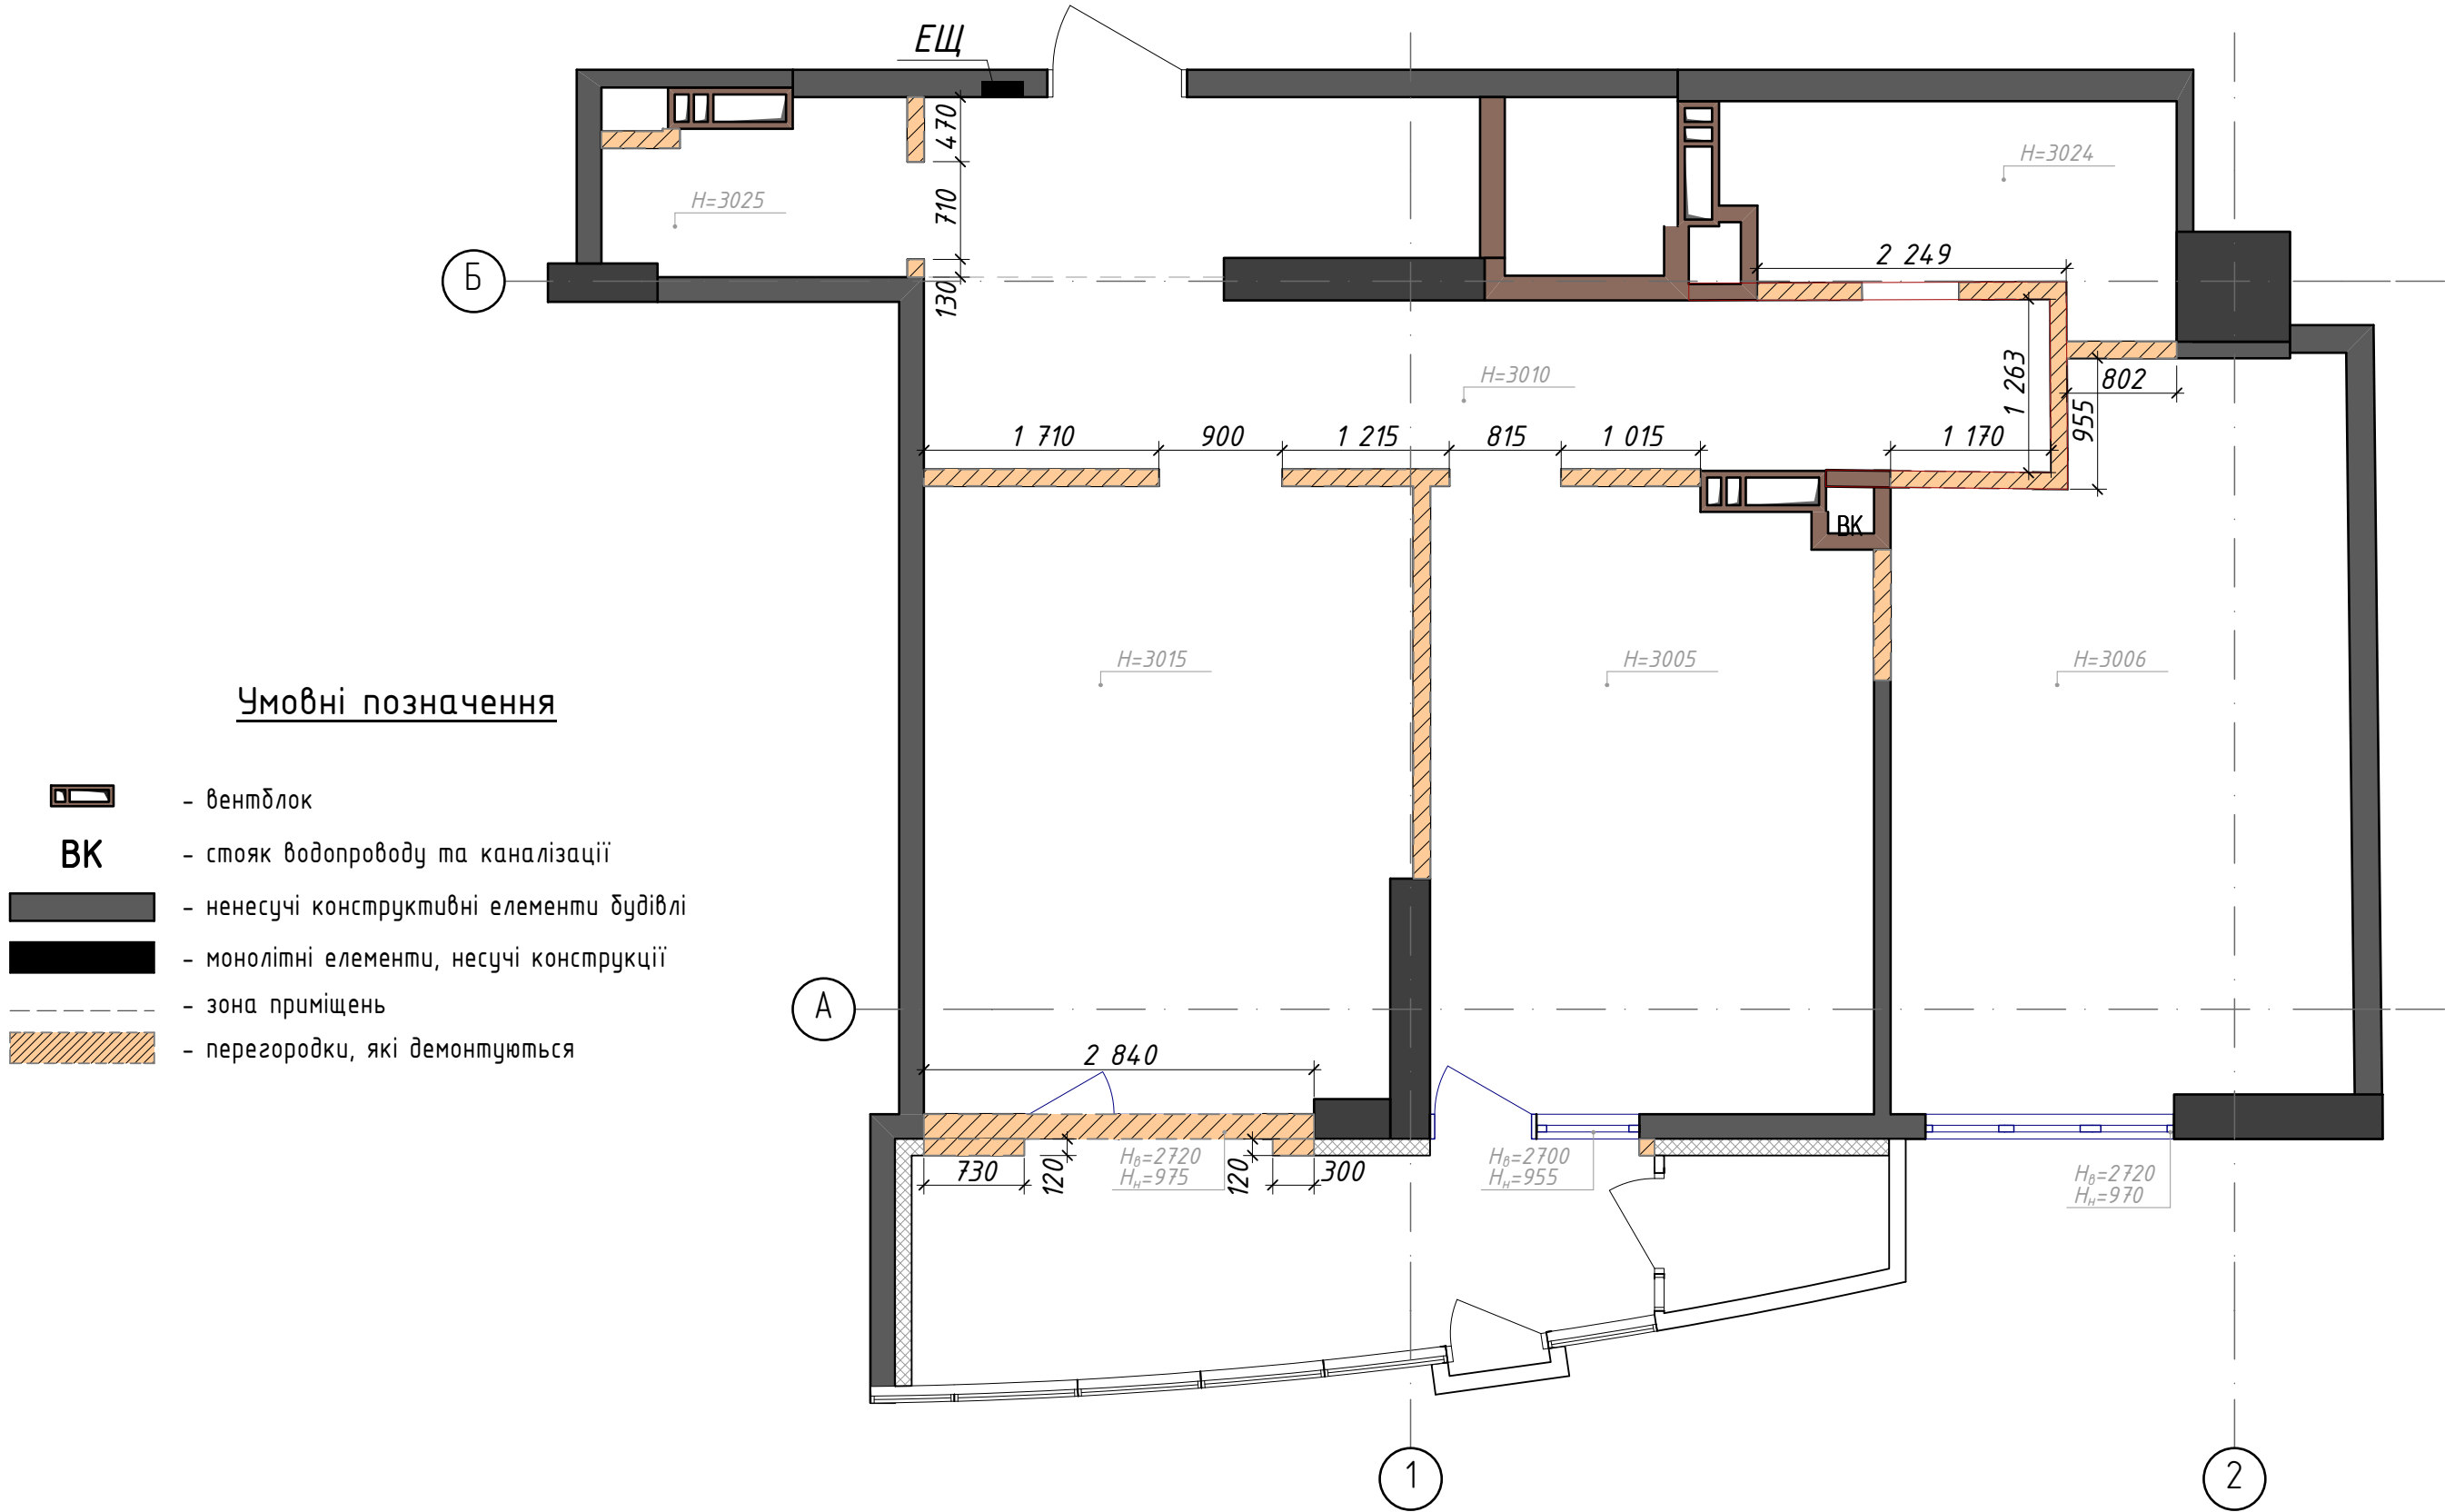

Умовні позначення


- вентблок
- ВК** - стояк водопроводу та каналізації
- ненесучі конструктивні елементи будівлі
- монолітні елементи, несучі конструкції
- зона приміщень
- перегородки, які демонтуються

П Р И М І Т К И

- Перед проведенням ремонтних робіт, провести уточнення розмірів змонтованих конструкцій по факту. Розміри вказані в міліметрах.
- Товщина стін і площі пораховані без урахування опорядження.
- Зовнішні стіни показано умовно.

						ltr-16.05-KZS-ph2-Marine			AP
Зм.	Кіл.	Арк.	Ндок.	Підпис	Дата		Стадія	Аркуш	Аркушів
Замовник					2016		ДП	4	
Розробив		Пулинець А.				План демонтажу M1:50			

План монтажу

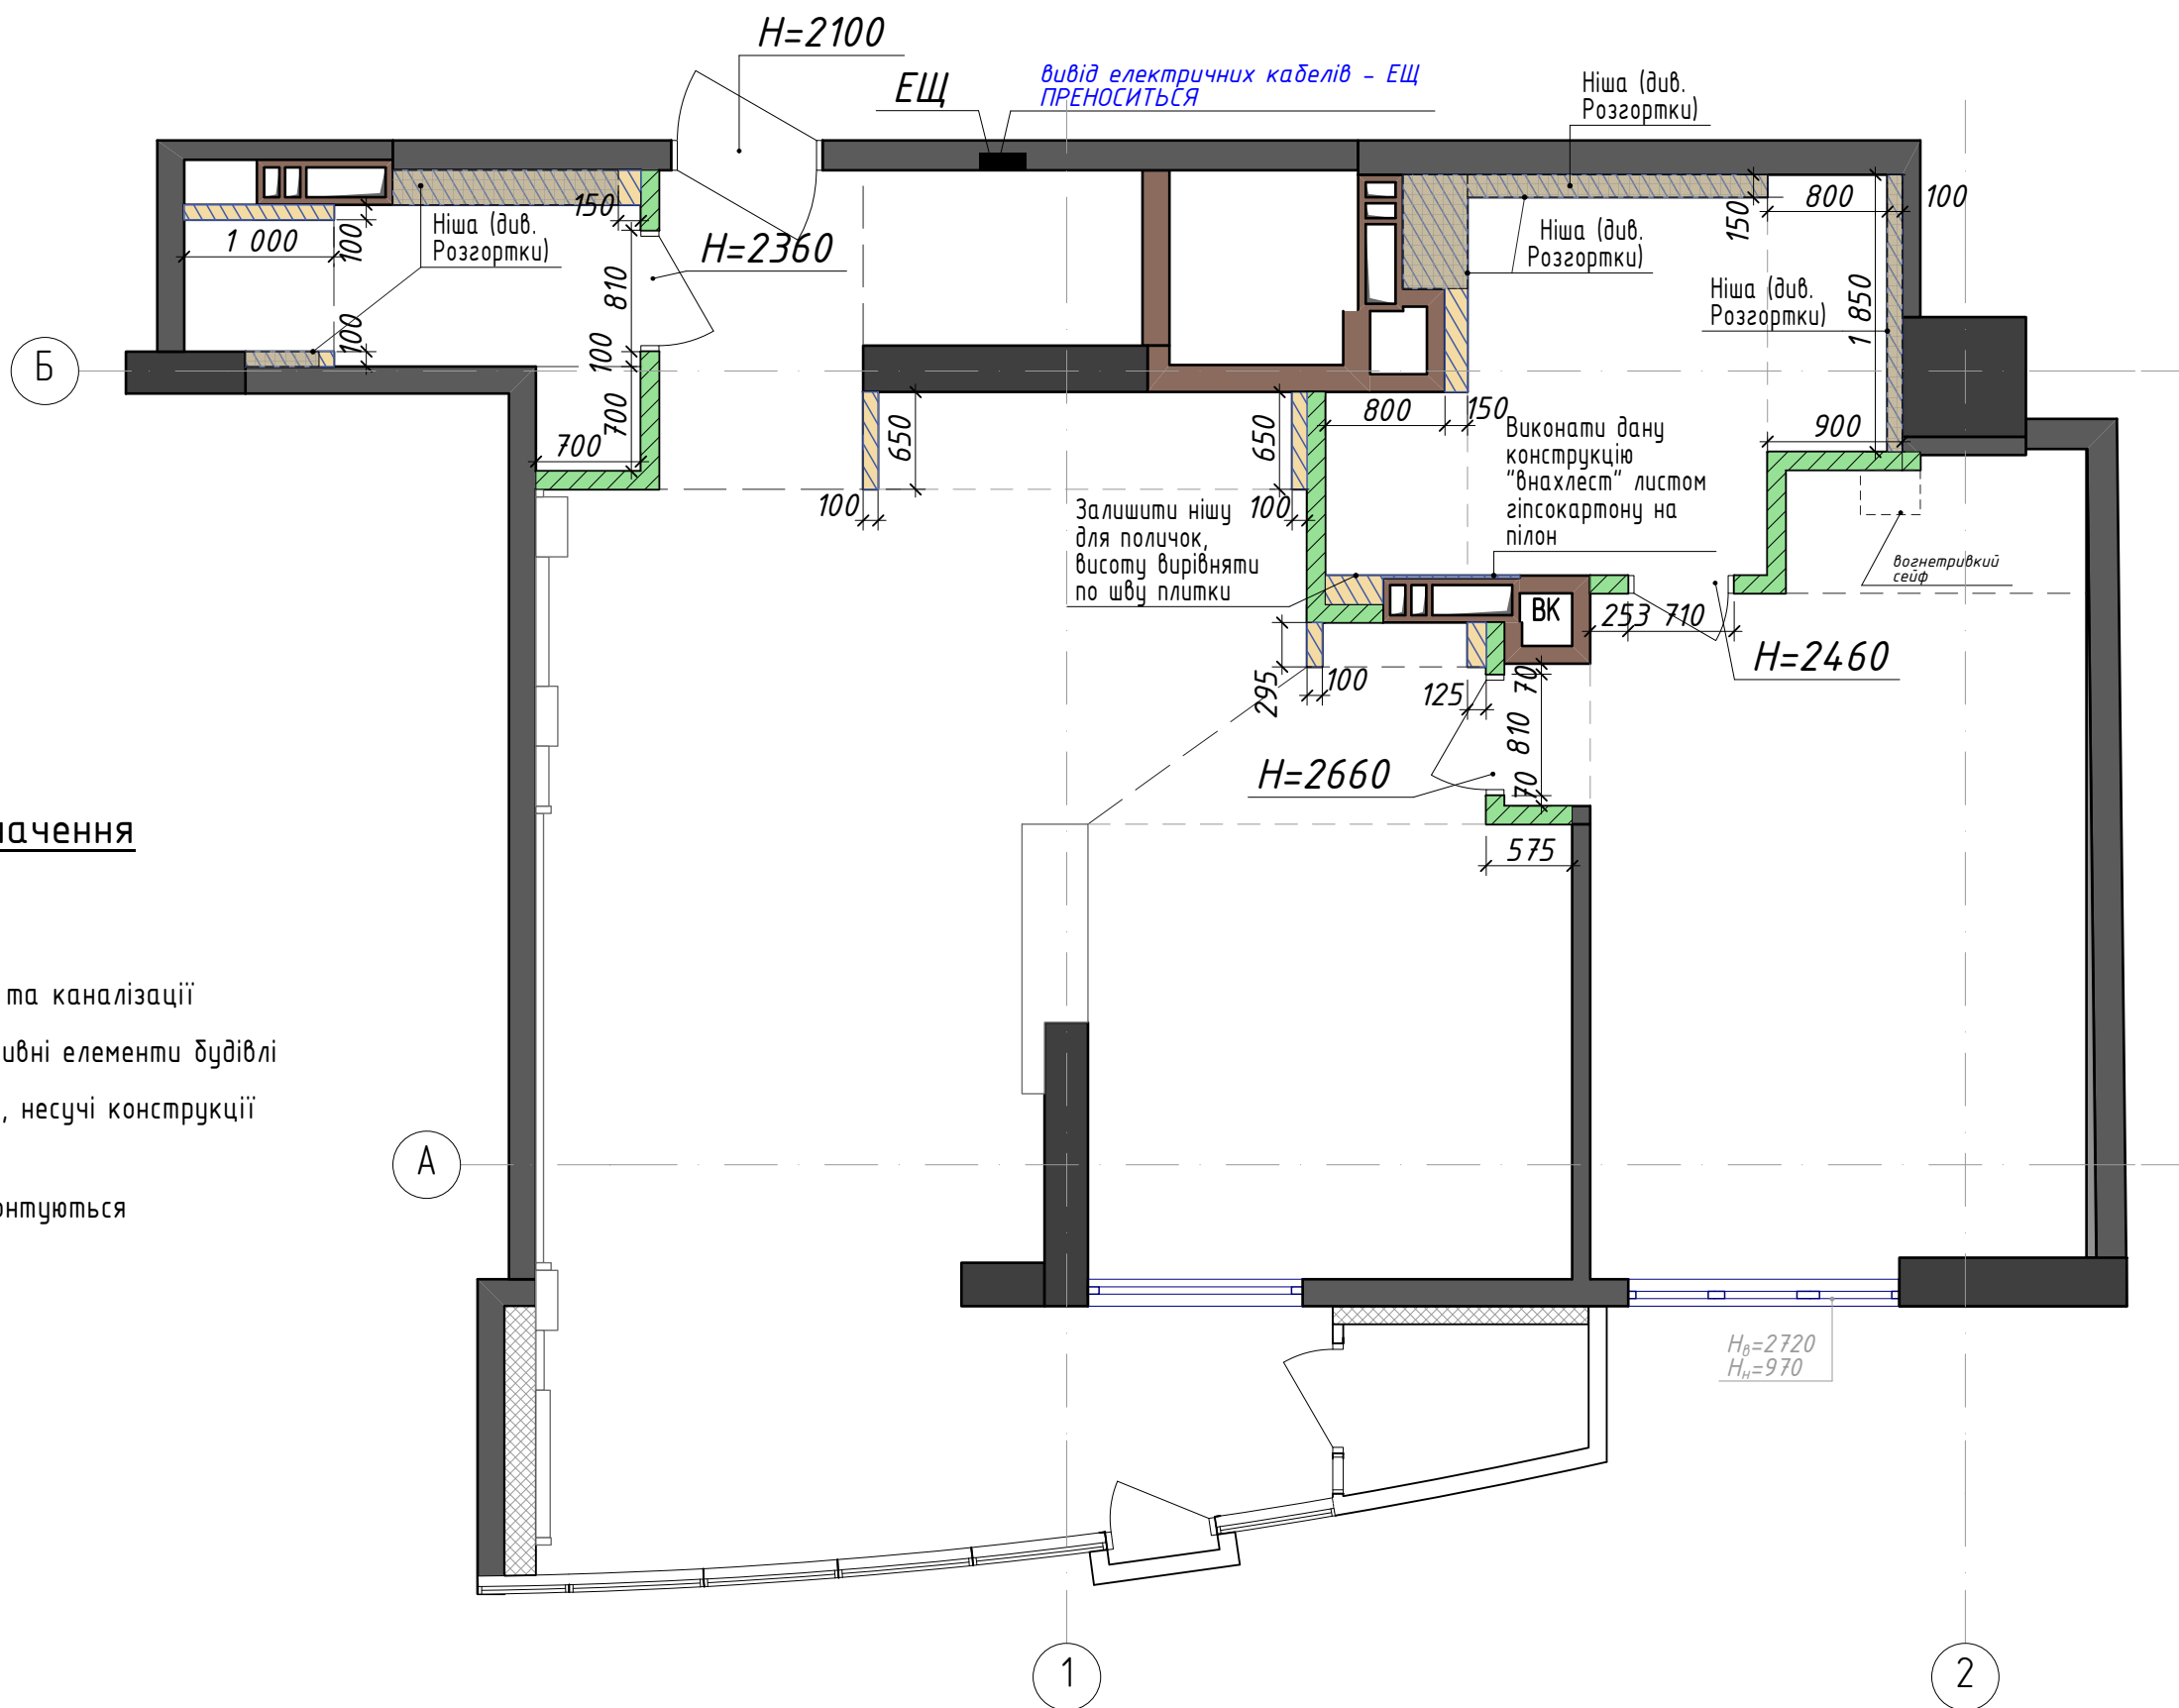

Умовні позначення

- | | |
|---|---|
|  | - вентблок |
| ВК | - стояк водопроводу та каналізації |
|  | - ненесучі конструктивні елементи будівлі |
|  | - монолітні елементи, несучі конструкції |
| ---- | - зона приміщень |
|  | - перегородки, які монтуються |
|  | - ГКЛ конструкції |

Примітка:

1. Висота міжкімнатних дверних отворів – вказано на плані
2. ГК конструкції див. листи "Розгортки"

П Р И М І Т К И

1. Перед проведенням ремонтних робіт, провести уточнення розмірів змонтованих конструкцій по факту. Розміри вказані в міліметрах.
2. Товщина стін і площі пораховані без урахування опорядження.
3. Зовнішні стіни показано умовно.
4. Існуючі стіни нанесено з урахуванням їх подальшого вирівнювання.

						Ітр-16.05-KZS-ph2-Marine				AP	
Зм.	Кіл.	Арк.	Ндок.	Підпис	Дата						
Замовник					2016				Стадія	Аркуш	Аркушів
									ДП	5	
Розробив		Пулинець А.				План монтажу М1:50					

План перепланування

Умовні позначення


- 1

- № приміщення за експлікацією приміщень
- вентблок
- ВК

- стояк водопроводу та каналізації
- ненесучі конструктивні елементи будівлі
- монолітні елементи, несучі конструкції
- зона приміщень

ЕКСПЛІКАЦІЯ

№	Найменування	Площа,м2	Примітки
01	Хол	2,91	2,91
02	Загальна кімната	31,57	31,57
03	Кухня	12,14	12,14
04	Спальня господарів	17,34	17,34
05	Санвузол	3,58	3,58
06	Ванна кімната	7,71	7,71
07	Гардеробна	2,18	2,18
08	Балкон (κ=0.3)	0,49	1,63
Житлова площа		48,91 м²	
Загальна площа		77,92 м²	


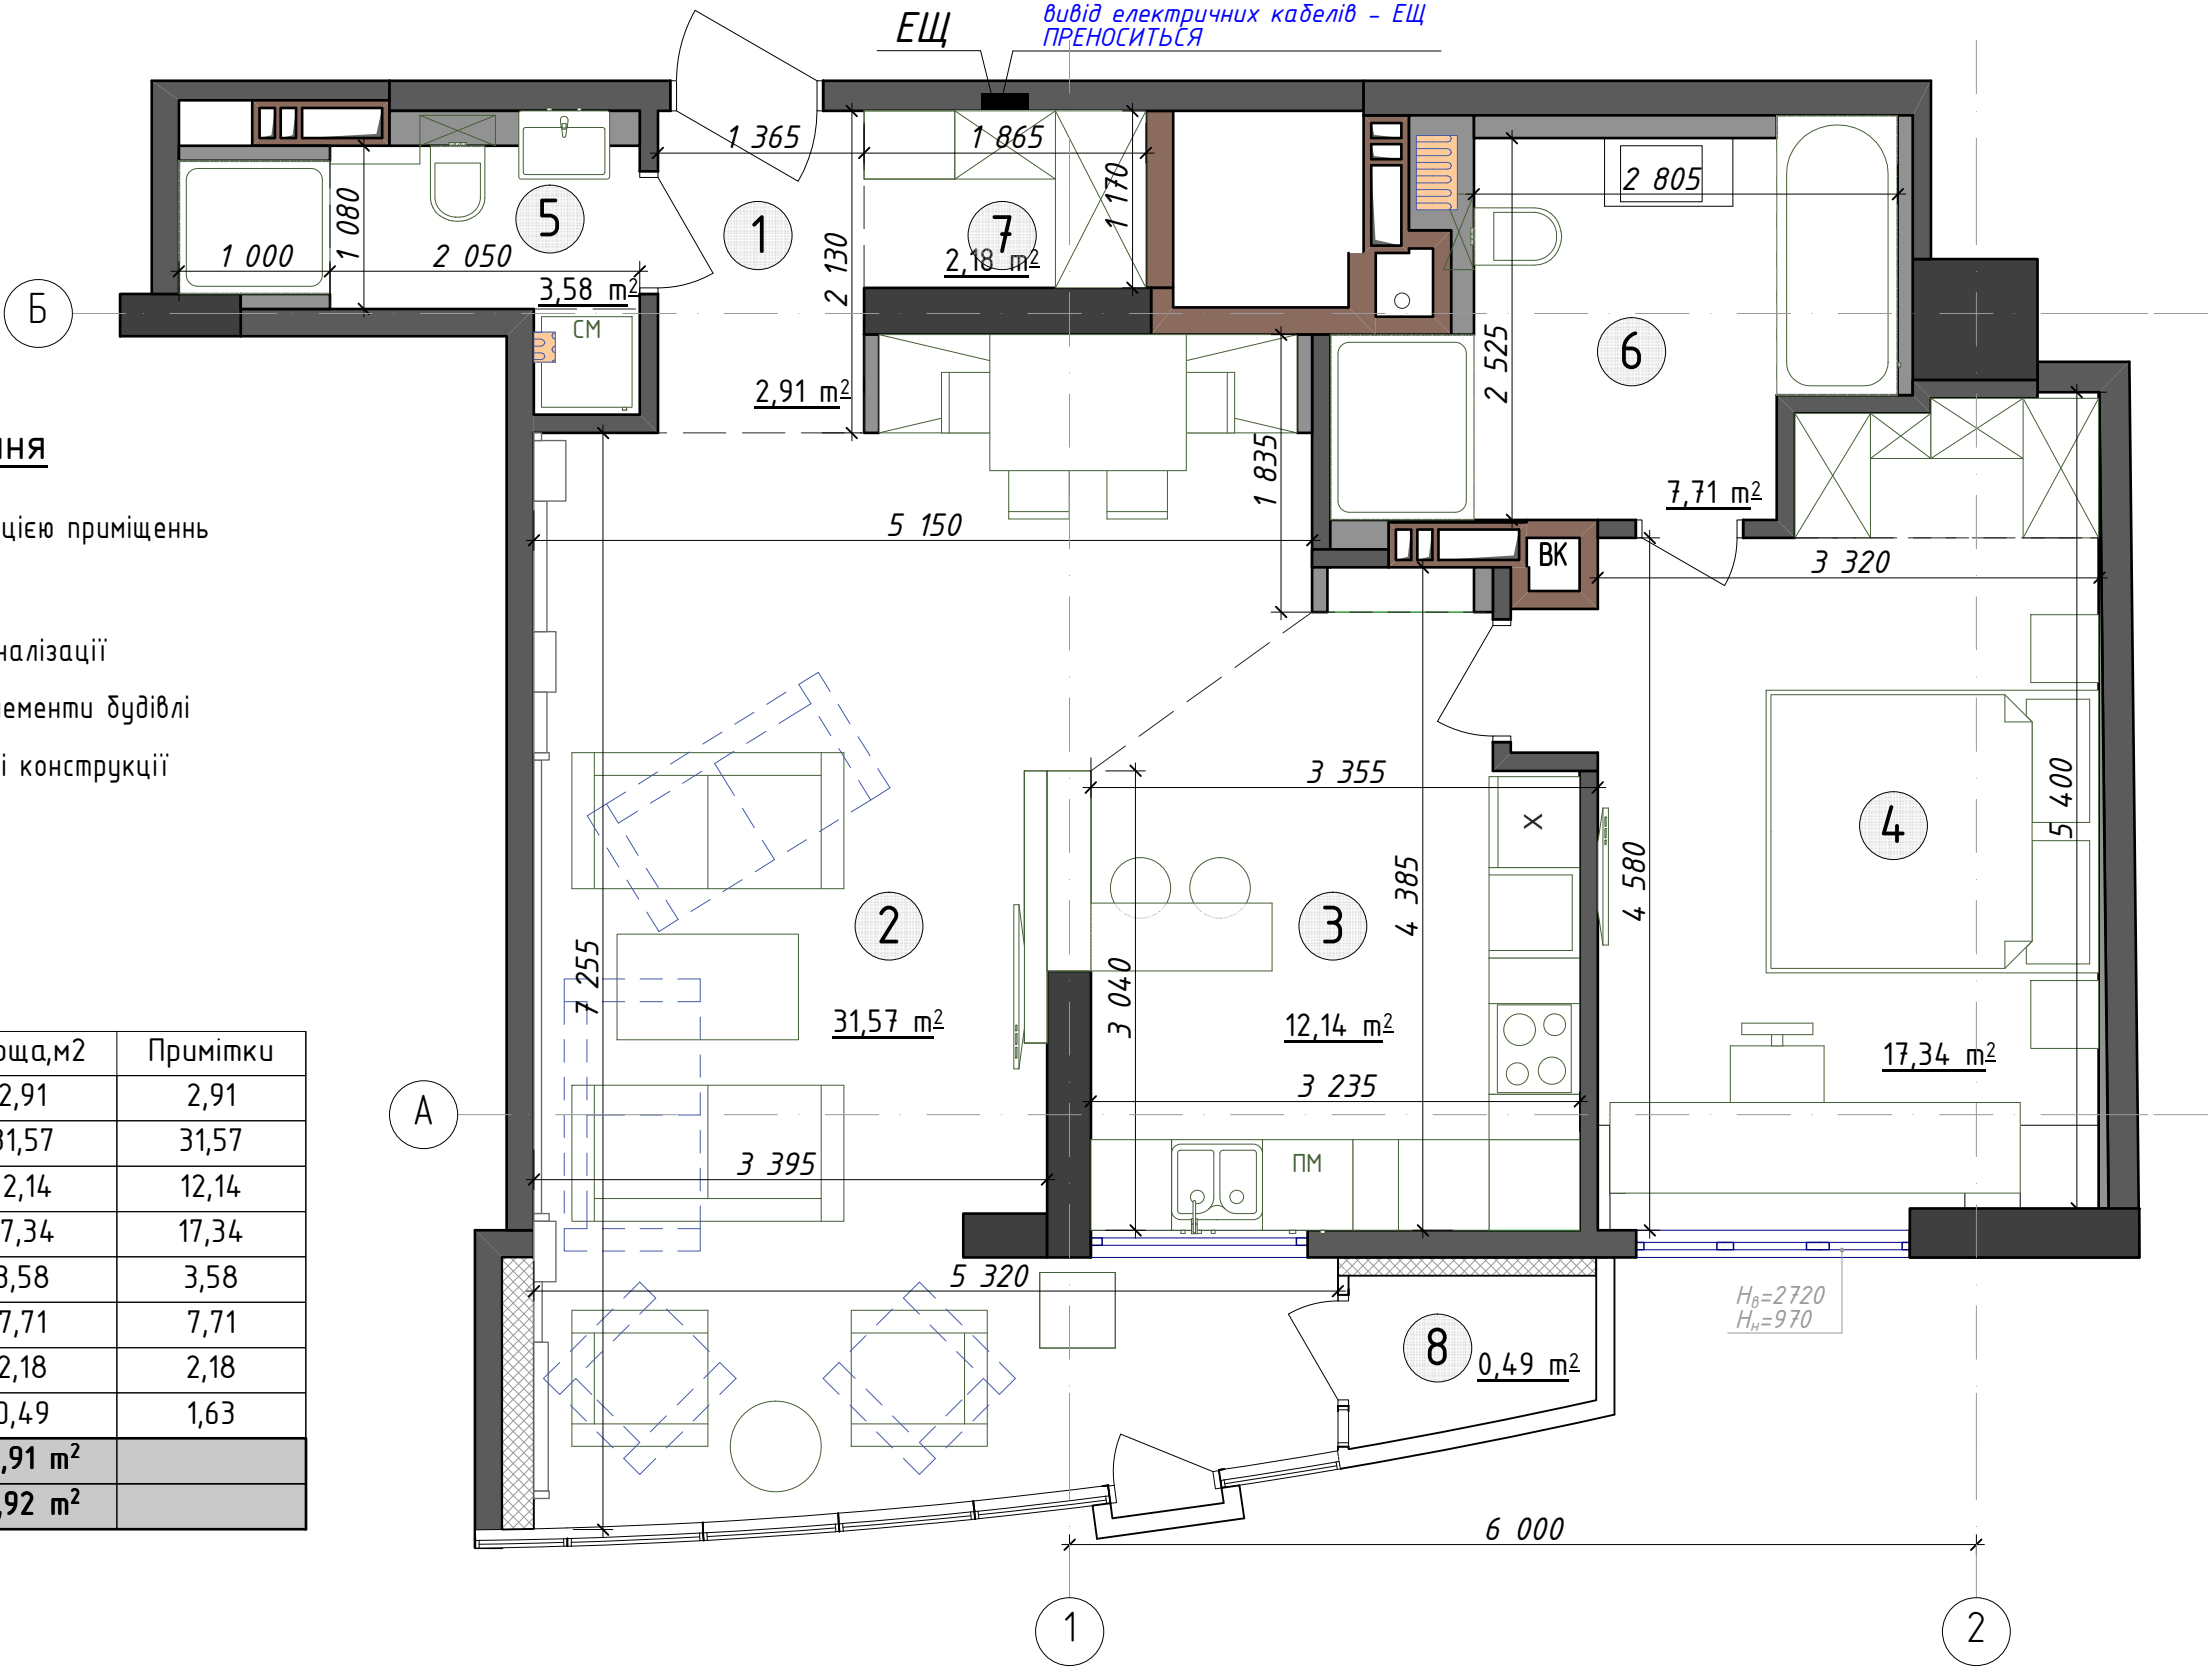


П Р И М І Т К И

1. Перед проведенням ремонтних робіт, провести уточнення розмірів змонтованих конструкцій по факту. Розміри вказані в міліметрах.
2. Товщина стін і площі пораховані без урахування опорядження.
3. Зовнішні стіни показано умовно.
4. Існуючі стіни нанесено з урахуванням їх подальшого вирівнювання.

						ltr-16.05-KZS-ph2-Marine				AP	
Зм.	Кіл.	Арк.	Ндок.	Підпис	Дата						
Замовник					2016				Стадія	Аркуш	Аркушів
									ДП	6	
Розробив		Пулинець А.				План перепланування M1:50					

Схема розміщення сантехнічного обладнання

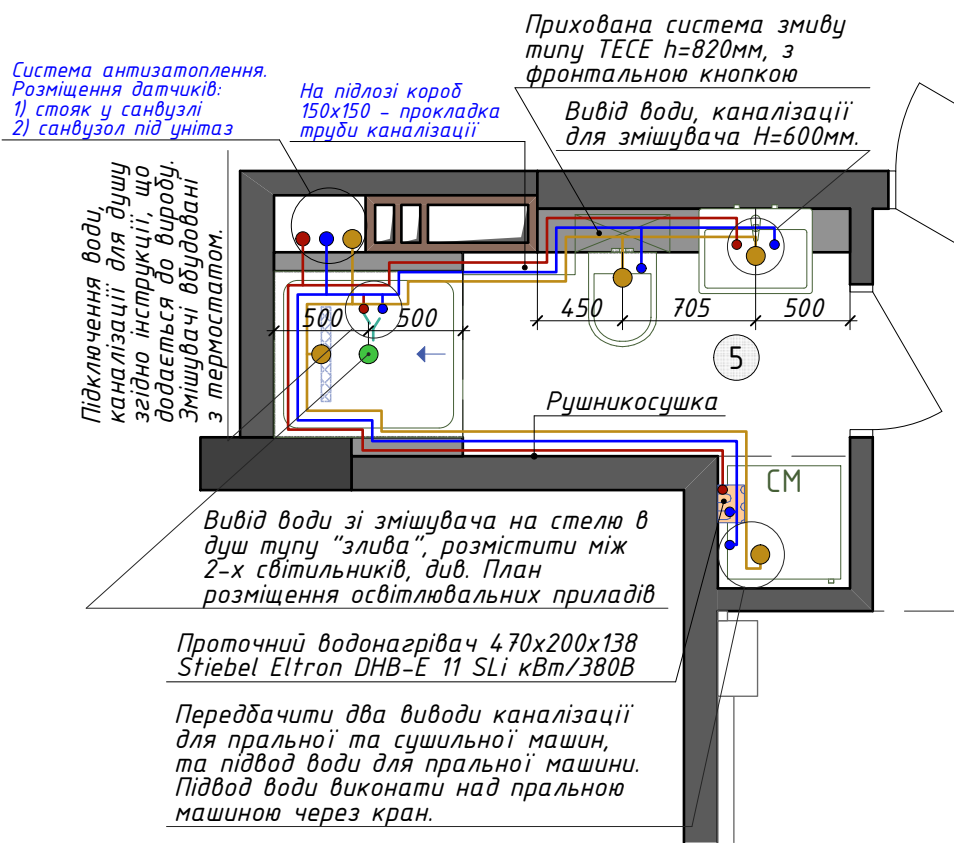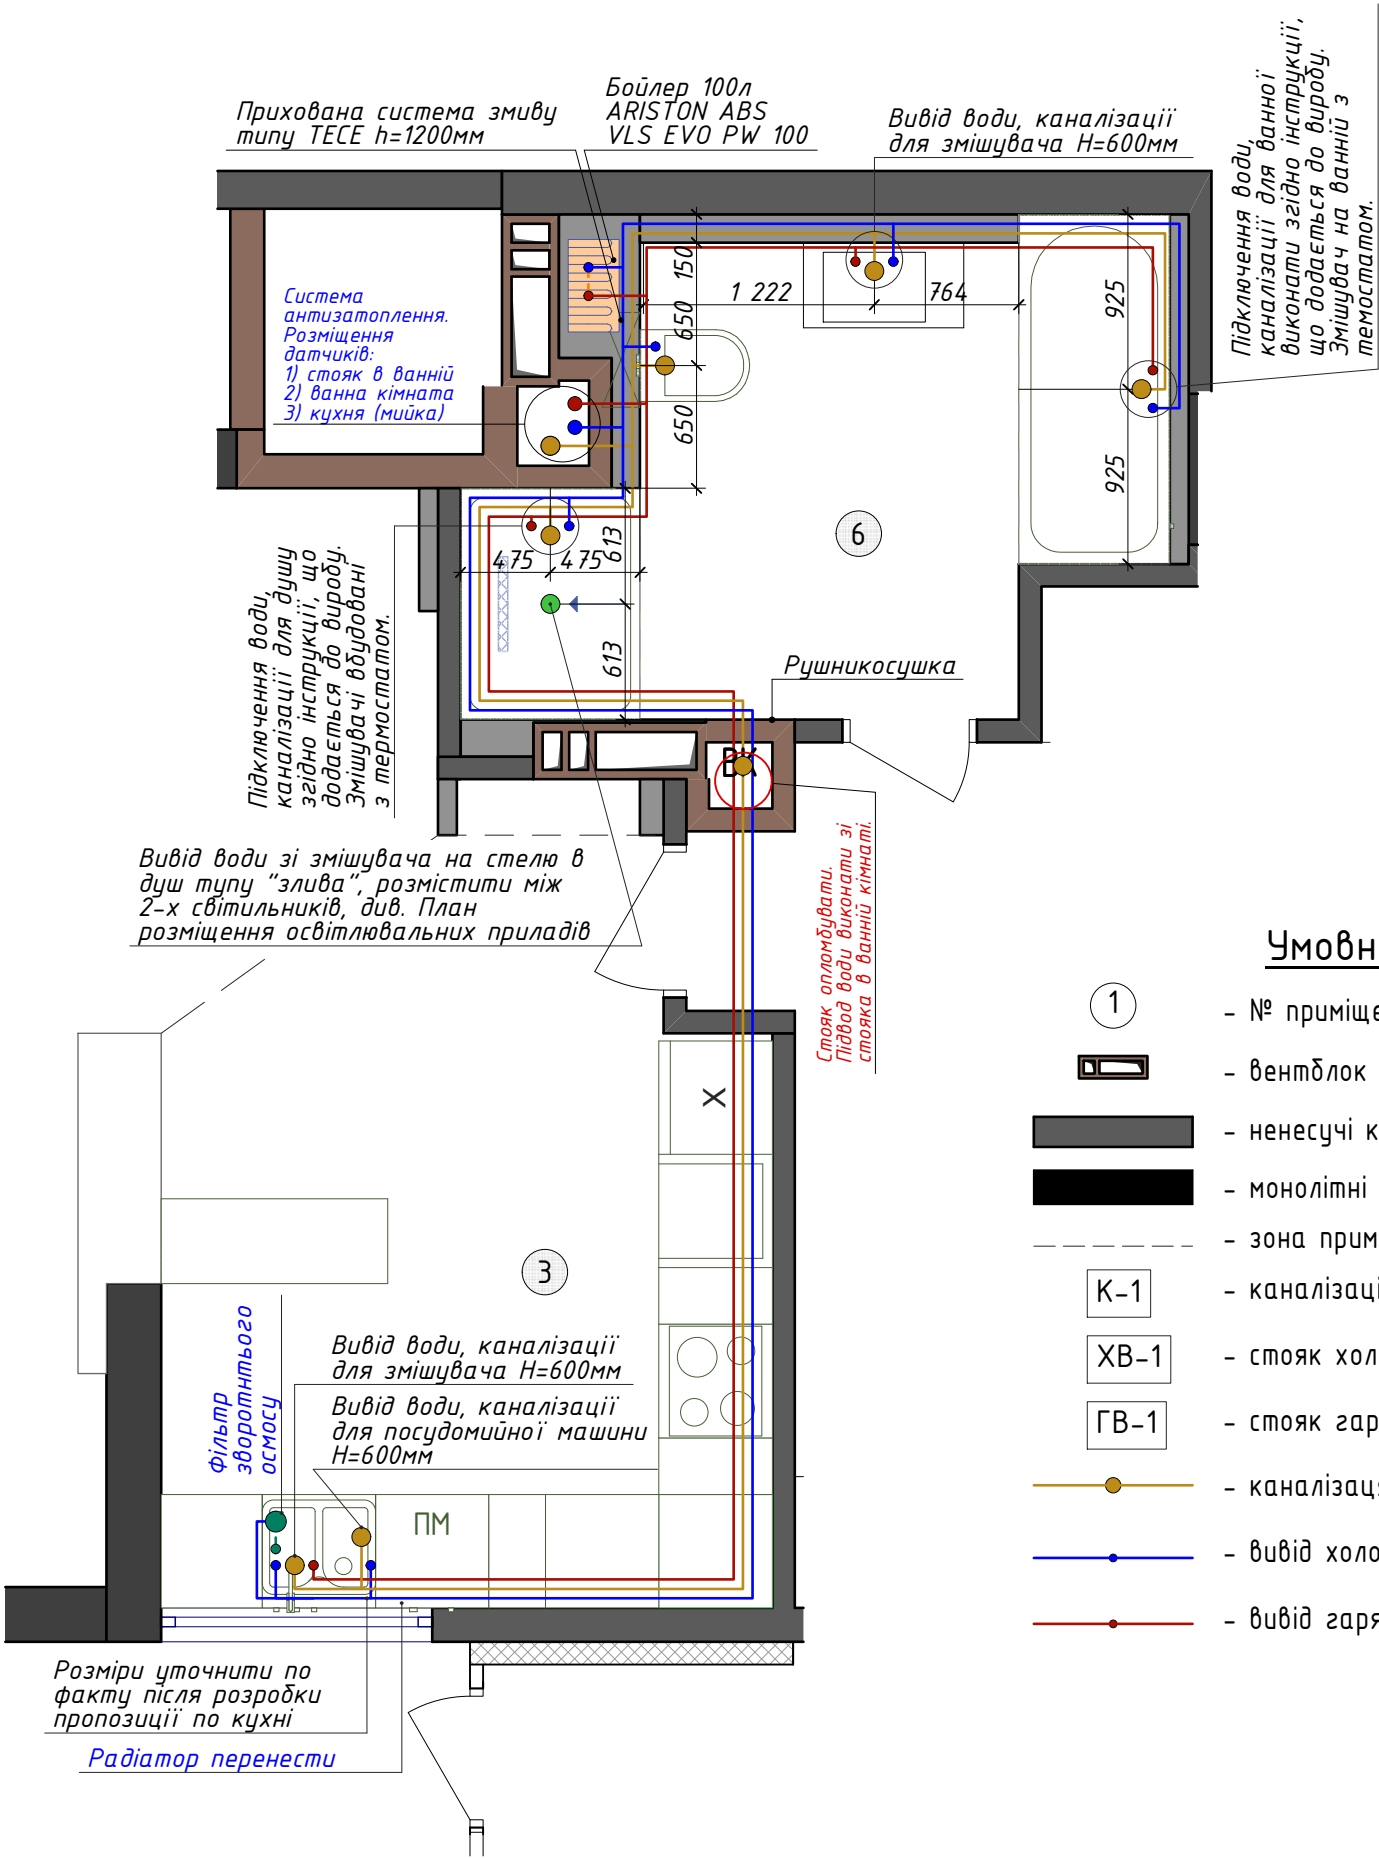

Умовні позначення

- 1 - № приміщення за експлікацією приміщень
- Вентблок
- ненесучі конструктивні елементи будівлі
- монолітні елементи, несучі конструкції
- зона приміщень
- К-1 - каналізаційний стояк
- ХВ-1 - стояк холодного водозабезпечення
- ГВ-1 - стояк гарячого водозабезпечення
- каналізація
- вивід холодної води
- вивід гарячої води

ЕКСПЛІКАЦІЯ

№	Найменування	Площа,м2	Примітки
03	Кухня	12,22	12,22
05	Санвузол	3,58	3,58
06	Ванна кімната	7,71	7,71

П Р И М І Т К И

- Перед проведенням ремонтних робіт, провести уточнення розмірів змонтованих конструкцій по факту. Розміри вказані в міліметрах.
- Товщина стін і площі пораховані без урахування опорядження.
- Зовнішні стіни показано умовно.
- Існуючі стіни нанесено з урахуванням їх подальшого вирівнювання.



						ltr-16.05-KZS-ph2-Marine			AP
Зм.	Кіл.	Арк.	Ндок.	Підпис	Дата				
Замовник								Стадія	Аркуш
								ДП	7
Розробив Пулинець А.						Схема розміщення сантехнічного обладнання М1:30			

П Р И М І Т К И

- Система антизапону входить до складу системи "Розумний дім".
- Система фільтрації води на обидва стояка: редуктор, фільтр грубої очистки ХВ, лічильник, фільтр тонкої очистки

Замість інв. №	Підпис і дата	Інв. № ориг.
	28.12.2016	

План підлоги

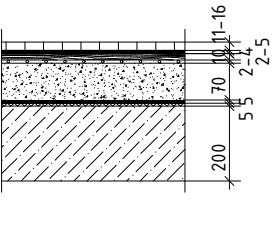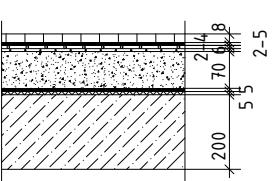Паркетна дошка		Паркетна дошка	11-16
		Клеючий розчин	2
Керамічна плитка		Фанера	10
		Армосітка	2-4
		Цементна стяжка /гарцовка/	70
		Звукоізоляція	5
		Вирівнювальна стяжка цементним розчином М-150	5
		Монолітна залізобетонна плита	200

 - місце початку викладання плитки


	Найменування	Вид опорядження
	Tun №01	Керамічна плитка
	Tun №02	Паркетна дошка
	Tun №03	Керамічна плитка

Примітка:

- Стикування різних підлог виконується за допомогою корку або Т-подібного порогу.
- У дверних проїмах поріг повинен встановлюватись строго під дверним полотном для того, щоб підлога одного приміщення не була помітна в іншому.
- Напрямок укладки плитки повинен відповідати напрямку штрихування на плані.
- Рівень чистої підлоги, за бажанням замовника, в санвузлах влаштувати на 20мм нижче відмітки чистої підлоги.
- Стрілками вказаний напрям викладання плитки.
- Кількість оздоблювальних матеріалів порховано без врахування прирізки та вказано без запасу.
- Кількість запасу уточнити у постачальника.


П Р И М І Т К И

- Перед проведенням ремонтних робіт, провести уточнення розмірів змонтованих конструкцій по факту. Розміри вказані в міліметрах.
- Товщина стін і площі порховані без урахування опорядження.
- Зовнішні стіни показано умовно.
- Існуючі стіни нанесено з урахуванням їх подальшого вирівнювання.

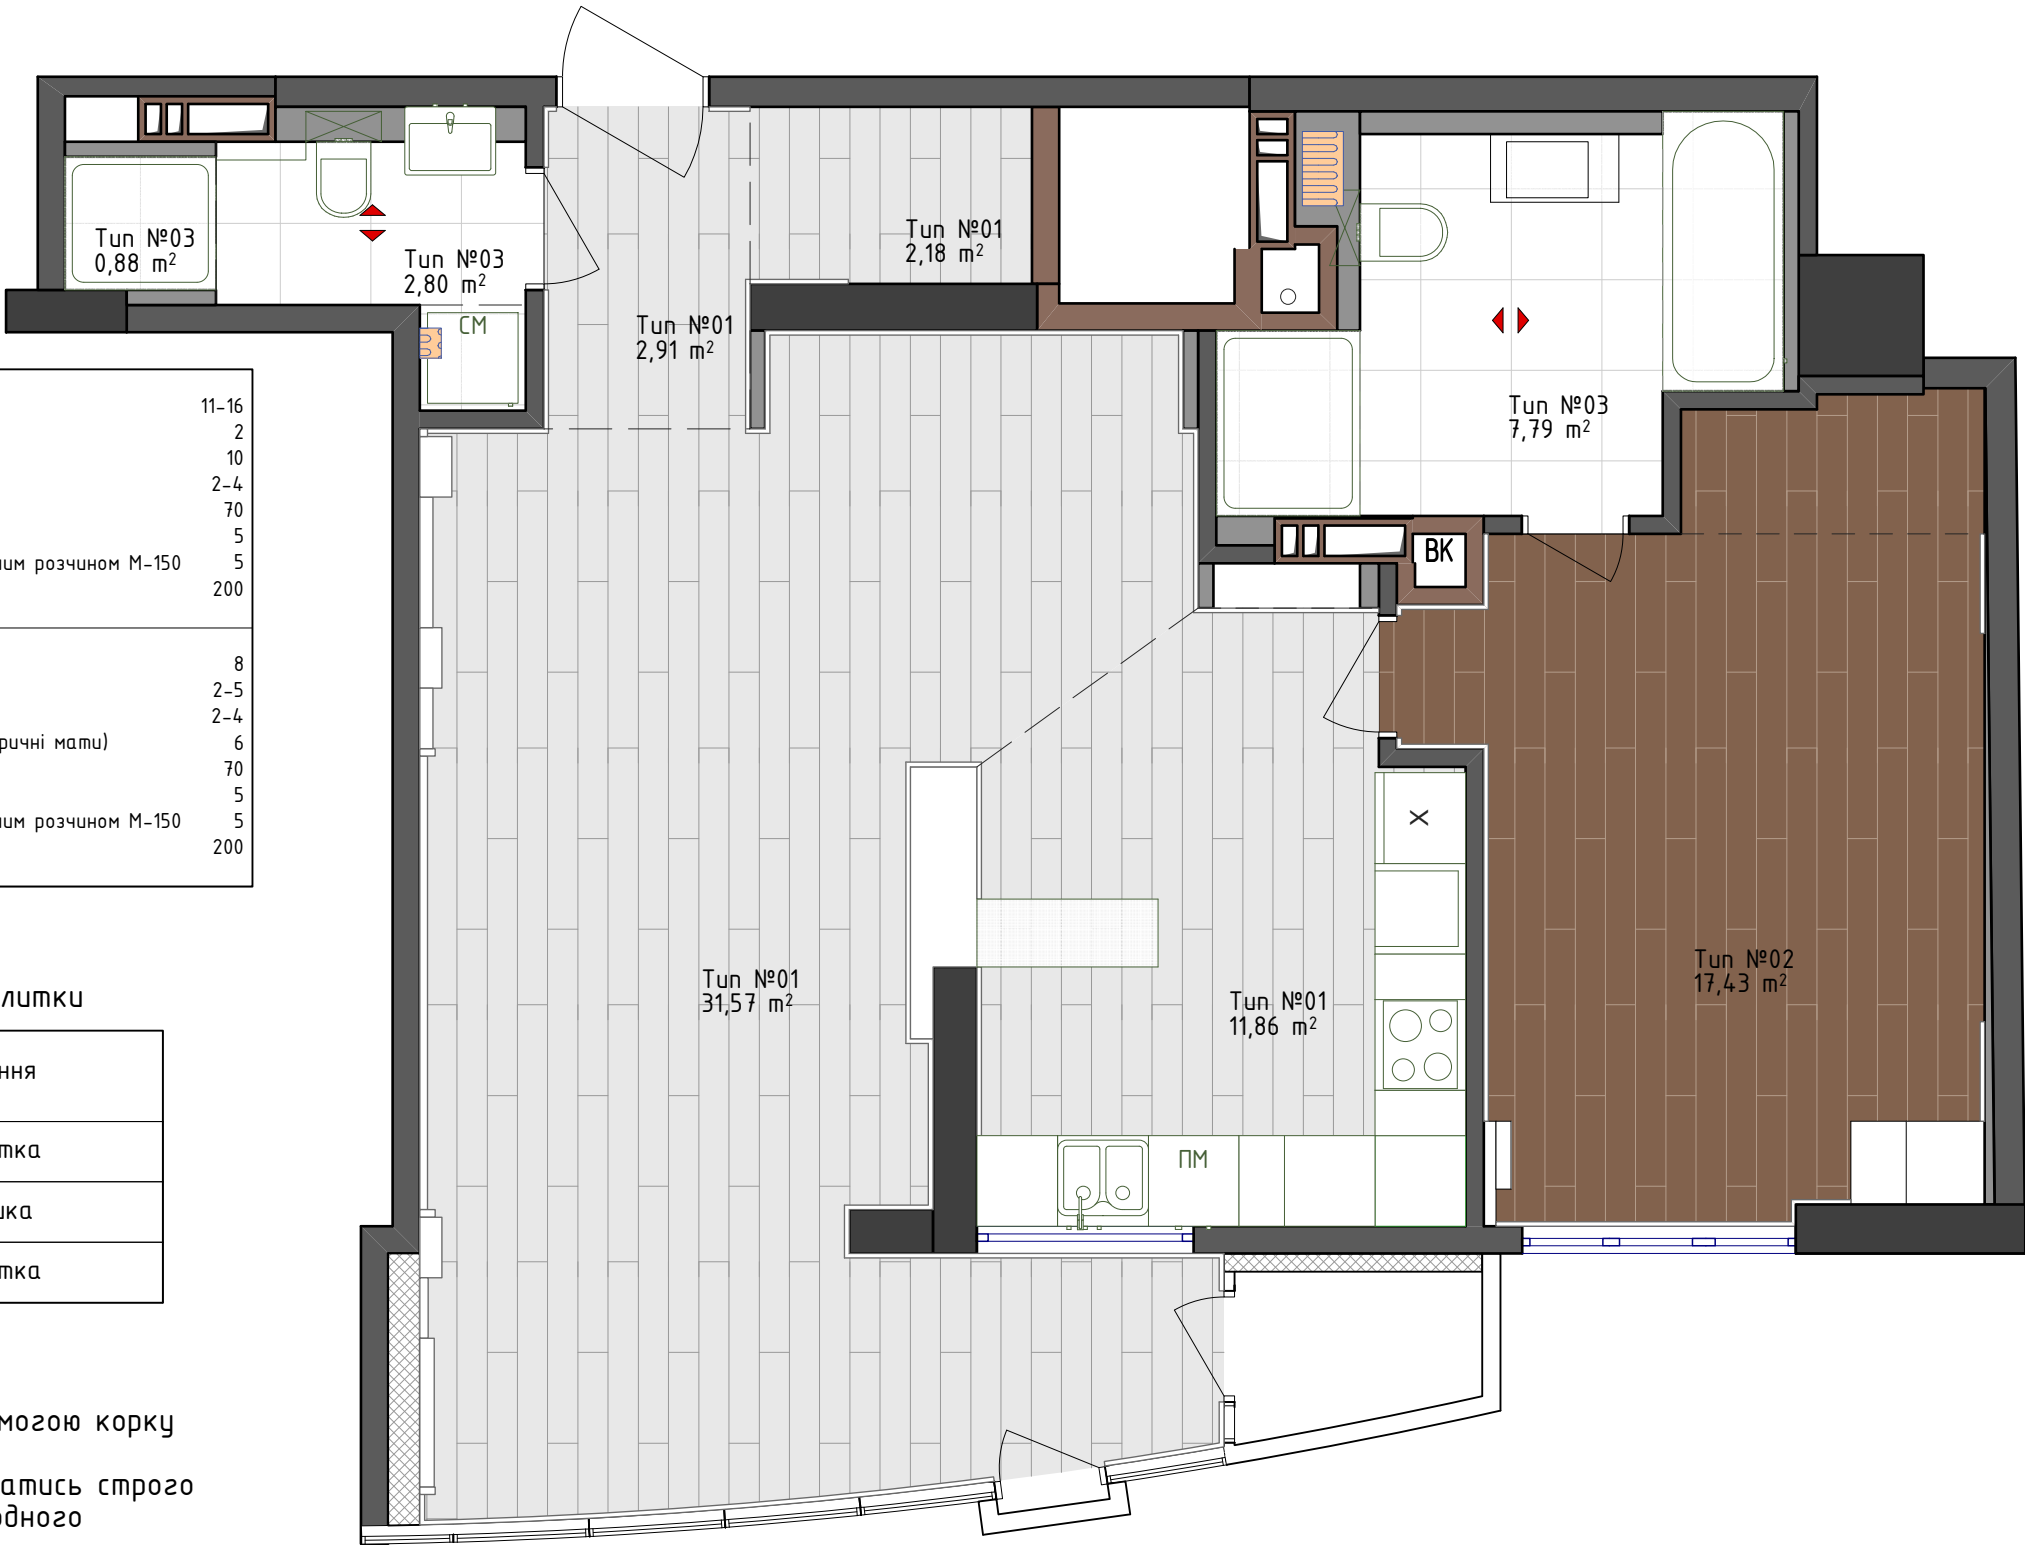

						ltr-16.05-KZS-ph2-Marine				AP	
Зм.	Кіл.	Арк.	Ндок.	Підпис	Дата						
Замовник					2016				Стадія	Аркуш	Аркушів
									ДП	8	
Розробив		Пулинець А.				План підлоги М1:50					

Схема зон підігріву підлоги

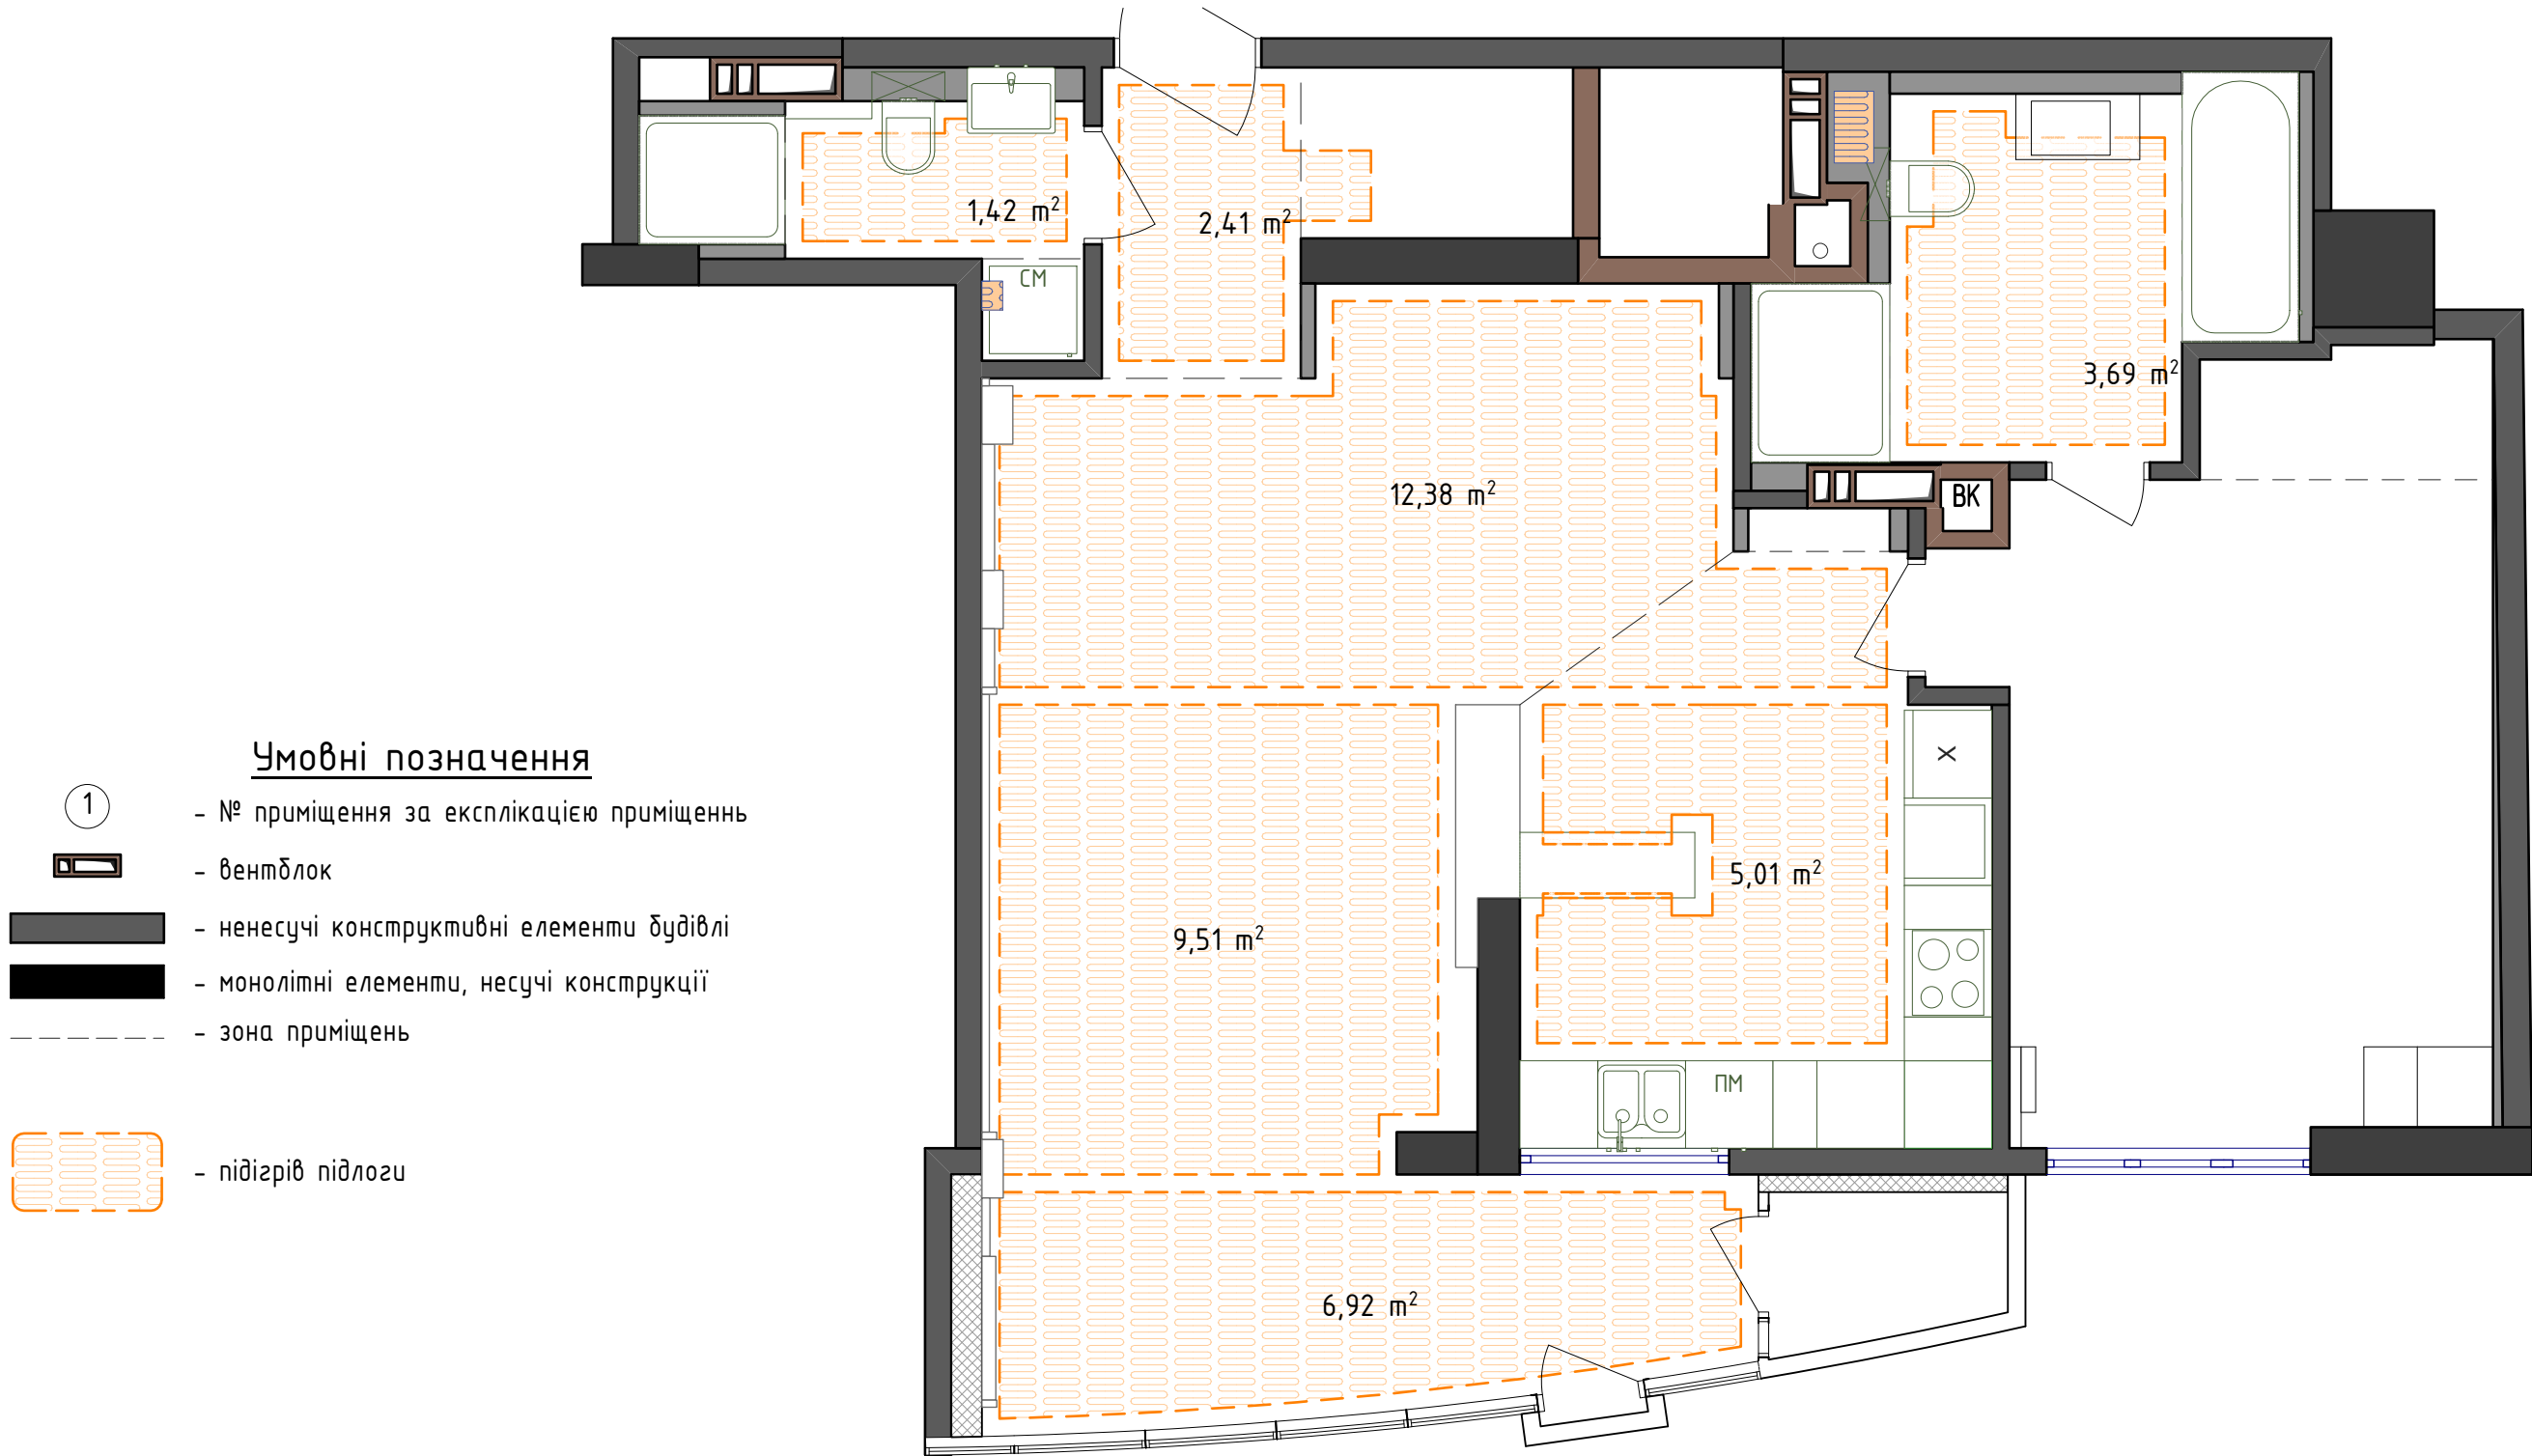

Примітка:


- 1. Тепла підлога керується системою "Розумний будинок"
- 2. Теплу підлогу вклати з відступом від виступаючих конструкції 120мм, якщо не вказано іншого (погодити з майстром)

П Р И М І Т К И

- 1. Перед проведенням ремонтних робіт, провести уточнення розмірів змонтованих конструкцій по факту. Розміри вказані в міліметрах.
- 2. Товщина стін і площі пораховані без урахування опорядження.
- 3. Зовнішні стіни показано умовно.
- 4. Існуючі стіни нанесено з урахуванням їх подальшого вирівнювання.

						ltr-16.05-KZS-ph2-Marine			AP
Зм.	Кіл.	Арк.	Ндок.	Підпис	Дата		Стадія	Аркуш	Аркушів
Замовник					2016		ДП	9	
Розробив		Пулинець А.				Схема зон підігріву підлоги M1:50			

Схема вентиляції та кондиціонування

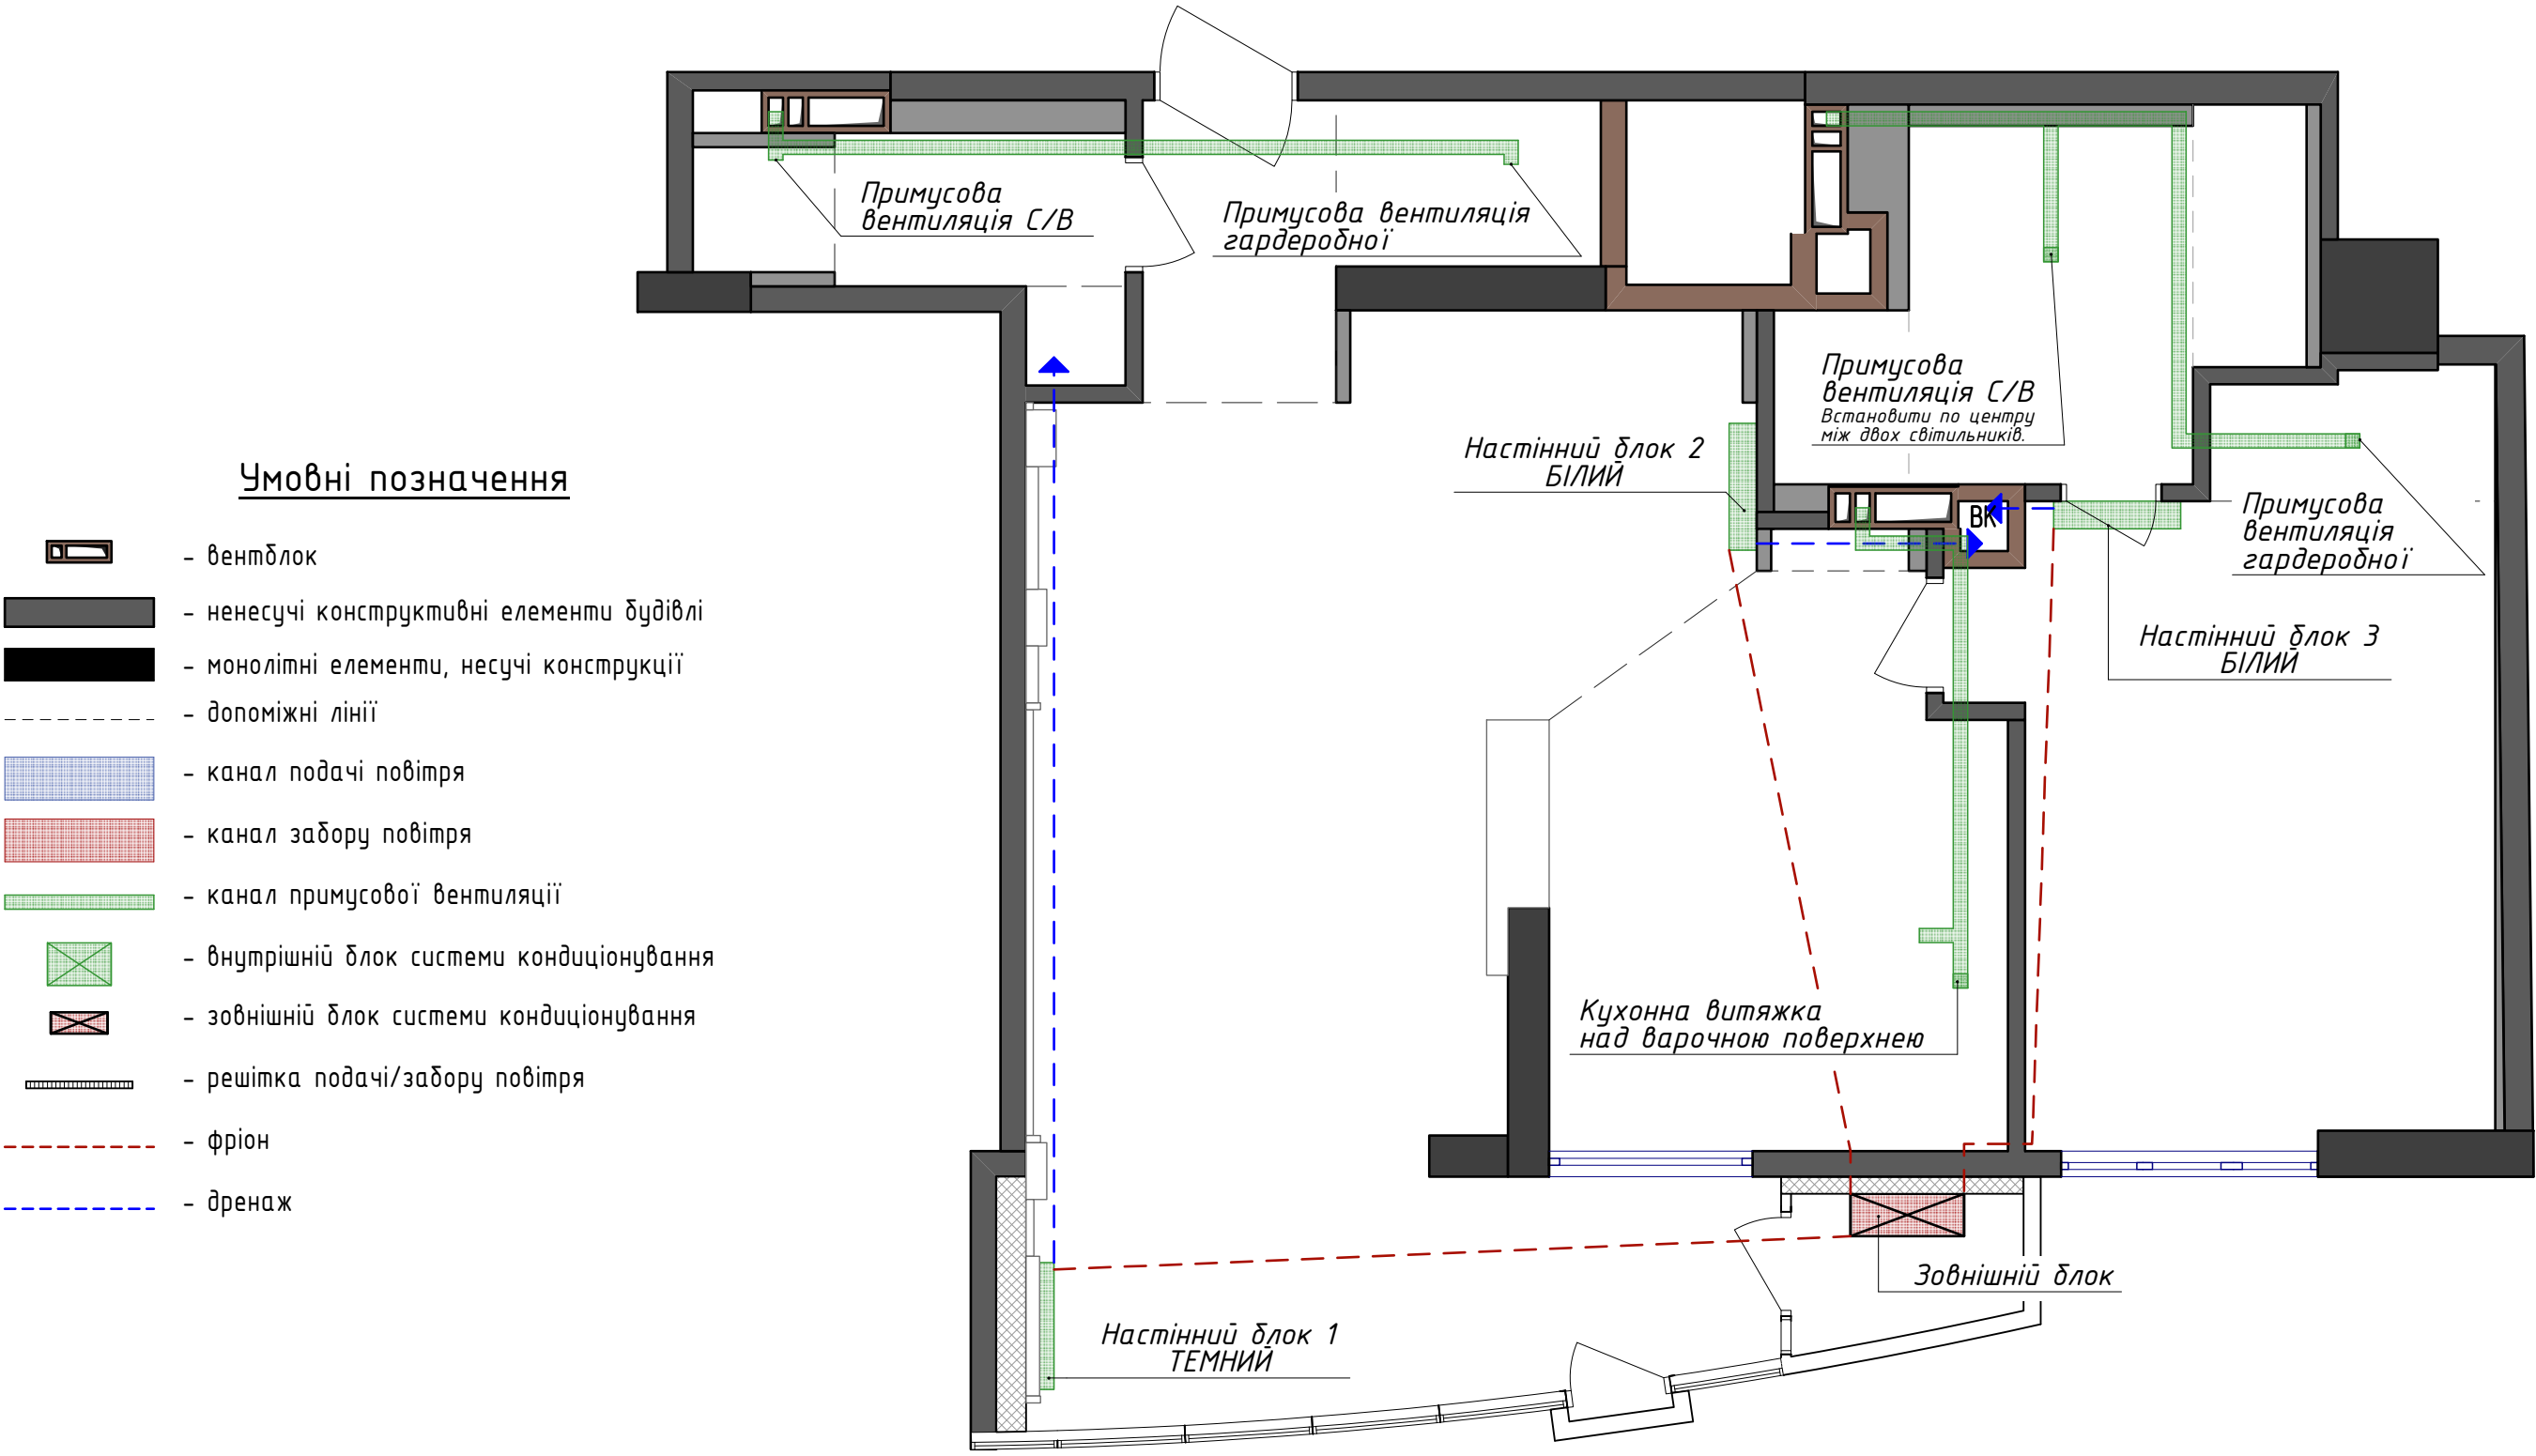

Примітка:

1. Передбачити монтаж вентиляційного короба для кухонної витяжки в підвісній стелі
2. Модель внутрішніх/зовнішніх блоків погодити з замовником
3. Пульти керування кондиціонування розміщати по осях вимикачів на висоті 1500 мм, якщо не вказано іншого

П Р И М І Т К И

1. Перед проведенням ремонтних робіт, провести уточнення розмірів змонтованих конструкцій по факту. Розміри вказані в міліметрах.
2. Товщина стін і площі пораховані без урахування опорядження.
3. Зовнішні стіни показано умовно.
4. Існуючі стіни нанесено з урахуванням їх подальшого вирівнювання.

						ltr-16.05-KZS-ph2-Marine				AP	
Зм.	Кіл.	Арк.	Ндок.	Підпис	Дата						
Замовник					2016				Стадія	Аркуш	Аркушів
									ДП	10	
Розробив		Пулинець А.				Схема вентиляції та кондиціонування М1:50					


Замість інв. №

Підпис і дата

28.12.2016

Інв. № ориг.

План стелі

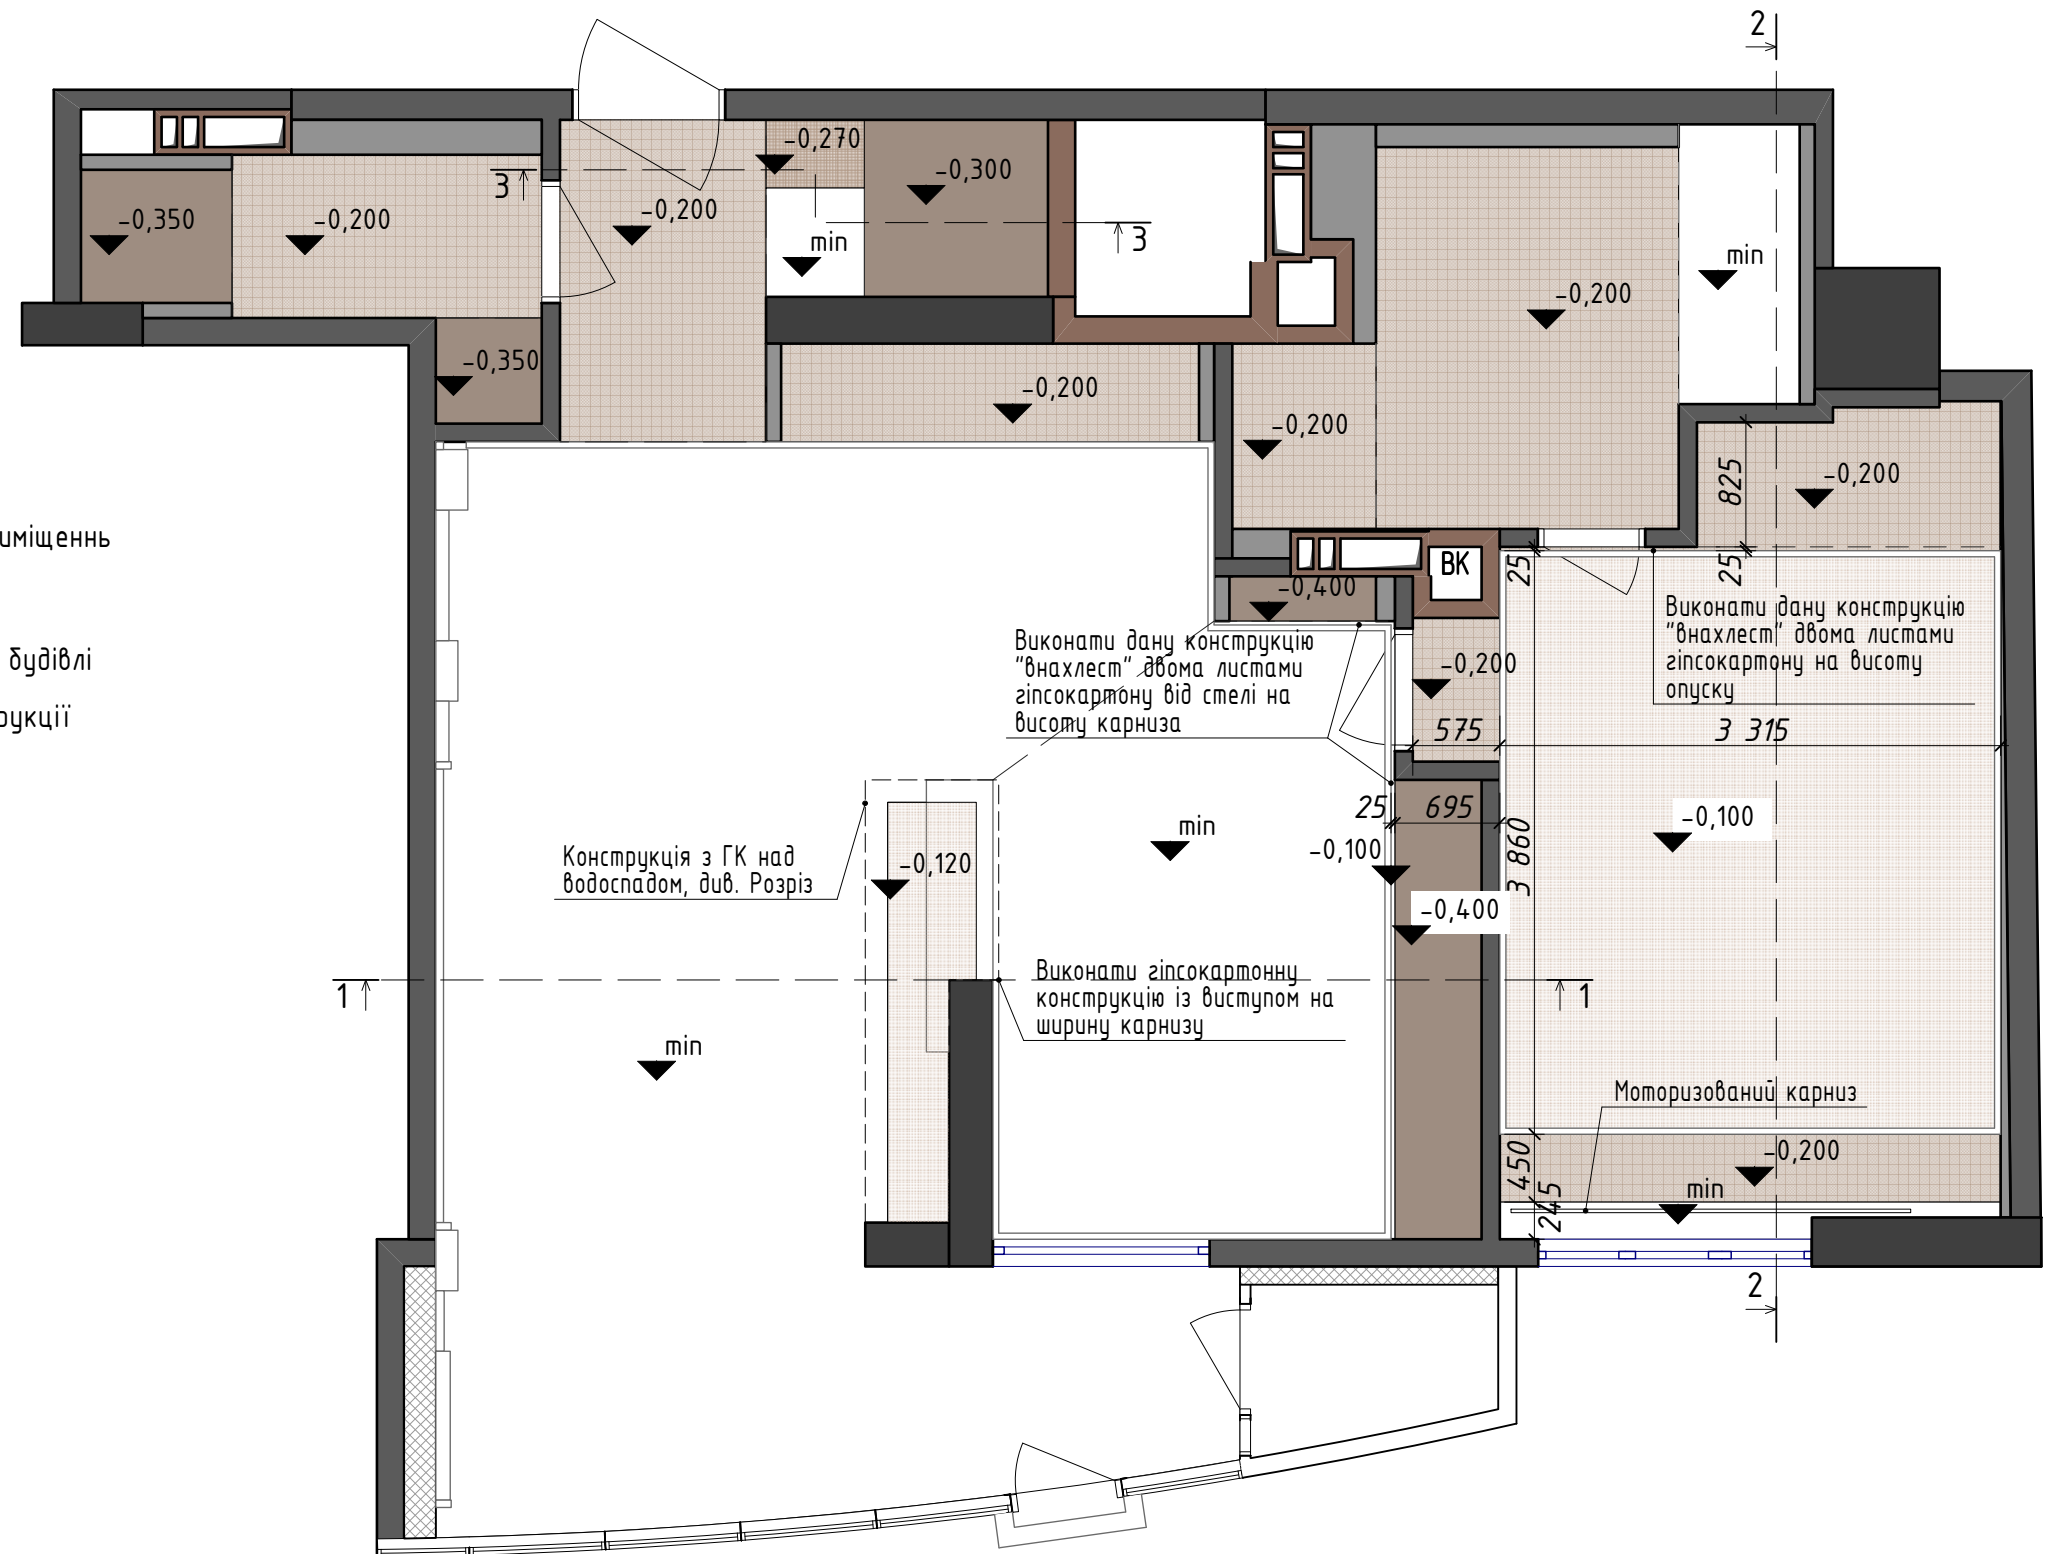

Умовні позначення

- | | |
|---|---|
|  | - № приміщення за експлікацією приміщень |
|  | - вентблок |
|  | - ненесучі конструктивні елементи будівлі |
|  | - монолітні елементи, несучі конструкції |
|  | - допоміжні лінії |
|  | - мінімальний опуск стелі |
|  | - опуск стелі |
|  | - вмонтоване освітлення |
|  | - карниз |
|  | - молдинг |

Примітка:

1. Передбачити монтаж вентиляційного короба для кухонної витяжки в підвісній стелі
2. Підвод кабелів до світильників виконати через штробу (де це необхідно)
3. Робити мінімальні відступи від коробів вентиляції та витяжок
4. "мін" - штукатурка стелі


П Р И М І Т К И

1. Перед проведенням ремонтних робіт, провести уточнення розмірів змонтованих конструкцій по факту. Розміри вказані в міліметрах.
2. Товщина стін і площі пораховані без урахування опорядження.
3. Зовнішні стіни показано умовно.
4. Існуючі стіни нанесено з урахуванням їх подальшого вирівнювання.


						ltr-16.05-KZS-ph2-Marine				AP	
Зм.	Кіл.	Арк.	Ндок.	Підпис	Дата				Стадія	Аркуш	Аркушів
Замовник					2016				ДП	11а	
Розробив		Пулинець А.				План стелі М1:50					

Розрізи


Розріз 1-1

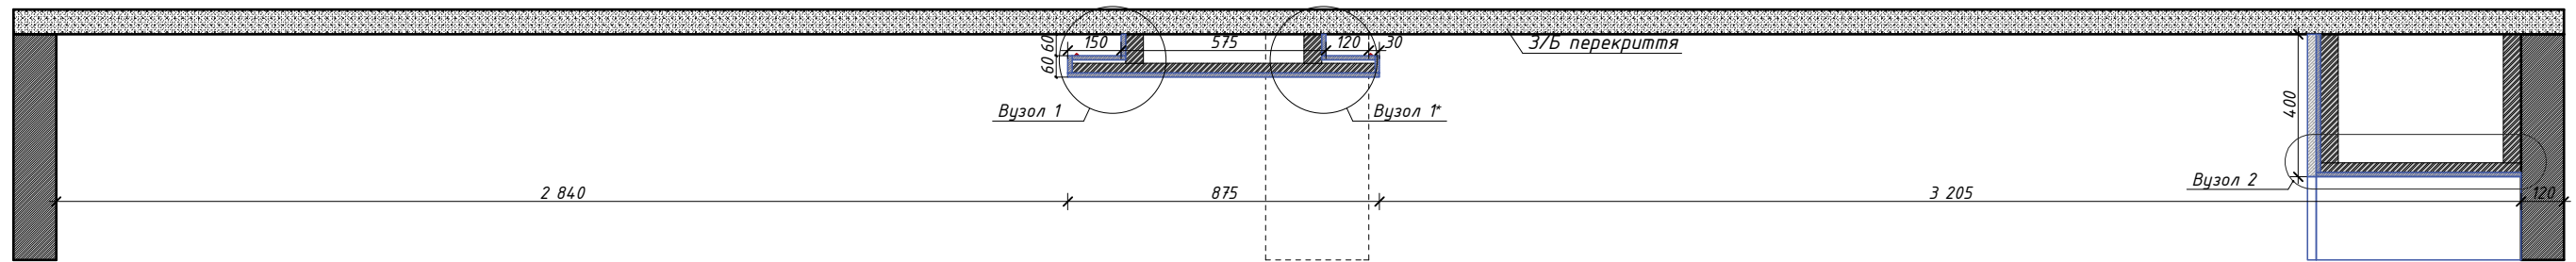


Розріз 2-2

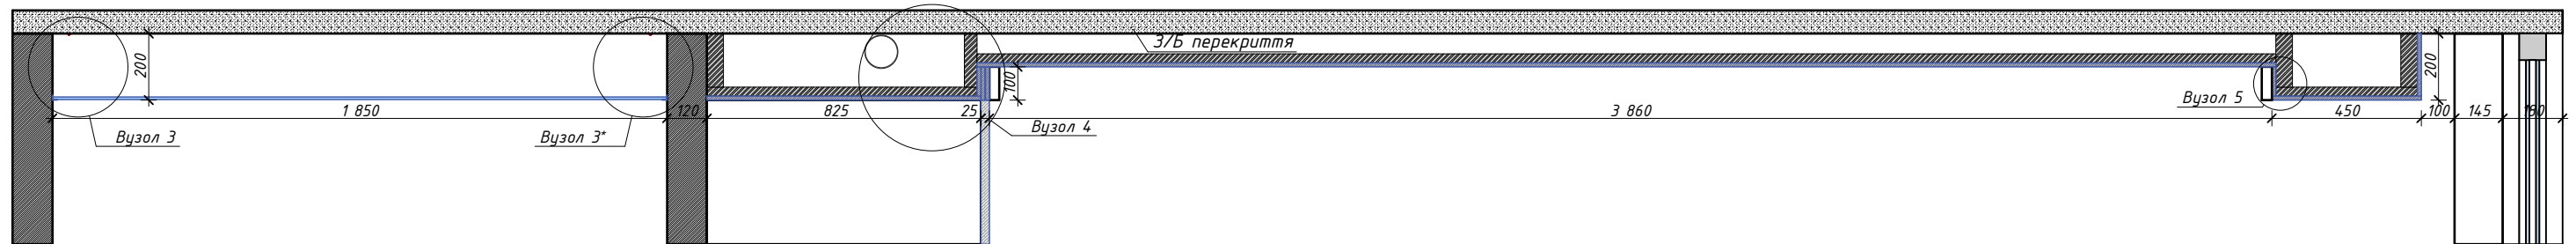


Розріз 3-3

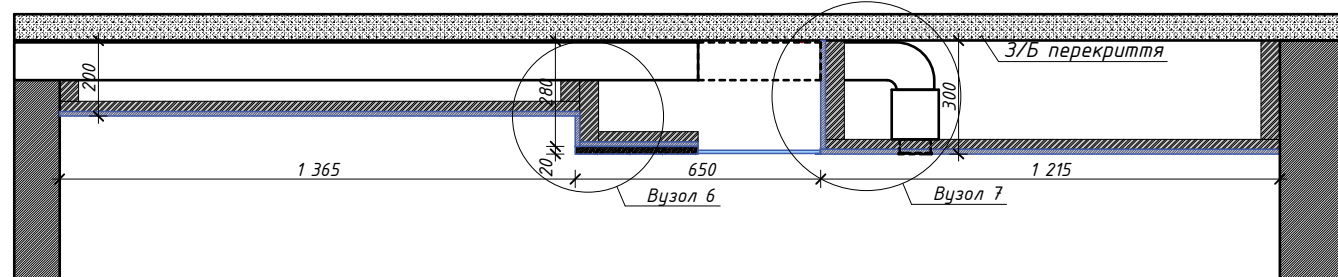


Вузол 1(1*)

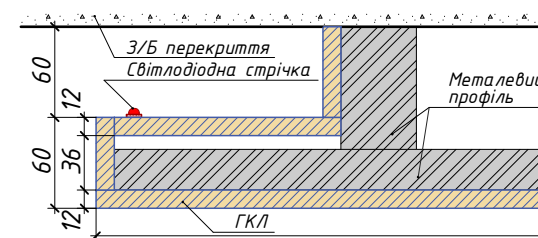


Вузол 2

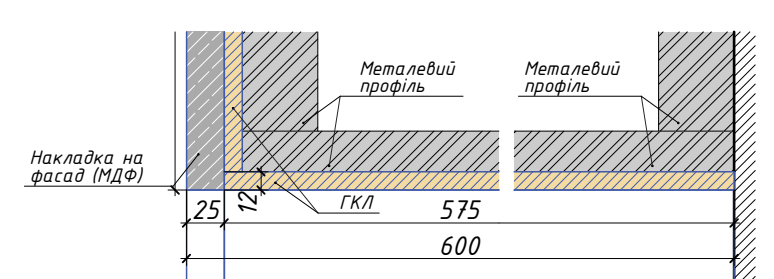


Вузол 6

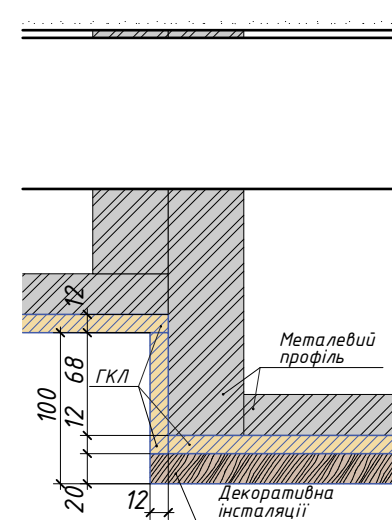


Вузол 7

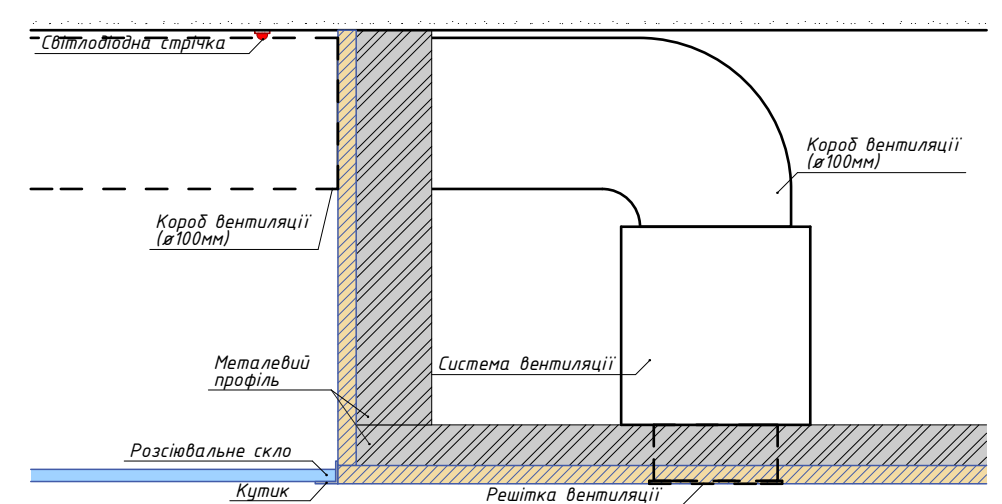

Вузол 3(3*)

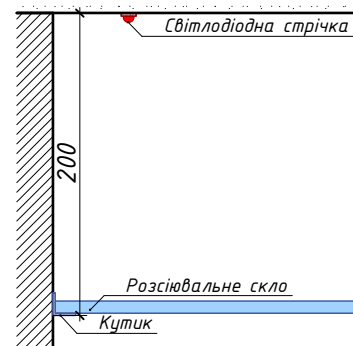

Вузол 4

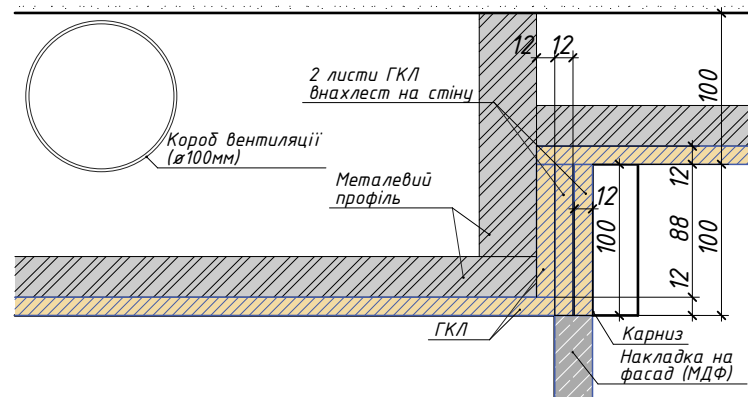


Примітка:

1. Передбачити монтаж вентиляційного короба для кухонної витяжки в підвісній стелі
2. Підвод кабелів до світильників виконати через штробу (де це необхідно)
3. Робити мінімальні відступи від коробів вентиляції та витяжок
4. "міп" – штукатурка стелі
5. Вузли з позначкою "***" – вказують на дзеркальне відображення вузла

П Р И М І Т К И


1. Перед проведенням ремонтних робіт, провести уточнення розмірів змонтованих конструкцій по факту. Розміри вказані в міліметрах.
2. Товщина стін і площі пораховані без урахування опорядження.
3. Зовнішні стіни показано умовно.
4. Існуючі стіни нанесено з урахуванням їх подальшого вирівнювання.

Вузол 5

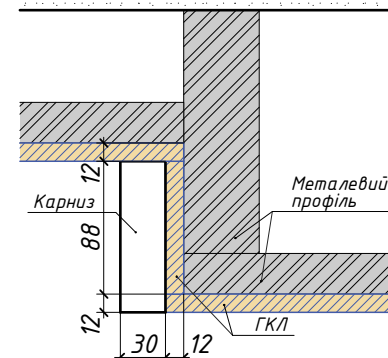

						Ітр-16.05-KZS-ph2-Marine				AP	
Зм.	Кіл.	Арк.	Нџок.	Піџнус	Датa						
Замовник					2016				Стадія	Аркуш	Аркушіџ
									ДП	11џ	
Розробив		Пулинець А.				Розрізи M1:50					

План розміщення освітлювальних приладів

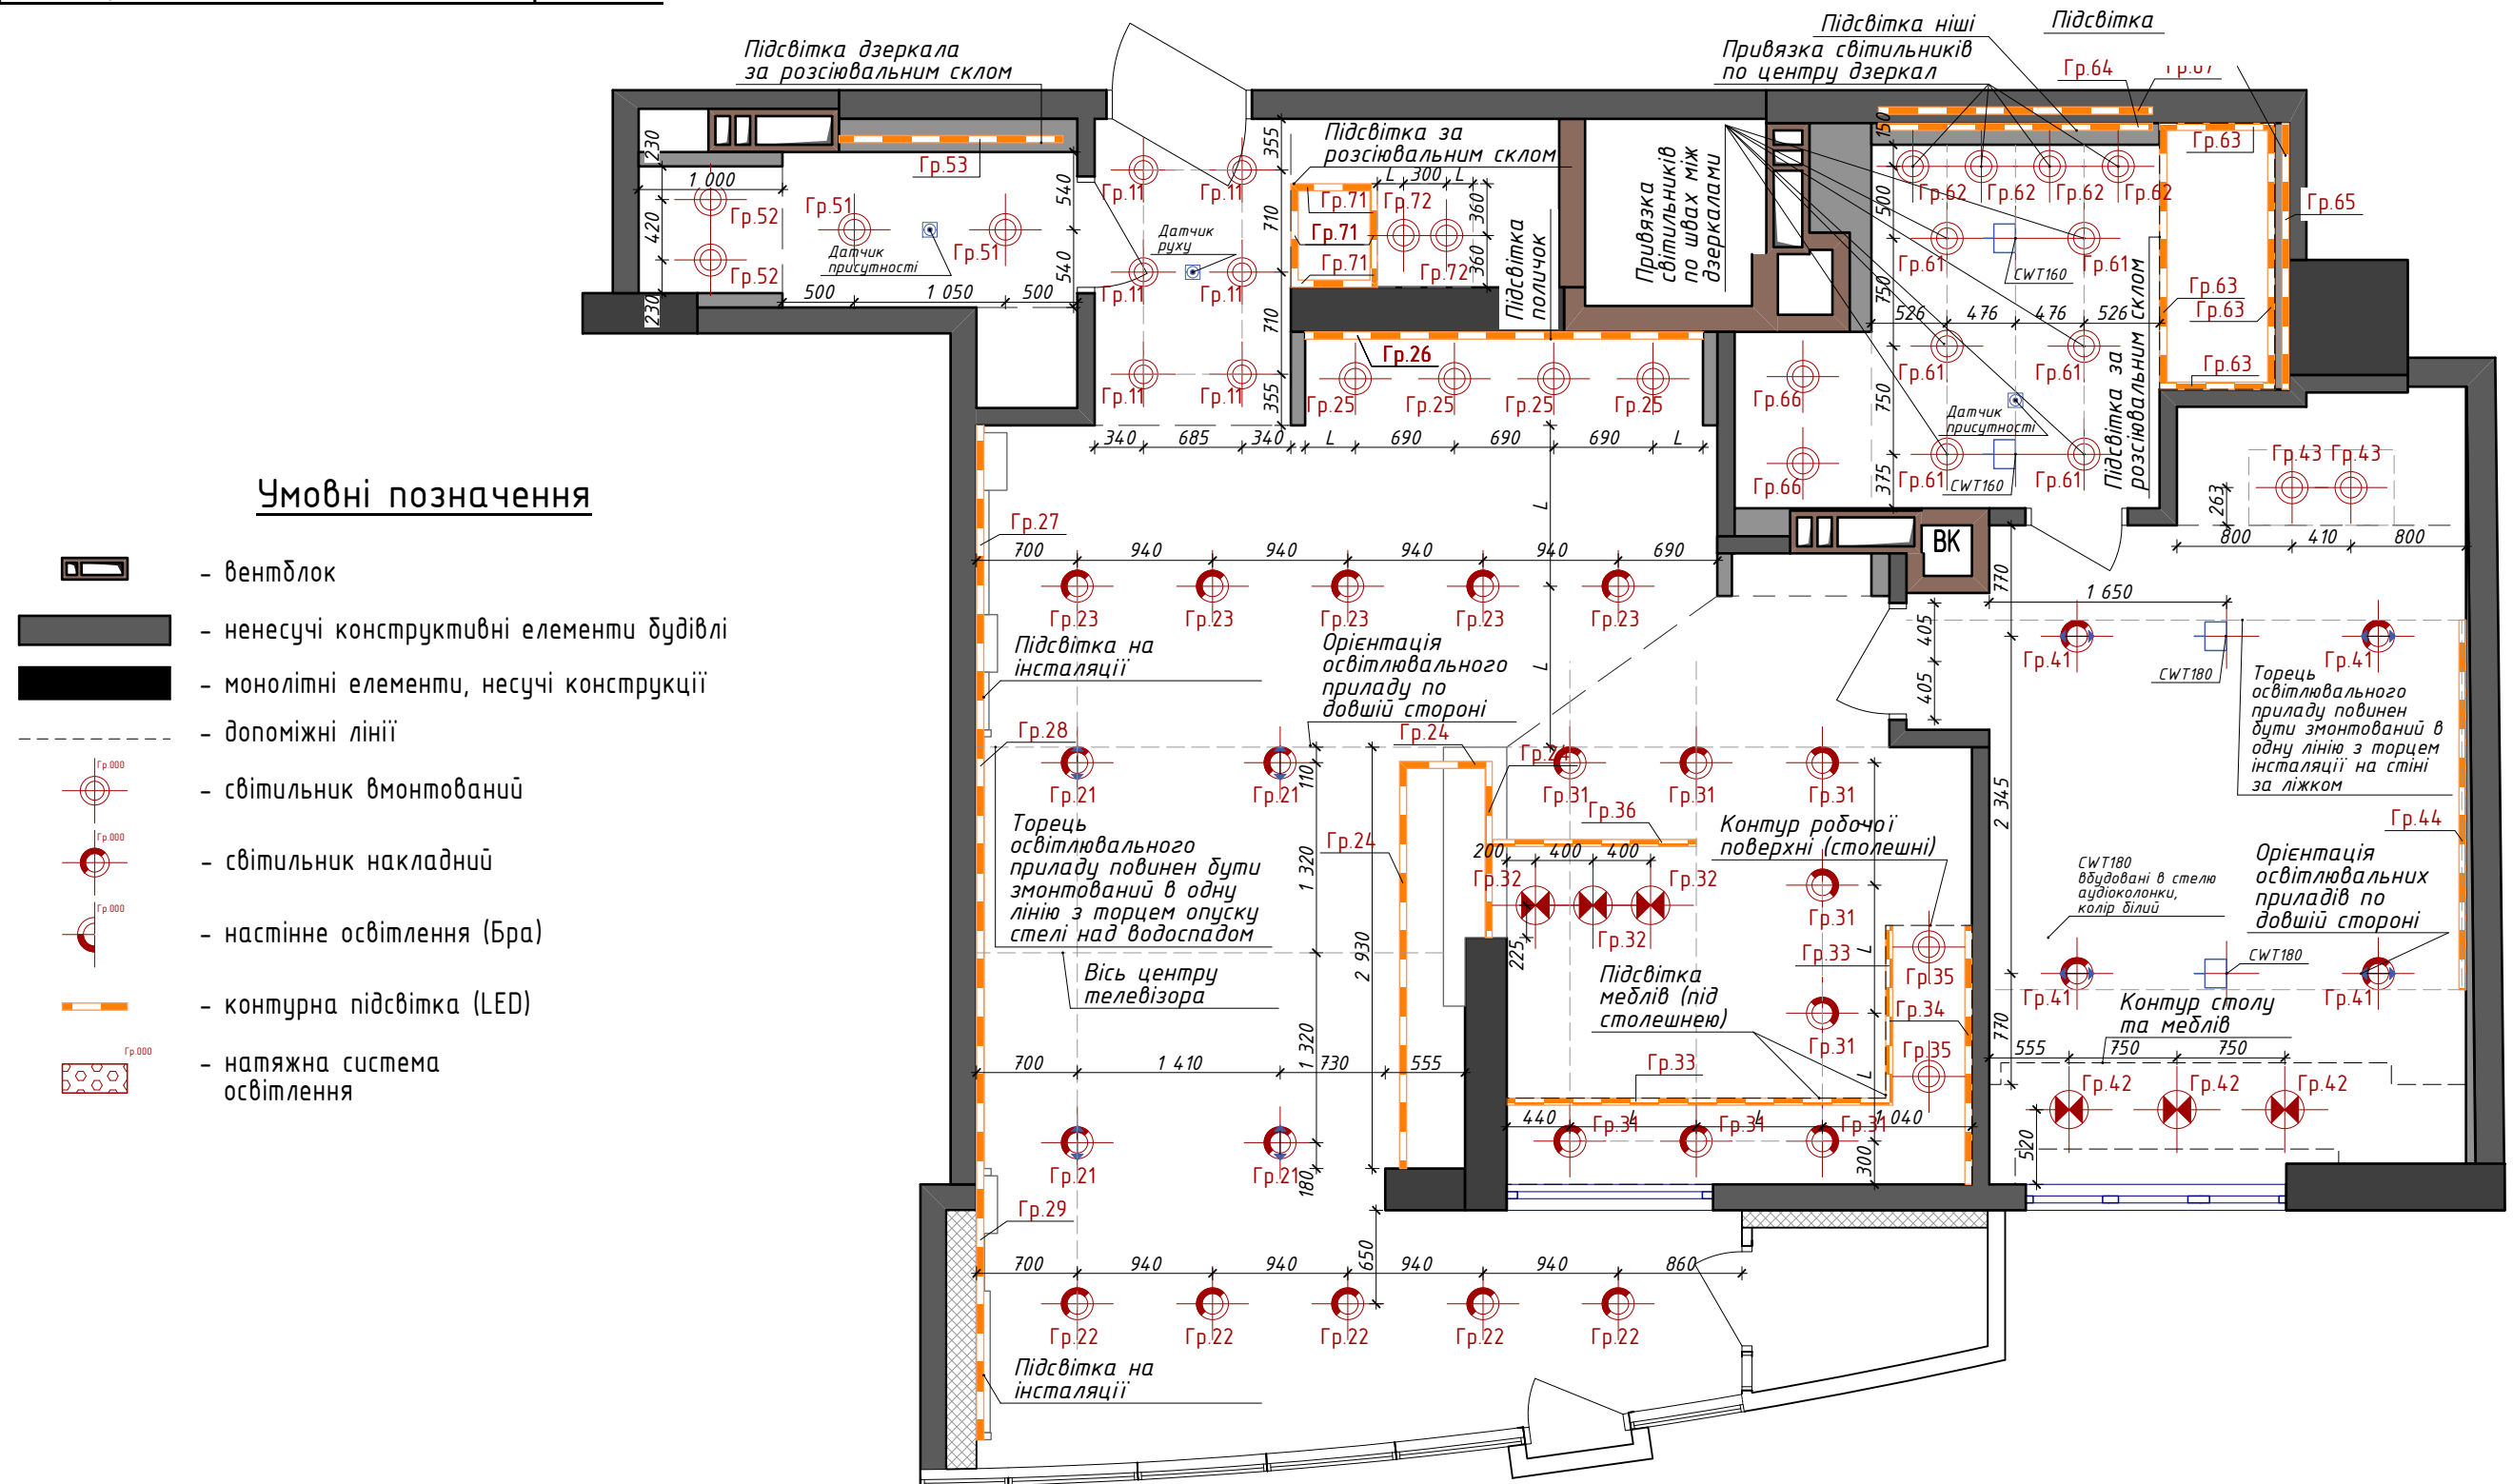

Примітка:


1. Прив'язка вмикача дана по центральній осі;
2. Висота монтажу вмикачів 900мм від чистої підлоги приміщення (якщо не вказано іншого)
3. Вмикачі для примусової витяжки санвузлів розташувати поряд з вмикачами освітлення (допускається суміщення вмикачів в спільні блоки)

П Р И М І Т К И

1. Перед проведенням ремонтних робіт, провести уточнення розмірів змонтованих конструкцій по факту. Розміри вказані в міліметрах.
2. Товщина стін і площі пораховані без урахування опорядження.
3. Зовнішні стіни показано умовно.
4. Існуючі стіни нанесено з урахуванням їх подальшого вирівнювання.

						ltr-16.05-KZS-ph2-Marine				AP	
Зм.	Кіл.	Арк.	№док.	Підпис	Дата				Стадія	Аркуш	Аркушів
Замовник					2016				ДП	12	
Розробив		Пулинець А.				План розміщення освітлювальних приладів М1:50					

План розміщення освітлювальних приладів по групах включення

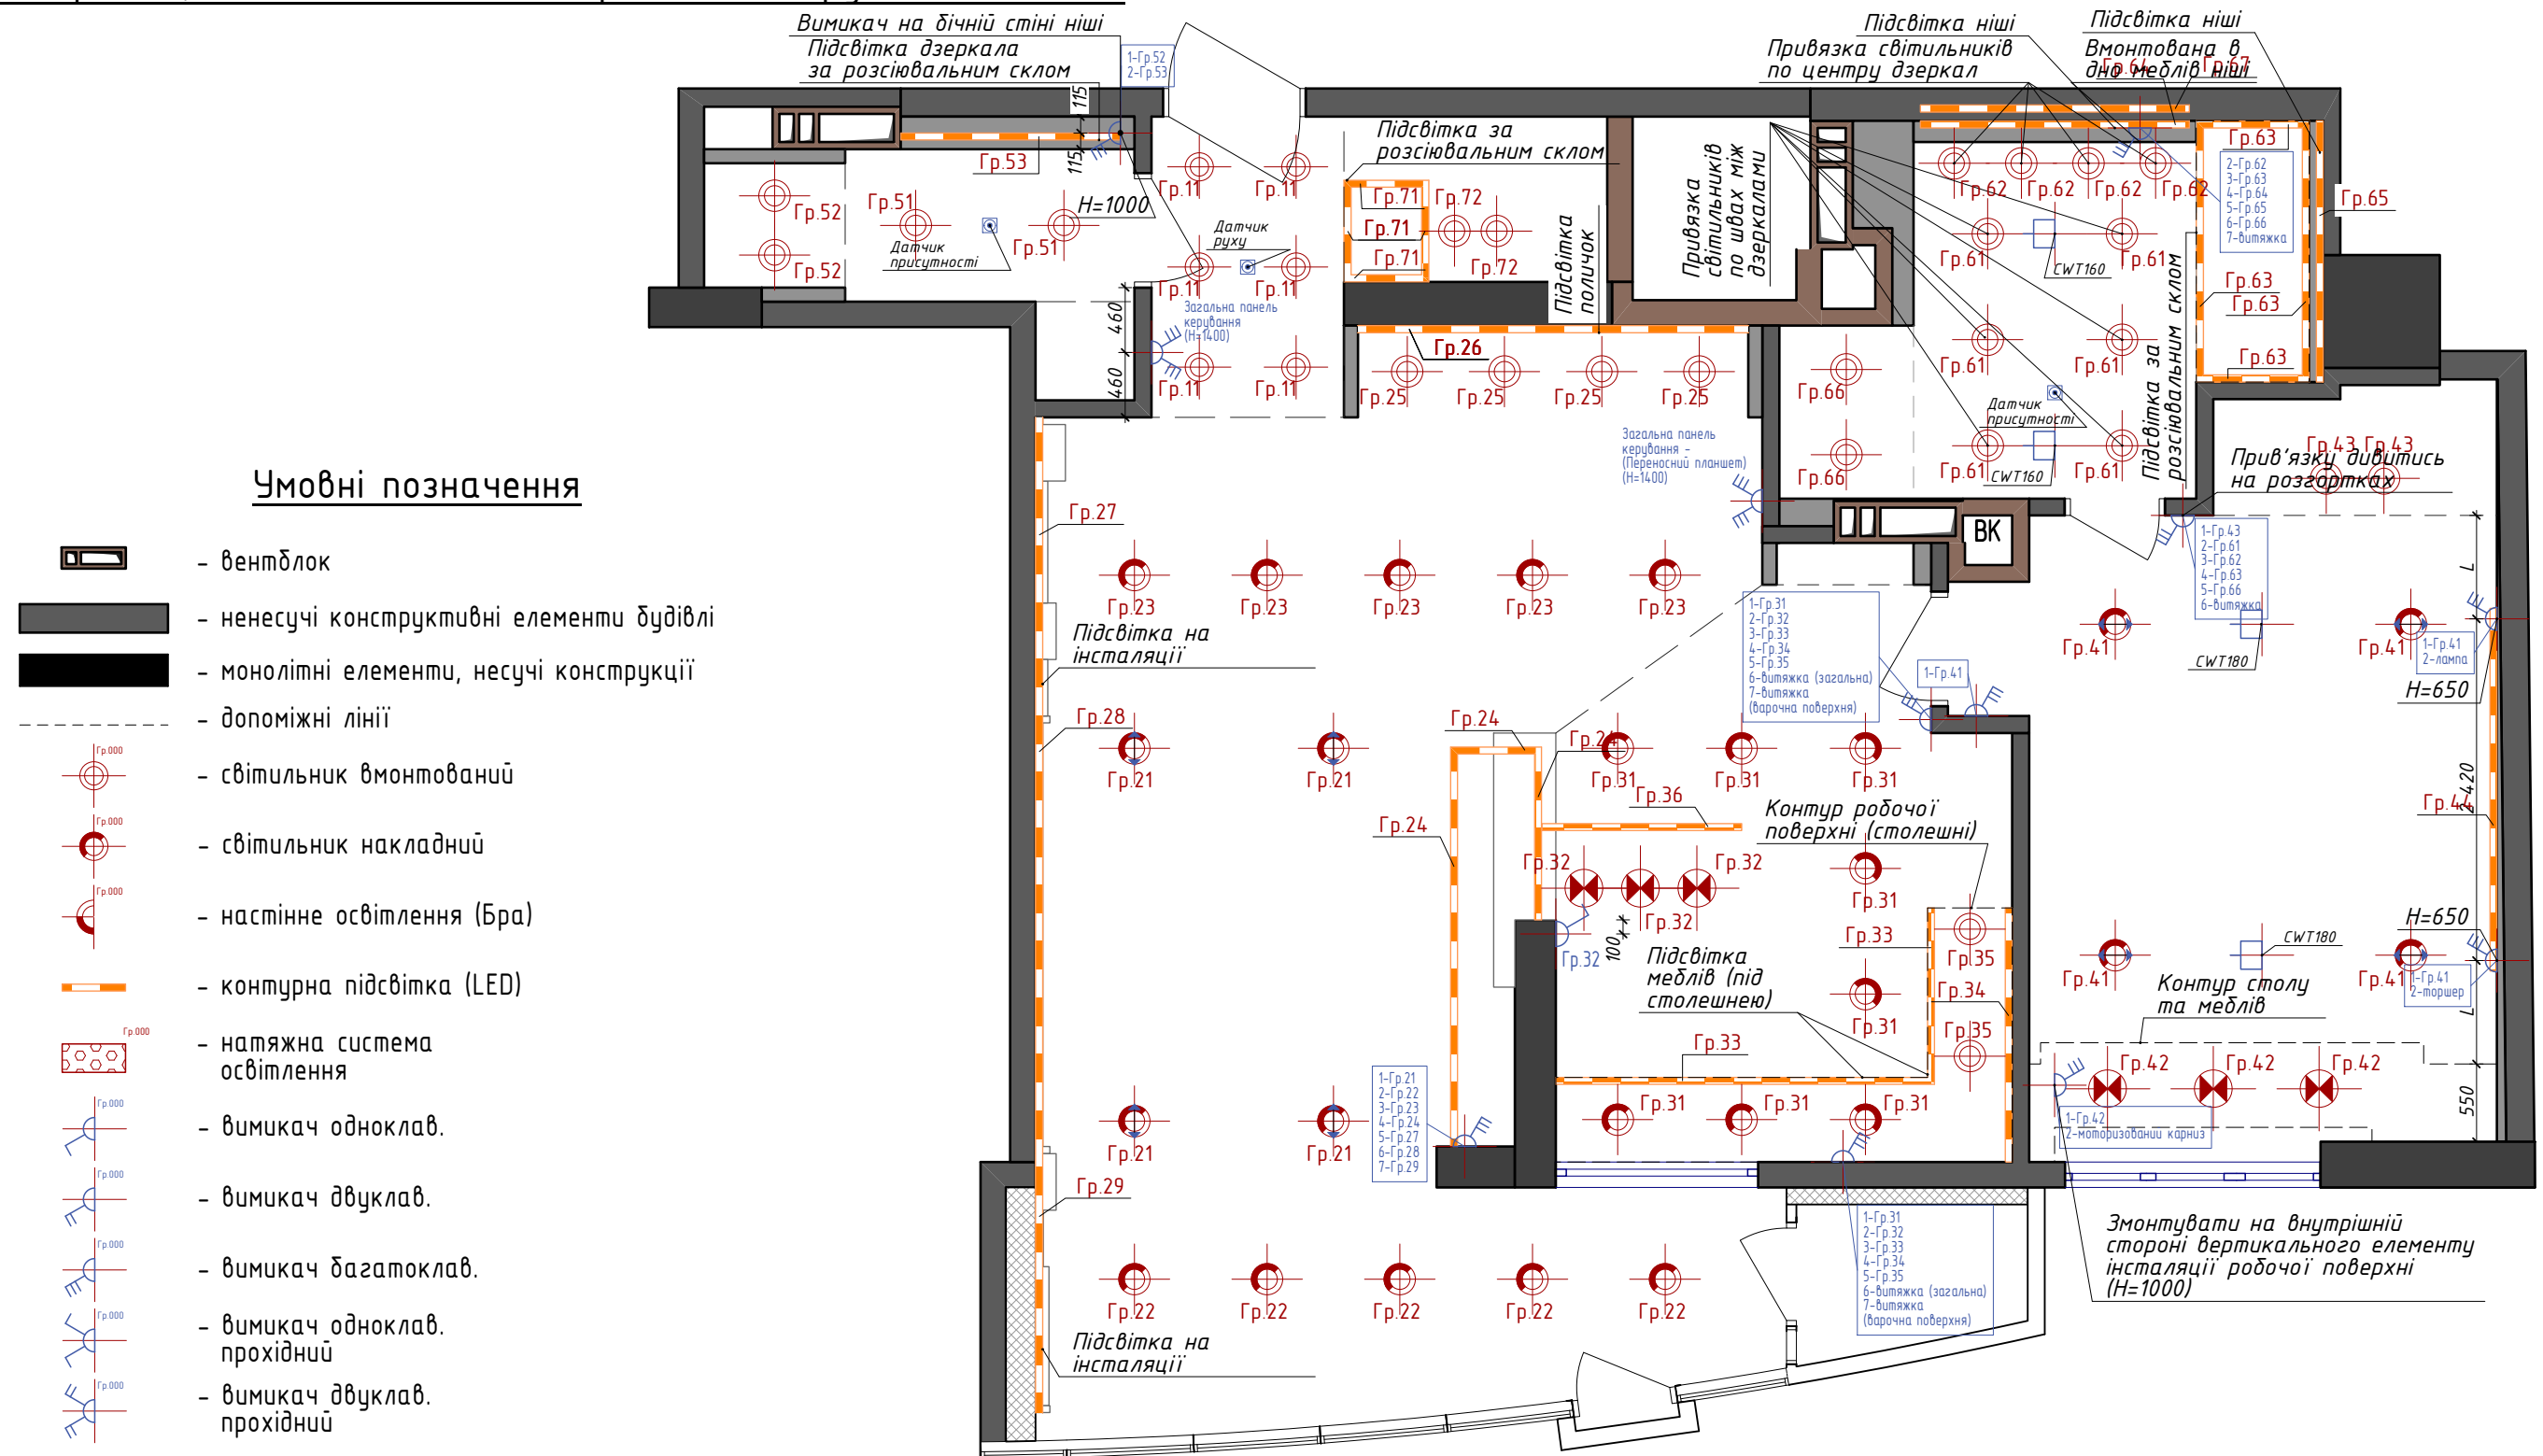

Примітка:

1. Прив'язка вмикача дана по центральній осі
2. Висота монтажу вмикачів 900мм від чистої підлоги приміщення (якщо не вказано іншого)
3. Вмикачі для примусової витяжки санвузлів розташувати поряд з вмикачами освітлення (допускається суміщення вмикачів в спільні блоку)
4. На вмикачах з прив'язкою до одного приладу передбачено сценарне освітлення (декілька режимів освітлення), уточнити по факту
5. Вмикання підсвітки дзеркал передбачається безпосередньо на приладі (якщо не вказано іншого)


П Р И М І Т К И

1. Перед проведенням ремонтних робіт, провести уточнення розмірів змонтованих конструкцій по факту. Розміри вказані в міліметрах.
2. Товщина стін і площі пораховані без урахування опорядження.
3. Зовнішні стіни показано умовно.

						Ітр-16.05-KZS-ph2-Marine				AP
Зм.	Кіл.	Арк.	Ндок.	Підпис	Дата					
Замовник					2016			Стадія	Аркуш	Аркушів
								ДП	13	
Розробив		Пулинець А.				План розміщення освітлювальних приладів по групам включення M1:50				

Відомість освітлювальних приладів (початок)													
Відомість освітлювальних приладів													
Найменування приміщення		Номер групи світильників	Тип світильника	Виробник	Серія / Артикул		Тип лампи	Кількість, шт.	Загальна кількість, м.п.	Примітка			
Хол		Гр.11	Точковий вмонтований світильник	BPM Lighting	Cube / ділиу матовиу / 8201.01			6	---				
Загальна кімната		Гр.21	Точковий накладний світильник	BPM Lighting	Cube / ділиу матовиу / 8208.03			4	---	димер			
Загальна кімната		Гр.22	Точковий накладний світильник	BPM Lighting	Cube / ділиу матовиу / 8207.01			5	---	димер			
Загальна кімната		Гр.23	Точковий накладний світильник	BPM Lighting	Cube / ділиу матовиу / 8207.01			5	---	димер			
Загальна кімната		Гр.24	Світлодіодна стрічка	по факту	температура освітлення - теплиу		LED	3	4,51				
Загальна кімната		Гр.25	Точковий вмонтований світильник	BPM Lighting	-			4	---				
Загальна кімната		Гр.26	Світлодіодна стрічка	по факту	RGB		LED	4	11,08				
Загальна кімната		Гр.27	Світлодіодна стрічка	по факту	RGB		LED	1	7,05				
Загальна кімната		Гр.28	Світлодіодна стрічка	по факту	RGB		LED	1	7,05				
Загальна кімната		Гр.29	Світлодіодна стрічка	по факту	RGB		LED	1	7,05				
Кухня		Гр.31	Точковий накладний світильник	BPM Lighting	Cube / ділиу матовиу / 8207.01			8	---	димер			
Кухня		Гр.32	Точковий підвісний світильник	-	-			3	---	димер			
Кухня		Гр.33	Світлодіодна стрічка	по факту	RGB		LED	2	3,94				
Кухня		Гр.34	Світлодіодна стрічка	по факту	температура освітлення - теплиу		LED	1	1,80				
Кухня		Гр.35	Точковий вмонтований світильник	BPM Lighting	-			2	---				
Кухня		Гр.36	Світлодіодна стрічка	по факту	по факту		LED	1	1,41	підсвітка Azamy			
Спальня		Гр.41	Точковий накладний світильник	BPM Lighting	Cube / ділиу матовиу / 8208.03			4	---	димер			
Спальня		Гр.42	Точковий підвісний світильник	-	-			3	---				
Спальня-Гардеробна		Гр.43	Точковий вмонтований світильник	BPM Lighting	-			2	---				
Спальня		Гр.44	Світлодіодна стрічка	по факту	RGB		LED	1	2,57				
Замість інв. №													
Підпис і дата		28.12.2016											
Інв. № орг.													
Примітка: 1. Кількість і положення обладнання уточнити по факту 2. В санвузлах, при потребі замінити обладнання з вищим IP													
						lfr-16.05-KZS-ph2-Marine							AP
Зм.	Кіл.	Арк.	Ндок.	Підпис	Дата					Стадія	Аркуш	Аркушів	
Замовник					2016					ДП	14а		
Розробив		Пулинець А.				Відомість освітлювальних приладів (початок)							

План розміщення розеток та електропроводів

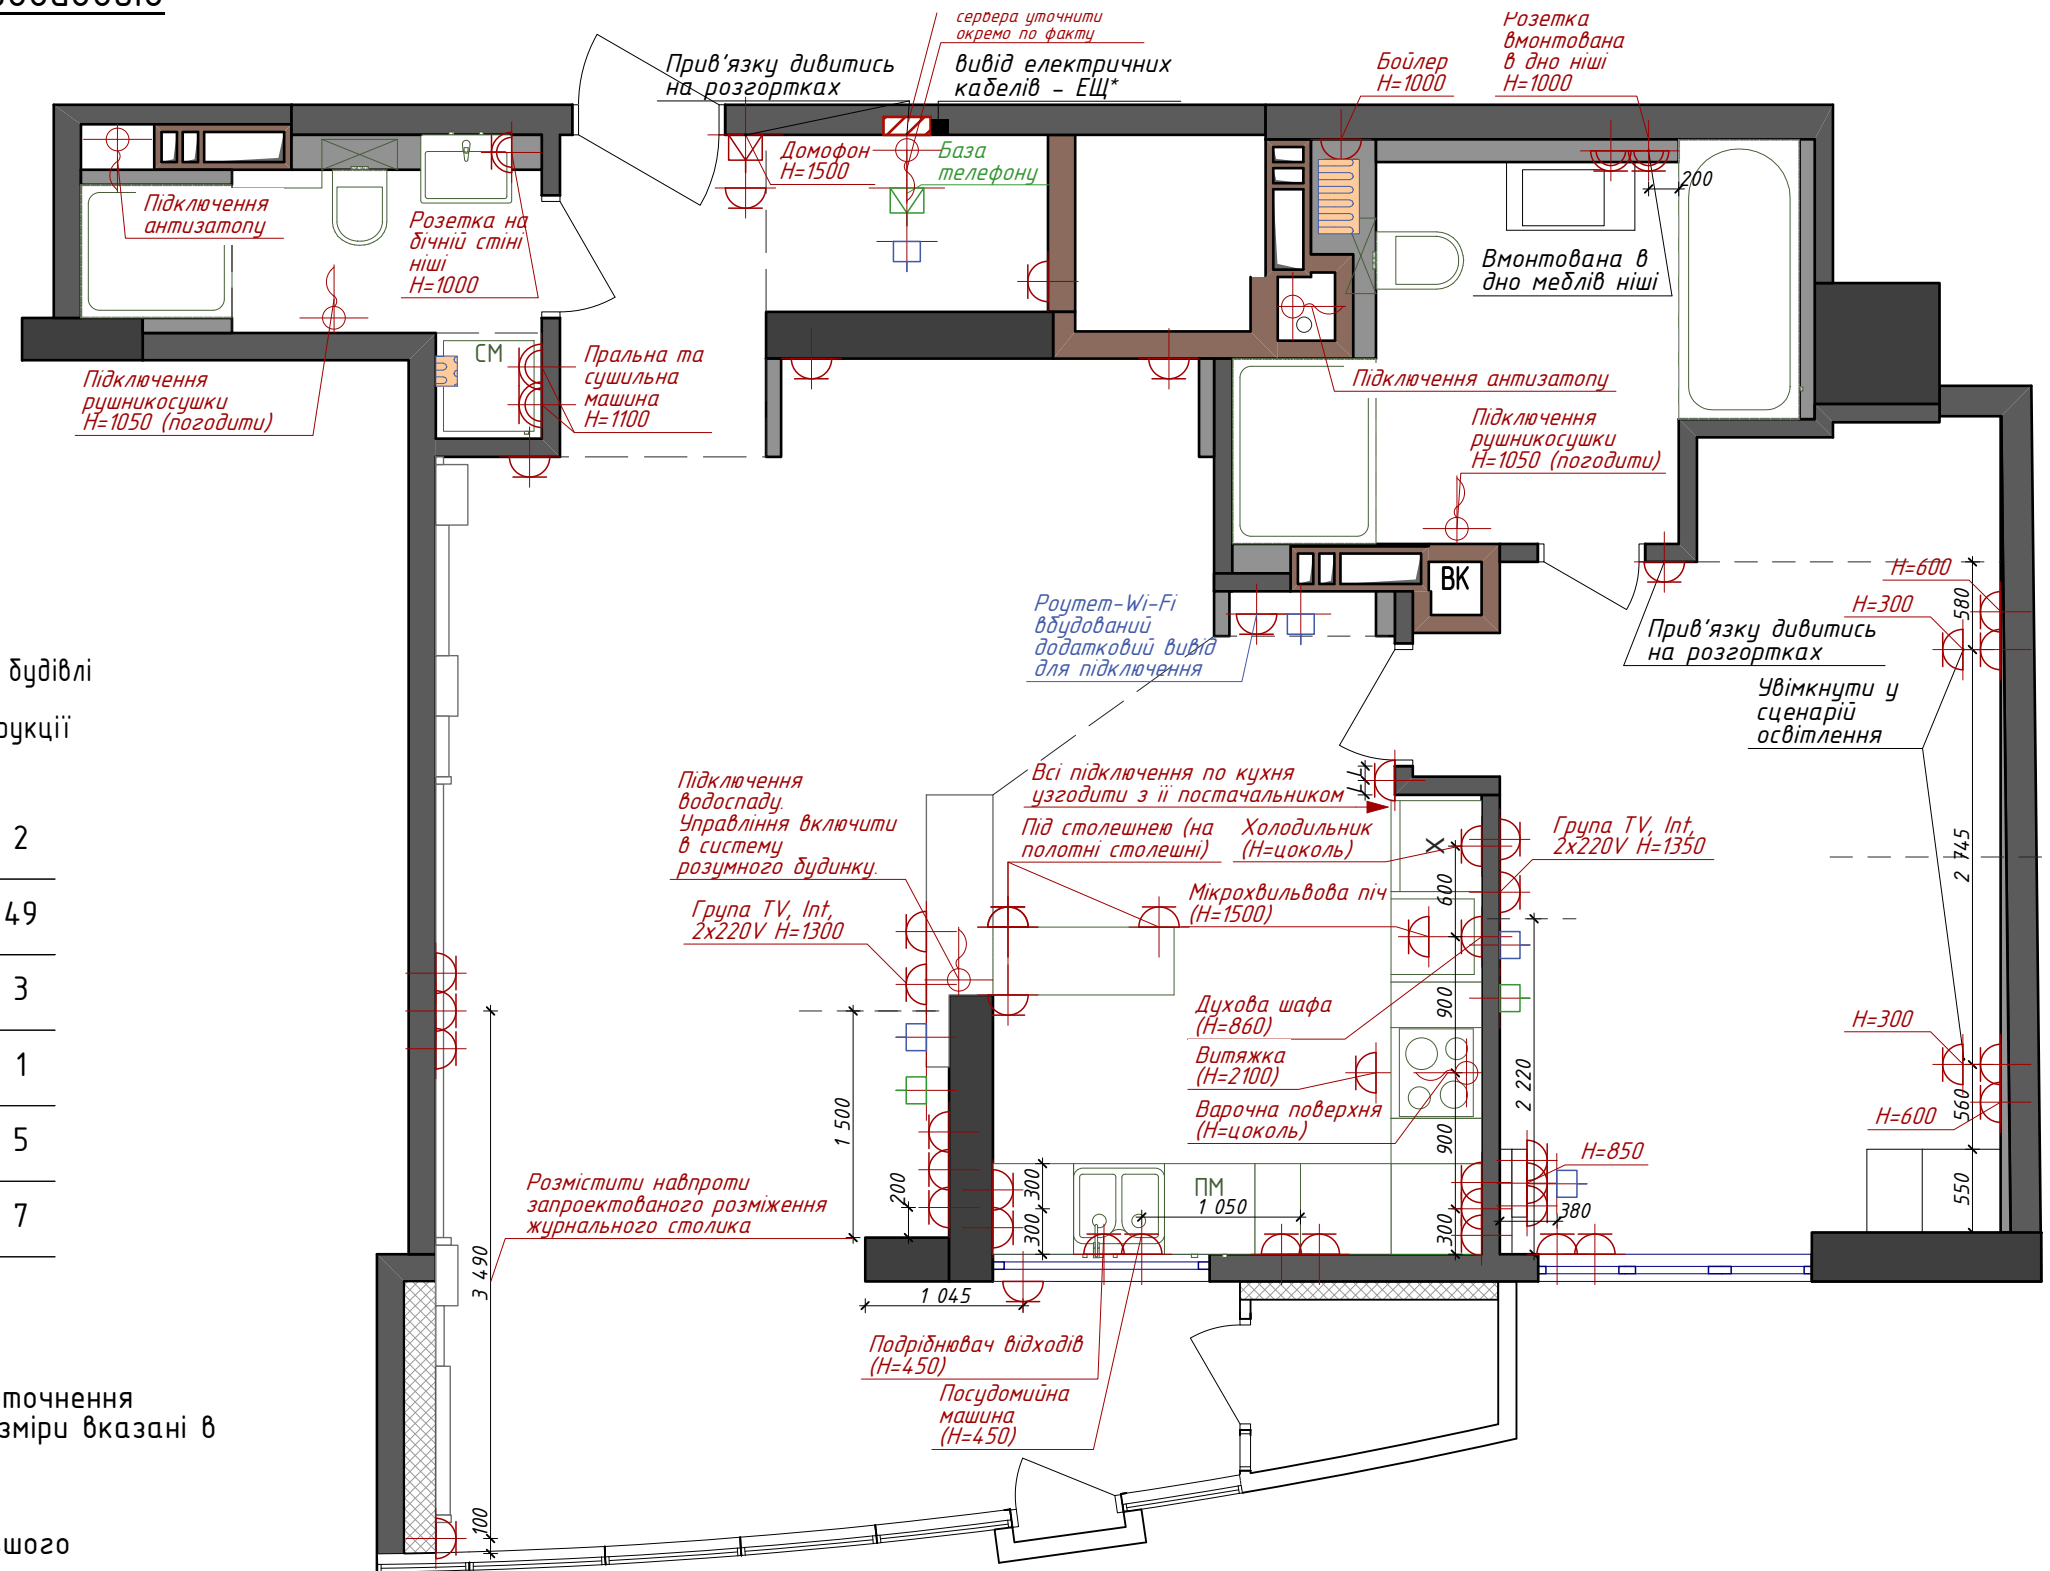

Умовні позначення

	- вентблок	
	- ненесучі конструктивні елементи будівлі	
	- монолітні елементи, несучі конструкції	
	- допоміжні лінії	
	- розетка 220 V	2
	- розетка 220 V вологозахис	49
	- розетка мережа	3
	- вивід електроживлення	1
	- розетка телефон	5
	- розетка ТВ	7

П Р И М І Т К И

1. Перед проведенням ремонтних робіт, провести уточнення розмірів змонтованих конструкцій по факту. Розміри вказані в міліметрах.
- 2 Товщина стін і площі пораховані по факту.
3. Зовнішні стіни показано умовно.
4. Існуючі стіни нанесено з урахуванням їх подальшого вирівнювання.


Примітка:

1. Розробку за підвісними стелями та в ГК елементах виконати в гофршлянгах згідно діючих норм
2. Каркас гіпсокартонних стель заземлити згідно діючих норм
3. Всі розетки заземлити згідно діючих норм
4. До кожної телефонної розетки прокласти власну лінію
5. З'єднання кабелів в коробках розгалуження виконати на спайці
6. Всі електромонтажні роботи виконати до початку штукатурних робіт
7. Коробки розеток монтувати на висоті 300 мм від рівня підлоги, крім висот, які вказані на плані
8. Розміщення та склад розеток телевізійного обладнання узгоджується та уточнюється після придбання обладнання
9. Всі розміри на кресленні дані до центру розетки як по вертикалі, так і по горизонталі.
10. Прив'язка груп розеток вказана на плані (від центру групи або від крайньої розетки)
11. В санвузлі вентиляція здійснюється за рахунок каналної вентиляції, розміщення вентилятора у санвузлі уточнити по факту
12. Розетки у ванній кімнаті встановити вологозахисні
13. Випуски електрокабелю для елементів кондиціонування уточнити по факту (на плані не вказані)
14. Допускається суміщення розеток та мережевих виводів в спільні блоки
15. ЕЩ зробити прихованим в меблевій панелі
16. Підключення вентиляційного обладнання не вказано


						ltr-16.05-KZS-ph2-Marine				AP	
Зм.	Кіл.	Арк.	Ндок.	Підпис	Дата				Стадія	Аркуш	Аркушів
Замовник					2016				ДП	15а	
Розробив		Пулинець А.				План розміщення розеток та електровиводів М1:50					

Умовна схема слаботочної мережі

Умовні позначення

 - 
- вентблок
- 
- ненесучі конструктивні елементи будівлі
- 
- монолітні елементи, несучі конструкції
- 
- допоміжні лінії


- 
- розетка телефон
- 
- розетка ТВ
- 
- розетка аудіо

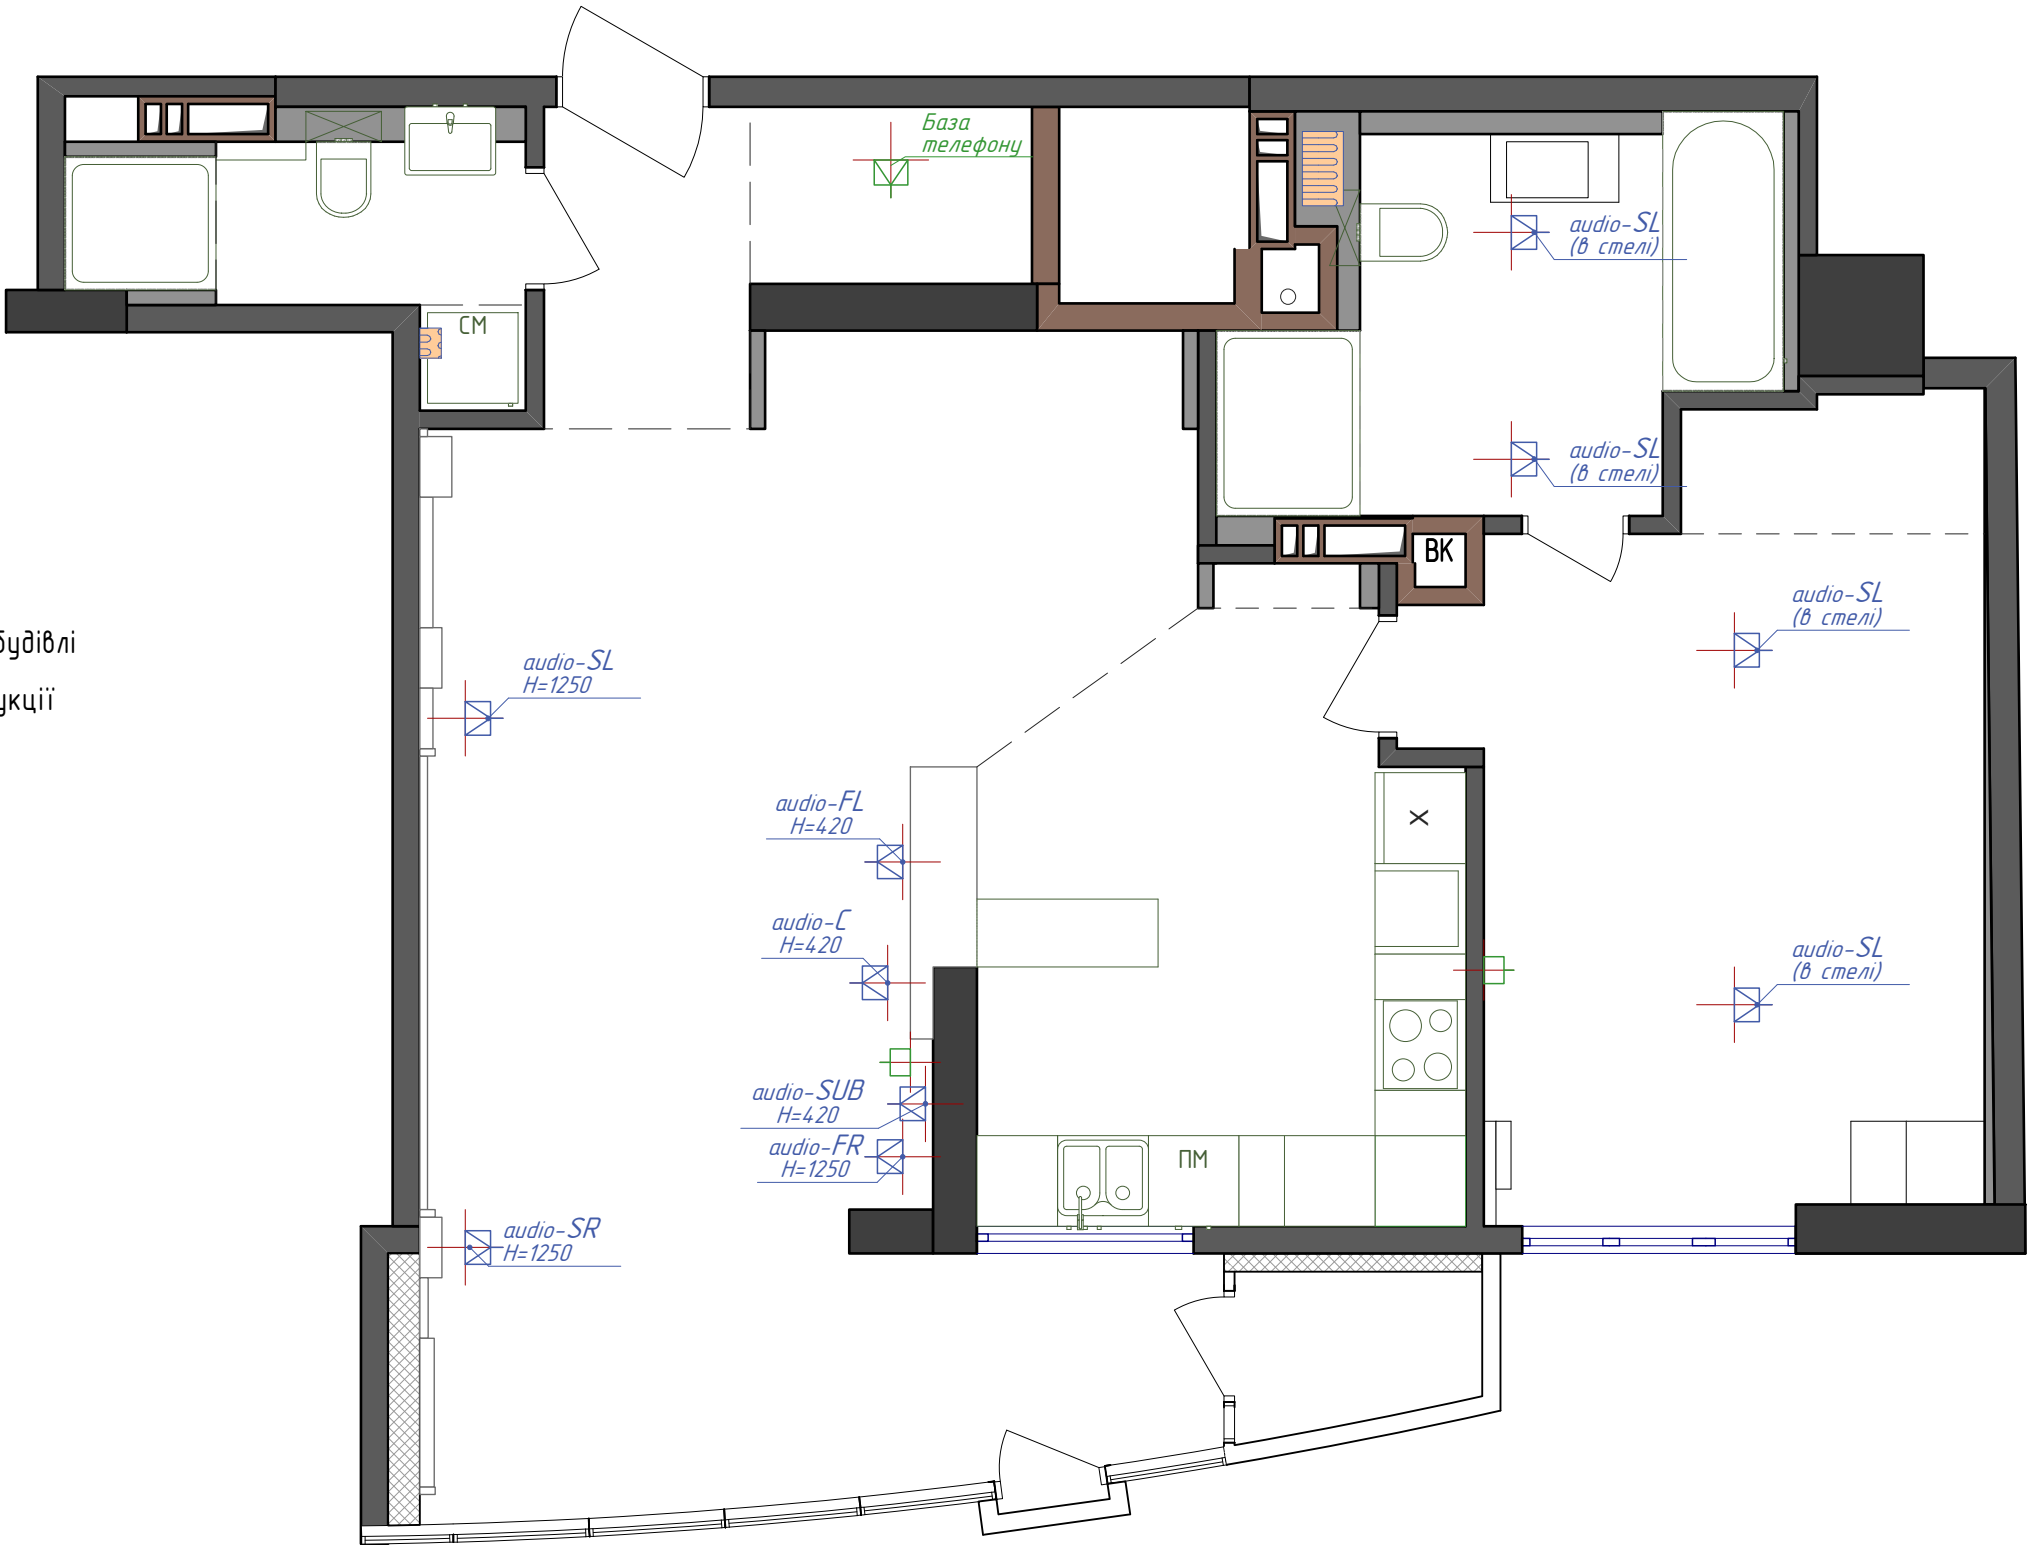

Замість інв. №	
Підпис і дата	28.12.2016
Інв. № ориг.	

						ltr-16.05-KZS-ph2-Marine			AP
Зм.	Кіл.	Арк.	Ндок.	Підпис	Дата		Стадія	Аркуш	Аркушів
Замовник					2016		ДП	158	
Розробив		Пулинець А.				Умовна схема слаботочної мережі M1:50			

Специфікація заповнення отворів

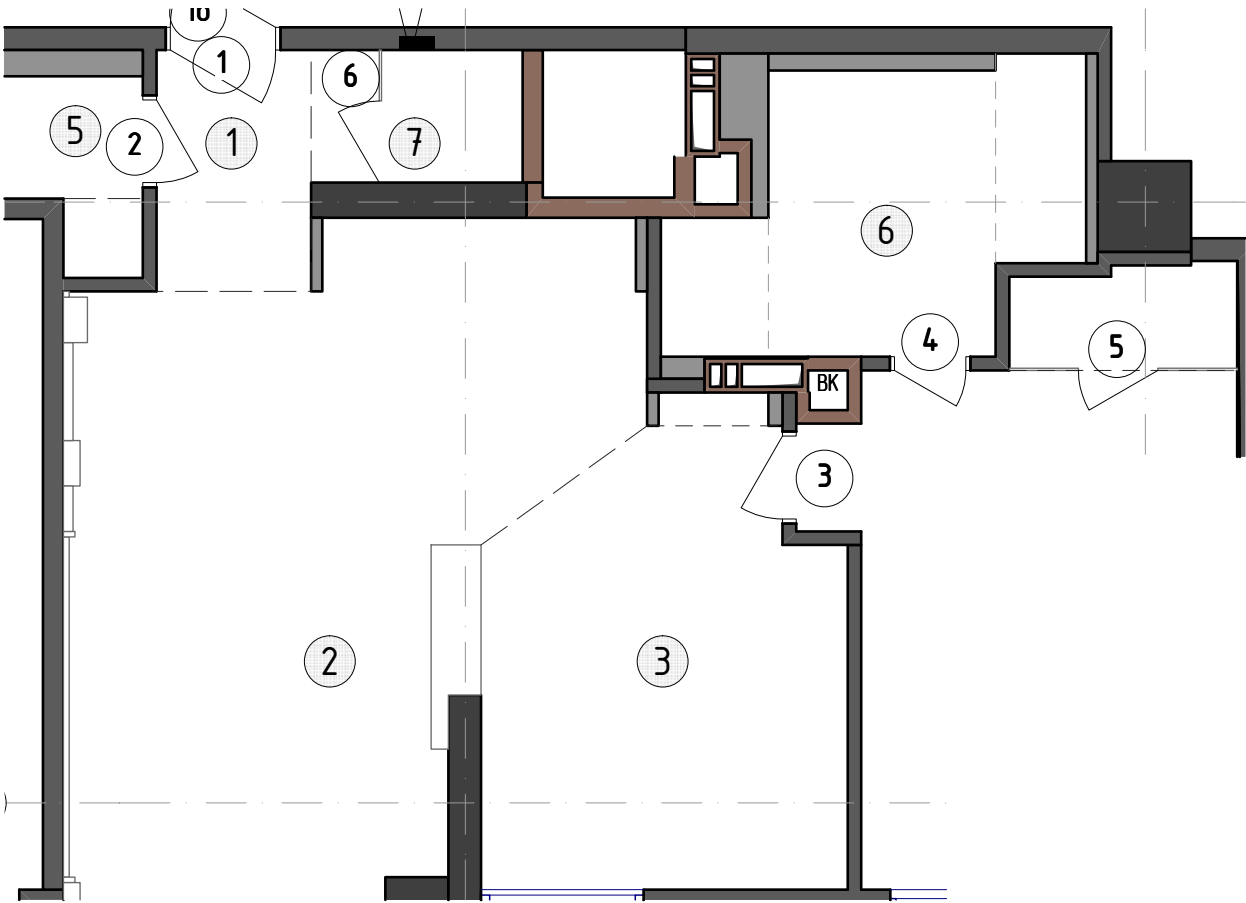


зовнішній вигляд дверей



Специфікація дверей

Марка за проектом	Найменування	Розміри отвору ВхН мм	Розміри полотна ВхН мм	Кількість, шт	Примітка
1	Двері внутрішні міжкімнатні, дцільуючі вхідні, праві	910x2050	900x2000	1	Фальш-накладка до стелі
2	Двері внутрішні міжкімнатні, праві	810x2460	600x2400	1	Фальш-шов, фальш-накладка до стелі
3	Двері внутрішні міжкімнатні, ліві	810x2660	700x2600	1	З прихованою ручкою, змонтовані в рівень з МДФ фасадом стіни та з такого ж матеріалу, зі сторони спальні - в один тон із коричневою стіною стіною
4	Двері внутрішні міжкімнатні, ліві	710x2460	600x2400	1	З прихованою ручкою, змонтовані в рівень з МДФ фасадом стіни та з такого ж матеріалу
5	Двері в гардероб, праві	-	600x2400	1	Вмонтовані в МДФ фасад гардеробу (спальня), на типонах
6	Двері в гардероб, праві	-	620x2400	1	Вмонтовані в МДФ фасад гардеробу (хол), дзеркальні, на типонах
1б	Двері металеві вхідні в квартиру, ліві	1010x2100	-	1	

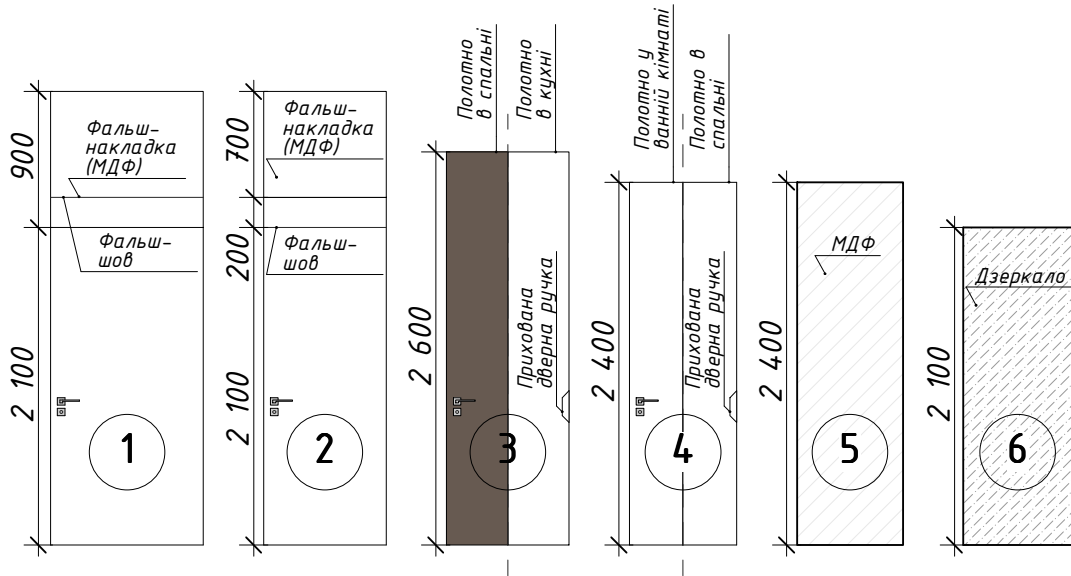


Примітка:

- Двері в санвузли з внутрішньої сторони обладнати механізмом для зачинення
- В потрібних місцях встановити відбійники
- Прозорість скла визначити при виборі дверей
- Всі міжкімнатні двері - МДФ

П Р И М І Т К И





- Перед проведенням ремонтних робіт, провести уточнення розмірів змонтованих конструкцій по факту. Розміри вказані в міліметрах.
- Товщина стін і площі пораховані по факту.
- Зовнішні стіни показано умовно.
- Існуючі стіни нанесено з урахуванням їх подальшого вирівнювання.

						ltr-16.05-KZS-ph2-Marine				AP
Зм.	Кіл.	Арк.	Ндок.	Підпис	Дата					
Замовник					2016			Стадія	Аркуш	Аркушів
								ДП	16	
Розробив		Пулинець А.				Специфікація заповнення отворів М1:20				

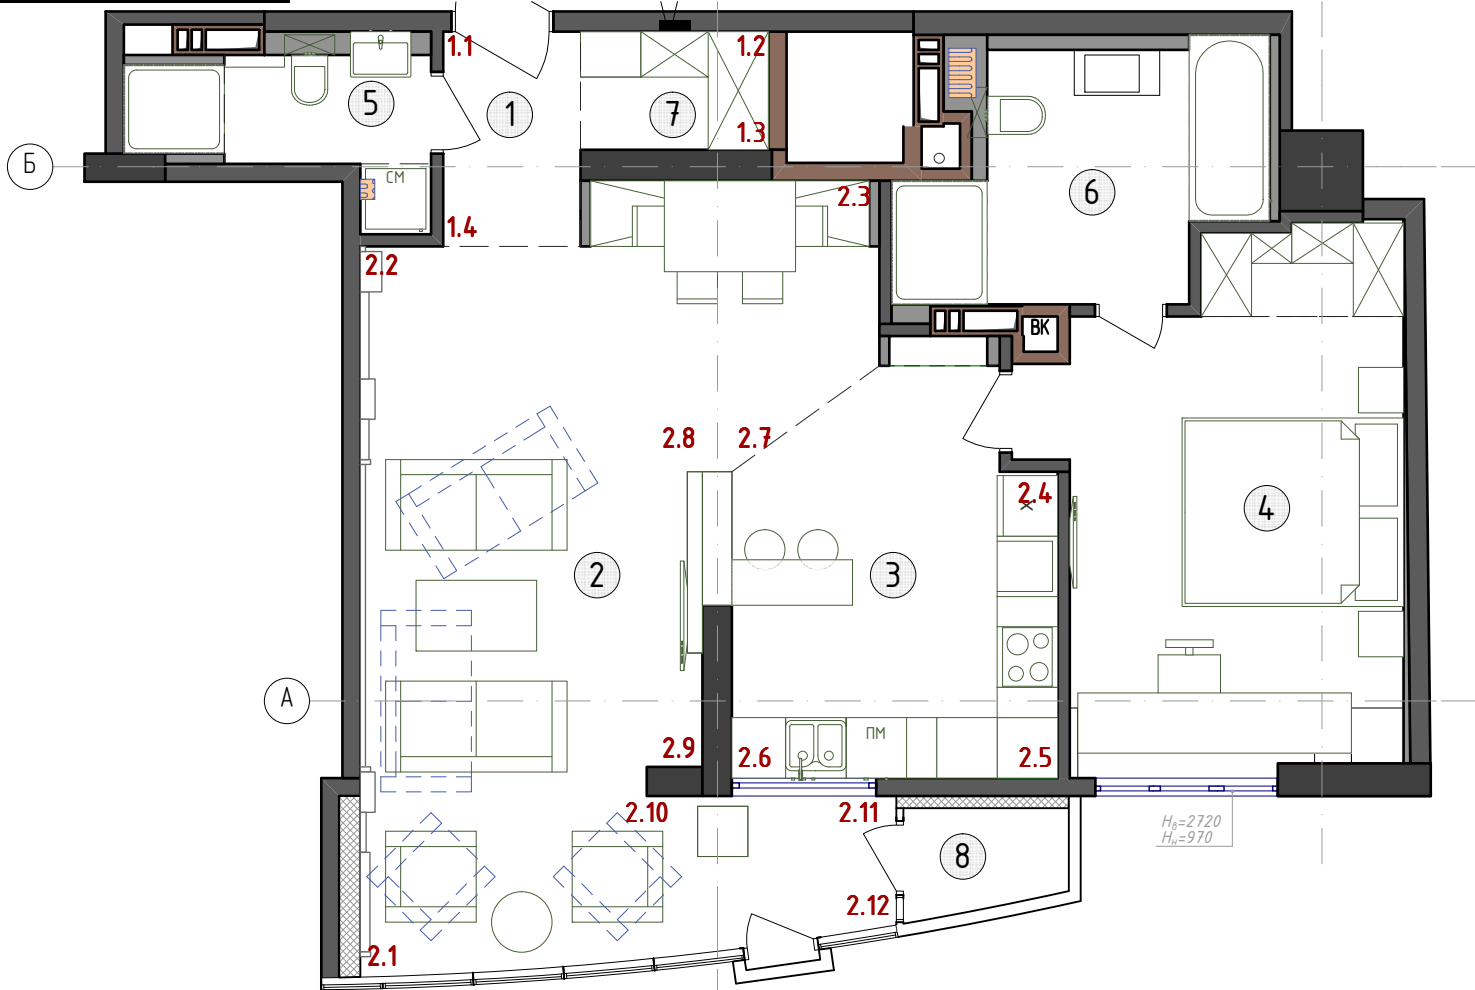

ЕКСПЛІКАЦІЯ

№	Найменування	Площа,м2	Примітки
01	Хол	6,54	6,54
02	Загальна кімната	15,90	15,90
03	Кухня-їдальня	13,57	13,57
04	Спальня	21,72	21,72
05	Санвузол	1,34	1,34
06	Ванна кімната	4,26	4,26
Загальна площа		63,33 м²	
Житлова площа		37,62 м²	

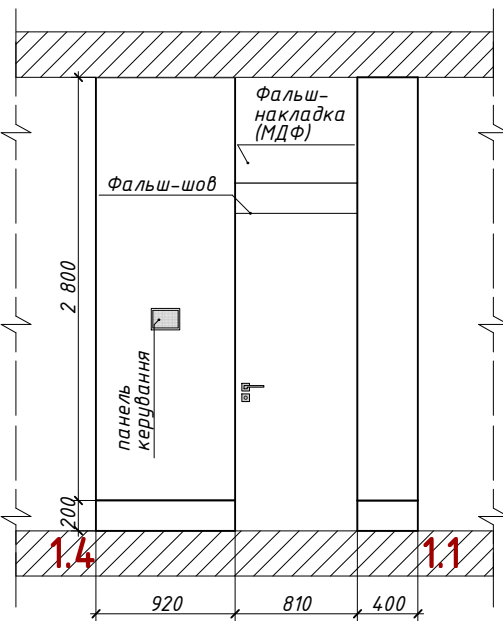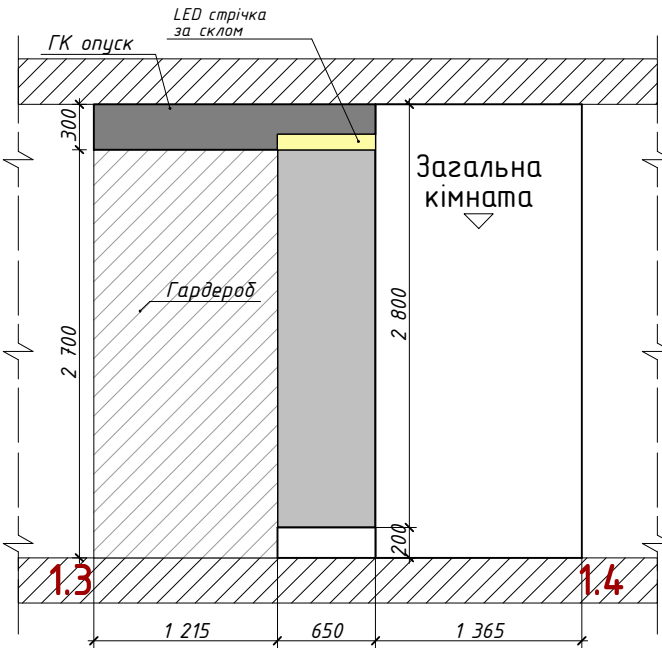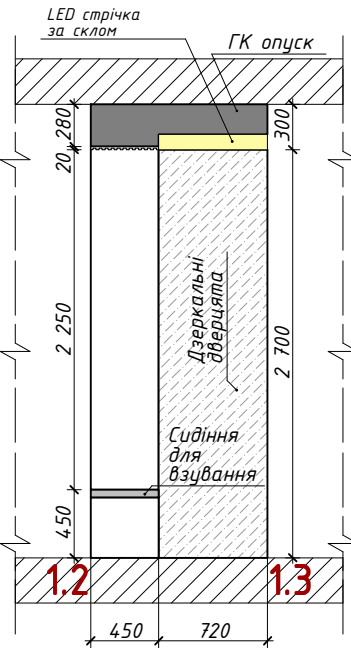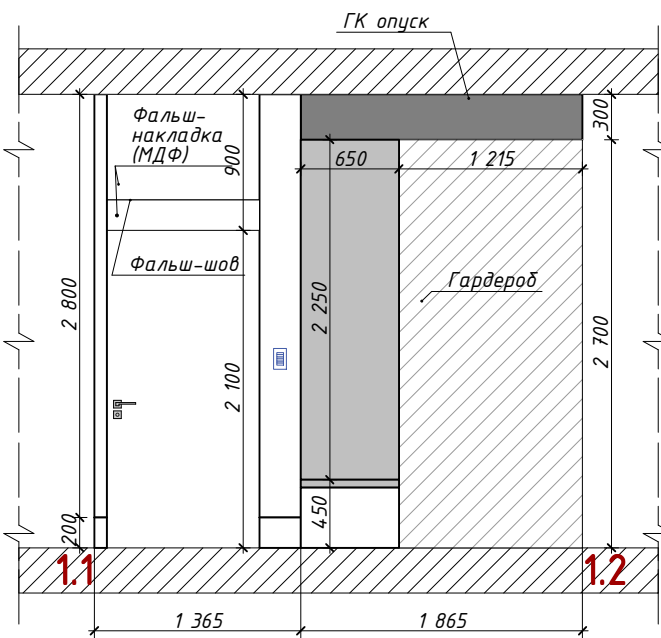

П Р И М І Т К И

1. Перед проведенням ремонтних робіт, провести уточнення розмірів змонтованих конструкцій по факту. Розміри вказані в міліметрах.
2. Товщина стін і площі пораховані без урахування опорядження.
3. Зовнішні стіни показано умовно.
4. Існуючі стіни нанесено з урахуванням їх подальшого вирівнювання.






						ltr-16.05-KZS-ph2-Marine			AP
Зм.	Кіл.	Арк.	Ндок.	Підпис	Дата				
Замовник					2016			Стадія	Аркуш
								ДП	17
Розробив		Пулинець А.							
						Розгортки / хол, коридор / M1:50			

Замість інв. №

Підпис і дата
28.12.2016

Інв. № ориг.




Розгортки / загальна кімната, кухня /

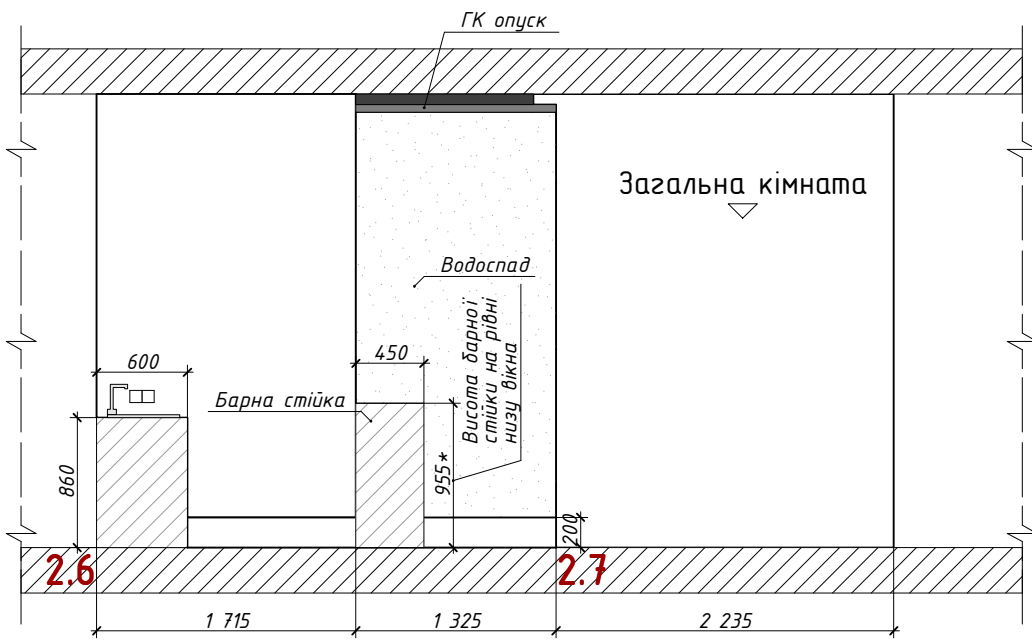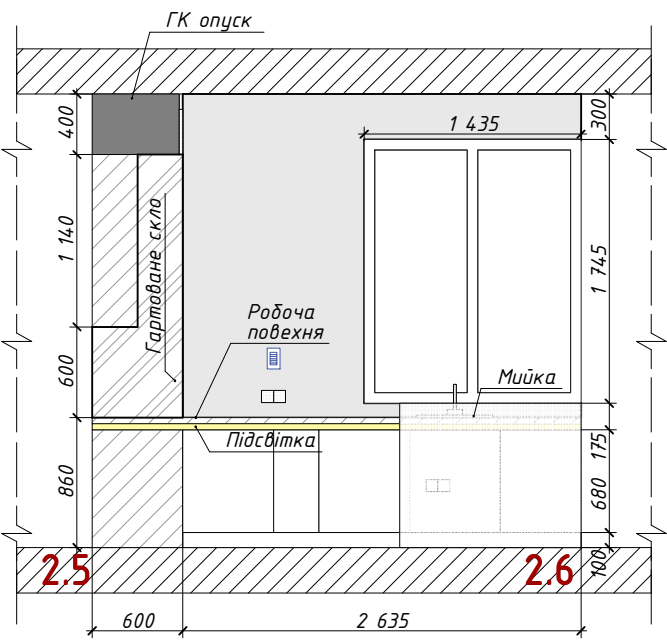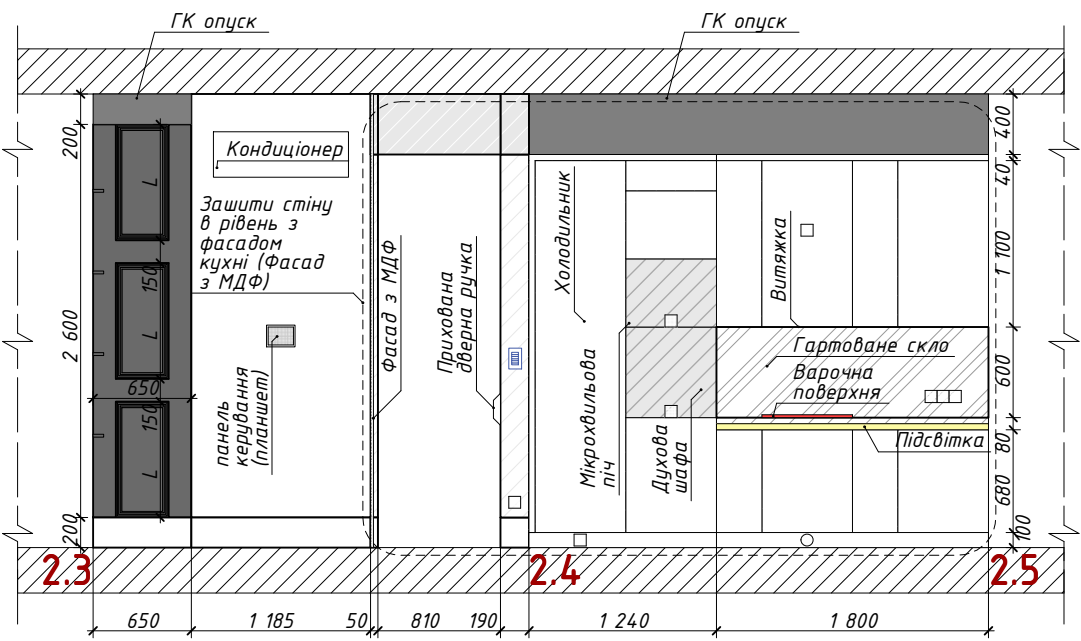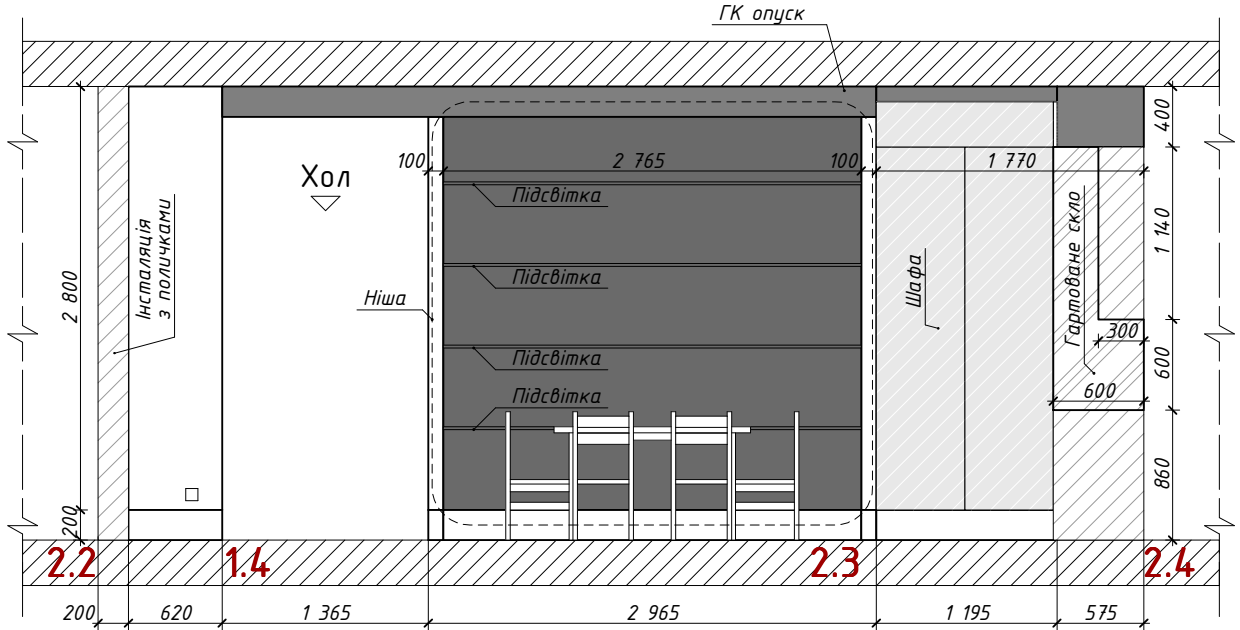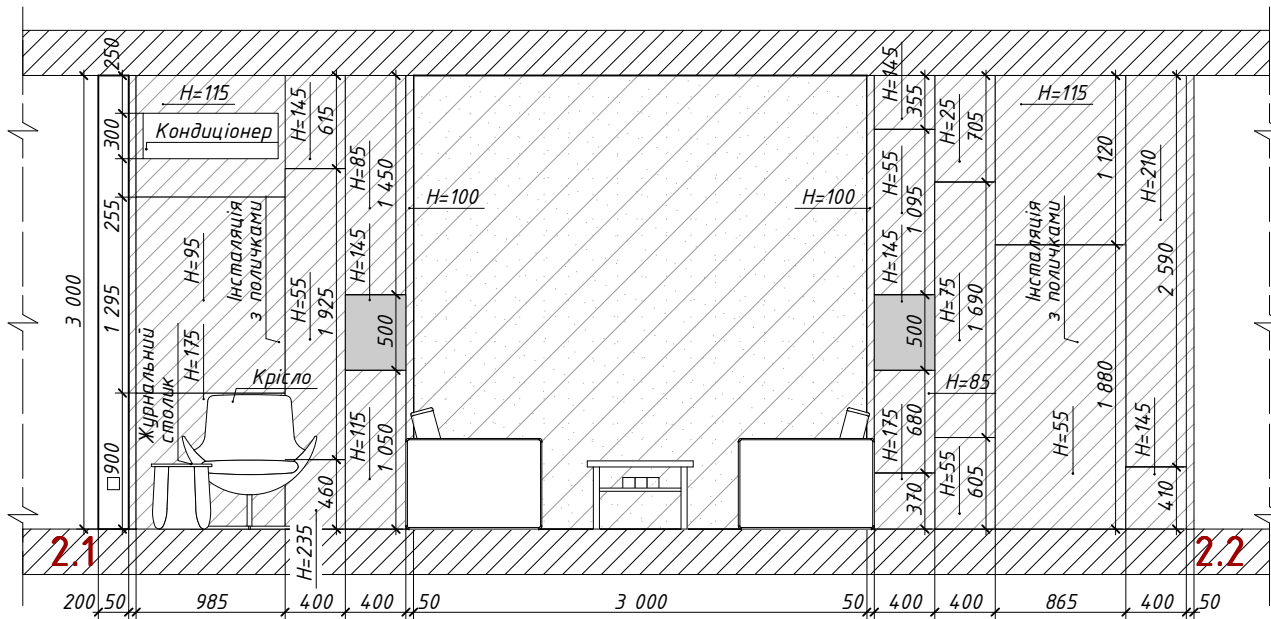

П Р И М І Т К И

1. Перед проведенням ремонтних робіт, провести уточнення розмірів змонтованих конструкцій по факту. Розміри вказані в міліметрах.
2. Товщина стін і площі пораховані без урахування опорядження.
3. Зовнішні стіни показано умовно.
4. Існуючі стіни нанесено з урахуванням їх подальшого вирівнювання.

						ltr-16.05-KZS-ph2-Marine			AP
Зм.	Кіл.	Арк.	Ндок.	Підпис	Дата				
Замовник					2016			Стадія	Аркуш
								ДП	18а
Розробив		Пулинець А.				Розгортки / загальна кімната, кухня /			
						M1:50			


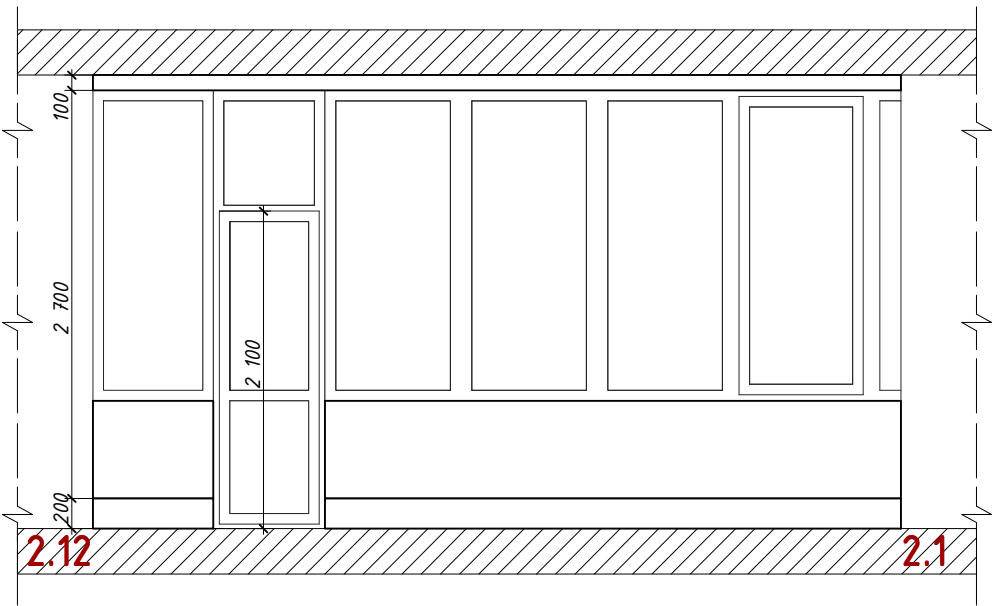
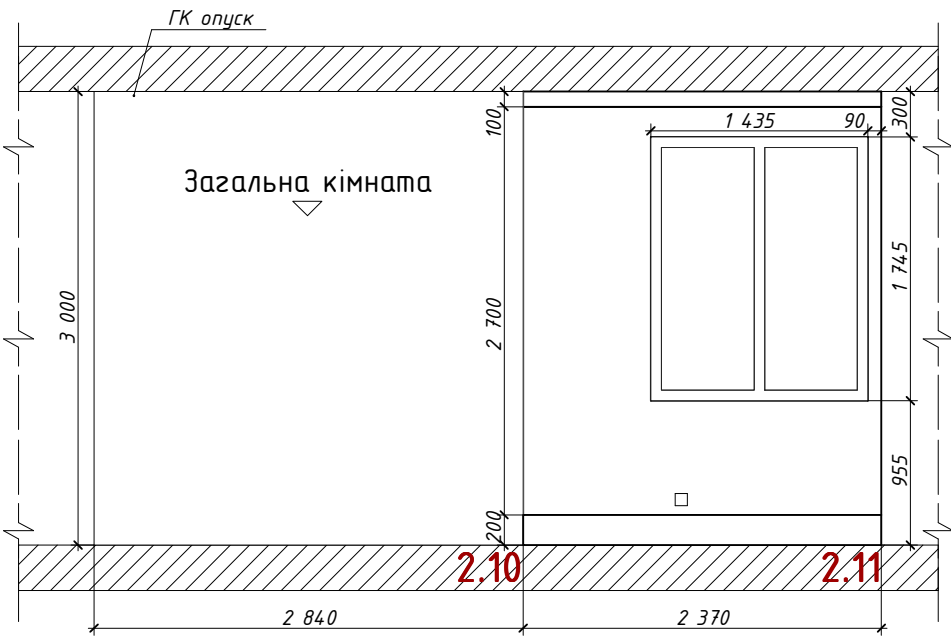
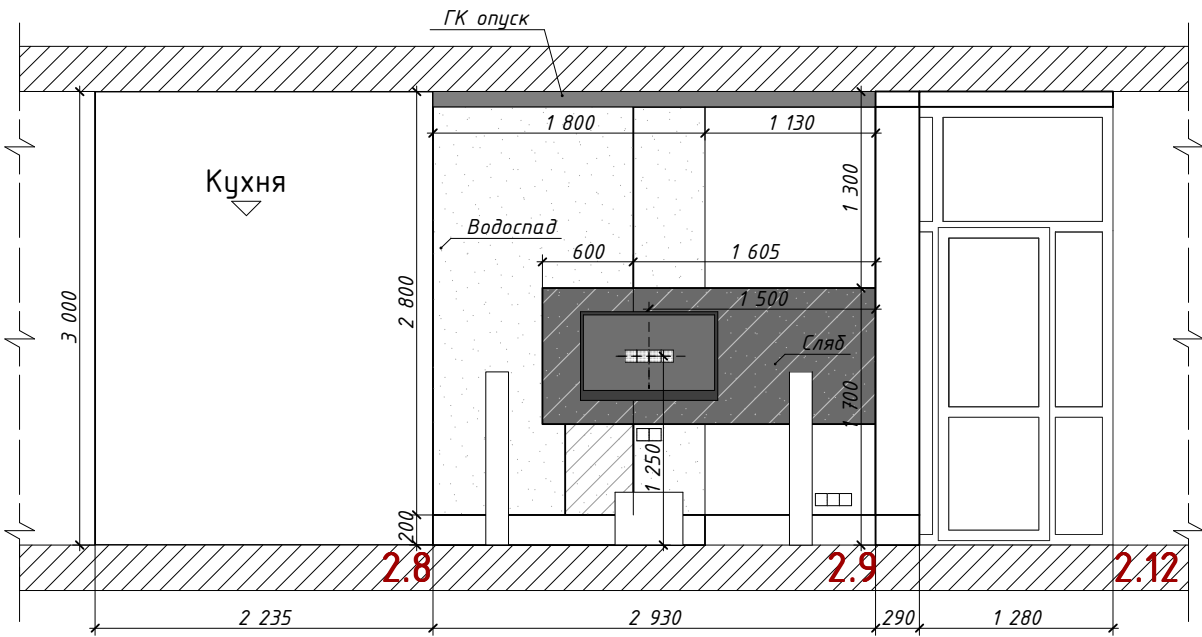


П Р И М І Т К И

1. Перед проведенням ремонтних робіт, провести уточнення розмірів змонтованих конструкцій по факту. Розміри вказані в міліметрах.
2. Товщина стін і площі пораховані без урахування опорядження.
3. Зовнішні стіни показано умовно.
4. Існуючі стіни нанесено з урахуванням їх подальшого вирівнювання.

						ltr-16.05-KZS-ph2-Marine			AP
Зм.	Кіл.	Арк.	Ндок.	Підпис	Дата		Стадія	Аркуш	Аркушів
Замовник					2016		ДП	188	
Розробив		Пулинець А.				Розгортки / загальна кімната, кухня / M1:50			

Інв. № ориг.	Підпис і дата 28.12.2016	Замість інв. №
--------------	-----------------------------	----------------

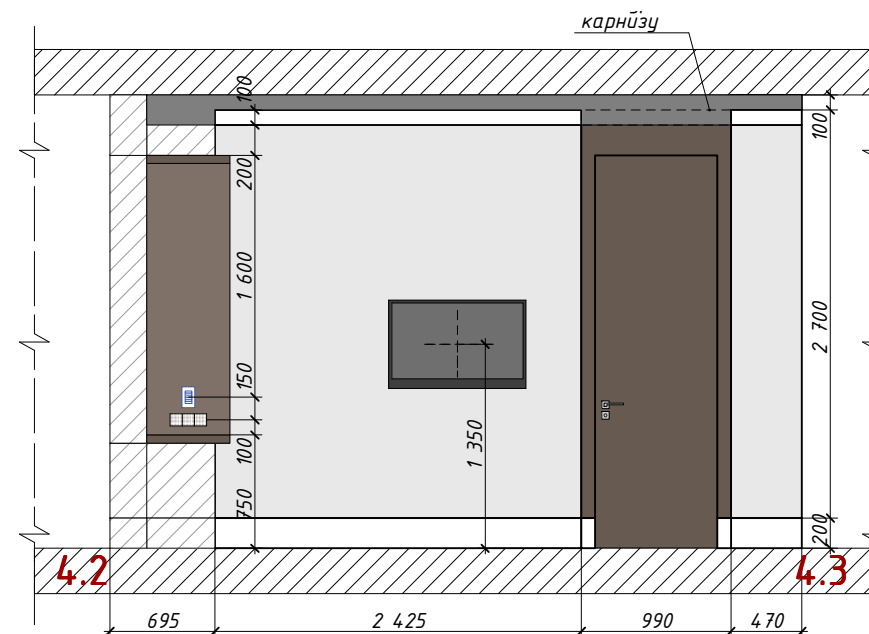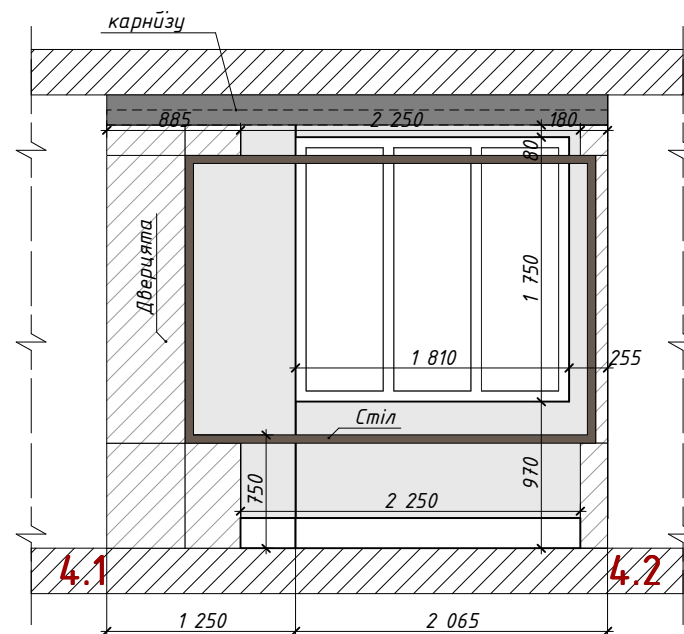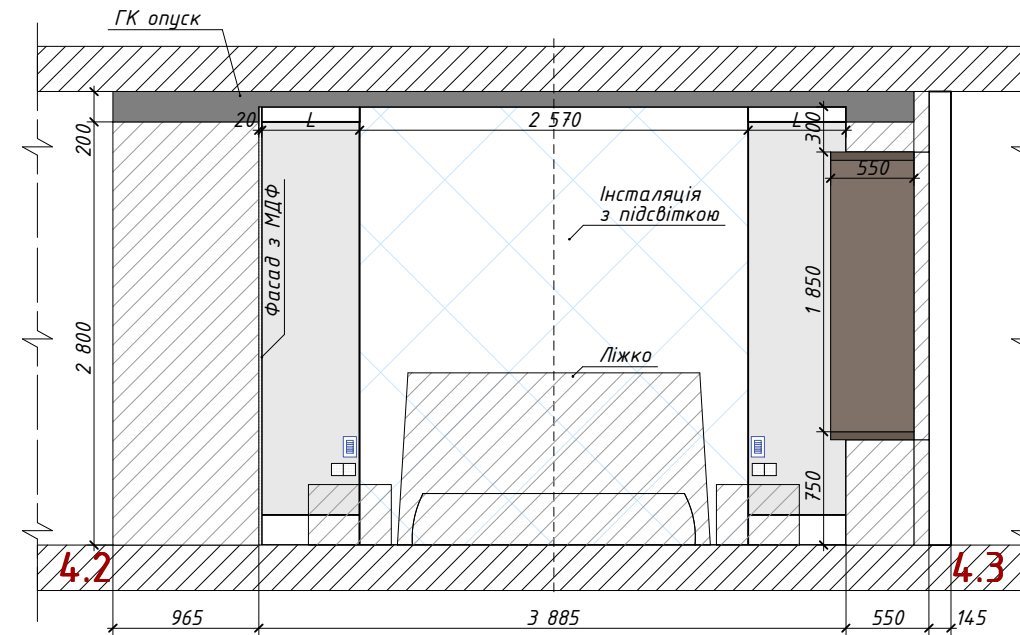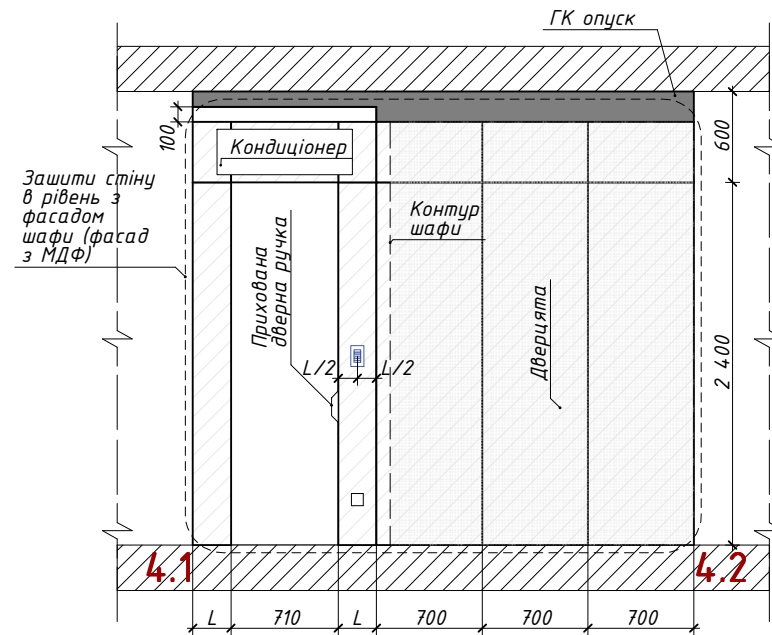









П Р И М І Т К И

1. Перед проведенням ремонтних робіт, провести уточнення розмірів змонтованих конструкцій по факту. Розміри вказані в міліметрах.
2. Товщина стін і площі пораховані без урахування опорядження.
3. Зовнішні стіни показано умовно.
4. Існуючі стіни нанесено з урахуванням їх подальшого вирівнювання.

						ltr-16.05-KZS-ph2-Marine				AP	
Зм.	Кіл.	Арк.	Ндок.	Підпис	Дата				Спадія	Аркуш	Аркушів
Замовник					2016				ДП	19	
Розробив		Пулинець А.				Розгортки / спальня / M1:50					

Інв. № ориг.	Підпис і дата	Замість інв. №
		28.12.2016

Розгортки / ванна кімната, санвузол /

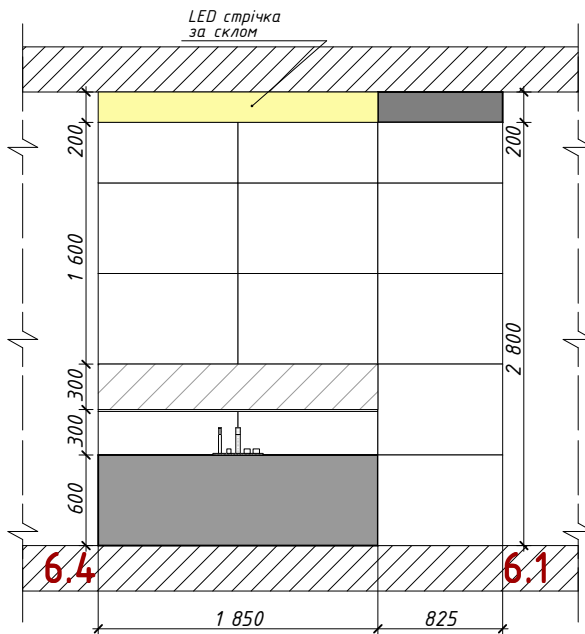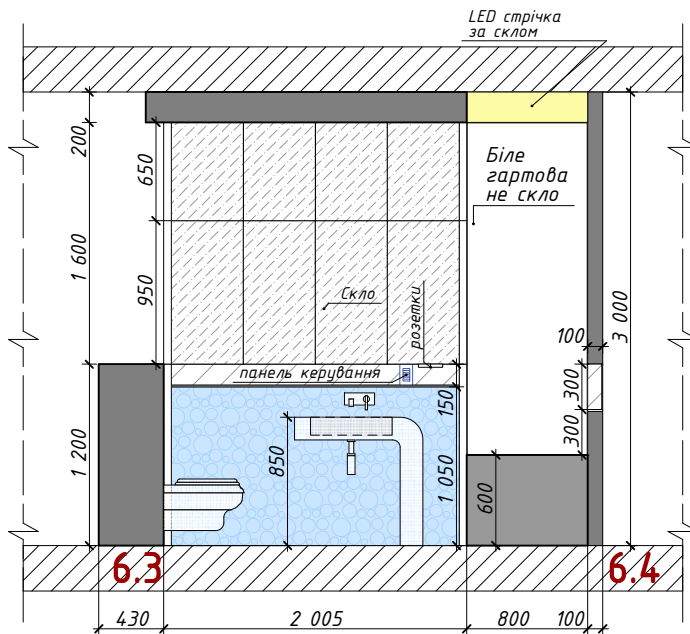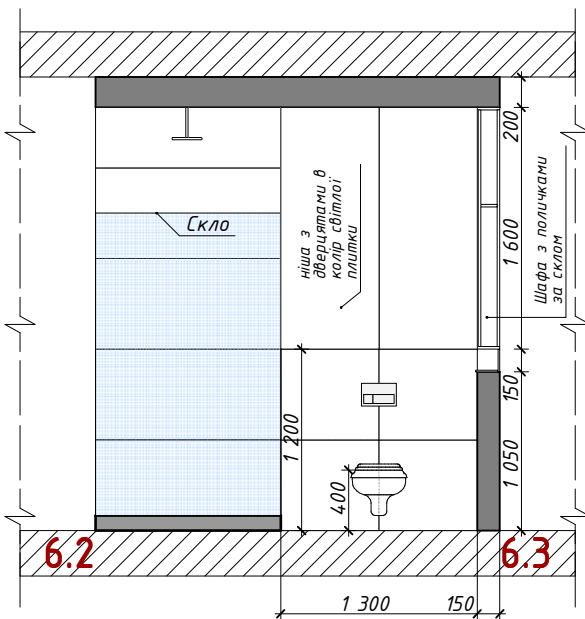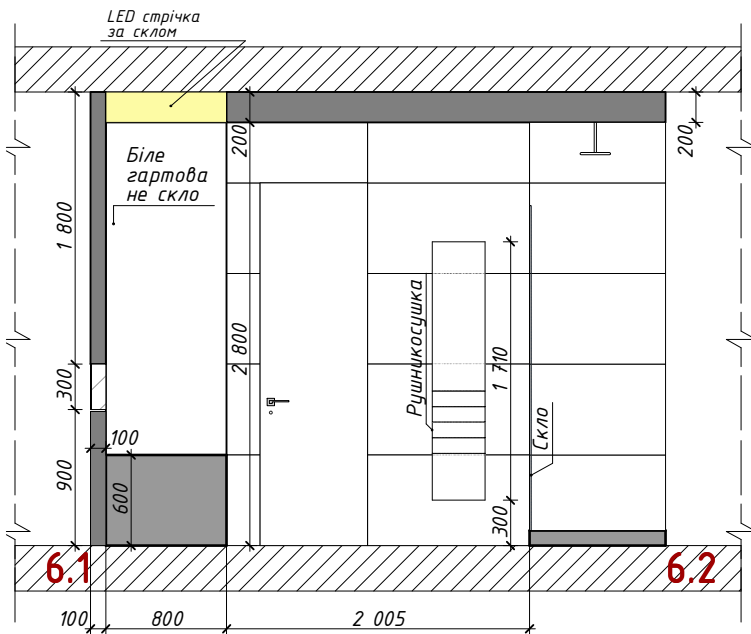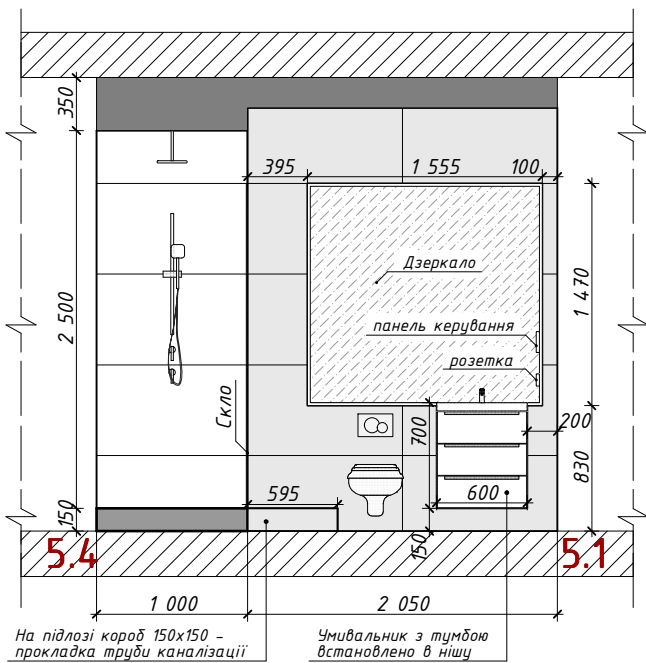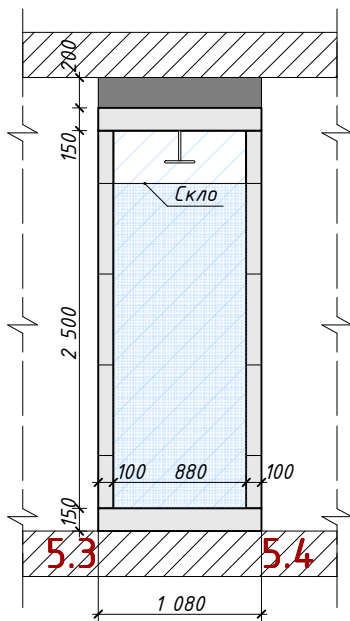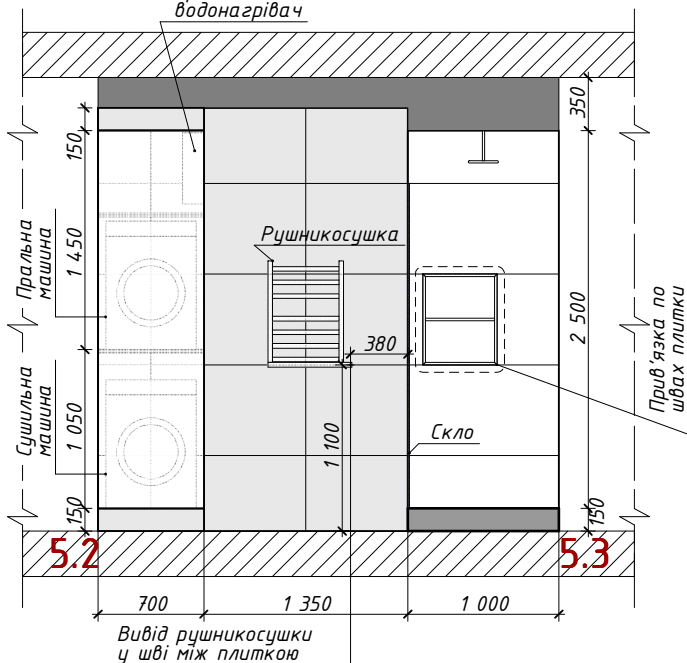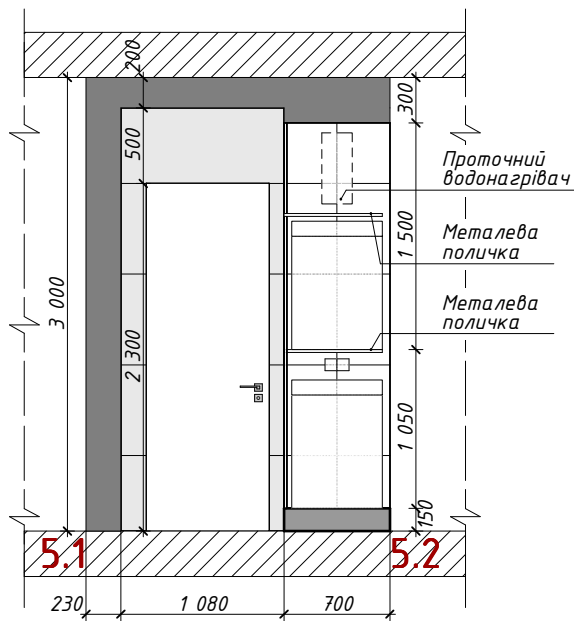

П Р И М І Т К И

1. Перед проведенням ремонтних робіт, провести уточнення розмірів змонтованих конструкцій по факту. Розміри вказані в міліметрах.
2. Товщина стін і площі пораховані без урахування опорядження.
3. Зовнішні стіни показано умовно.
4. Існуючі стіни нанесено з урахуванням їх подальшого вирівнювання.

						ltr-16.05-KZS-ph2-Marine			AP
Зм.	Кіл.	Арк.	Ндок.	Підпис	Дата				
Замовник						2016	Стадія	Аркуш	Аркушів
							ДП	20	
Розробив						Пулинець А.			
						Розгортки / ванна кімната, санвузол / M1:50			


Візуалізація – Хол та коридор



Інв. № ориг.	Підпис і дата 28.12.2016	Замість інв. №
--------------	-----------------------------	----------------

						ltr-16.05-KZS-ph2-Marine				AP
Зм.	Кіл.	Арк.	Ндок.	Підпис	Дата					
Замовник					2016	Стадія		Аркуш	Аркушів	
						ДП		22		
Розробив		Пулинець А.				Візуалізація – Хол та коридор				


Візуалізація - Загальна кімната

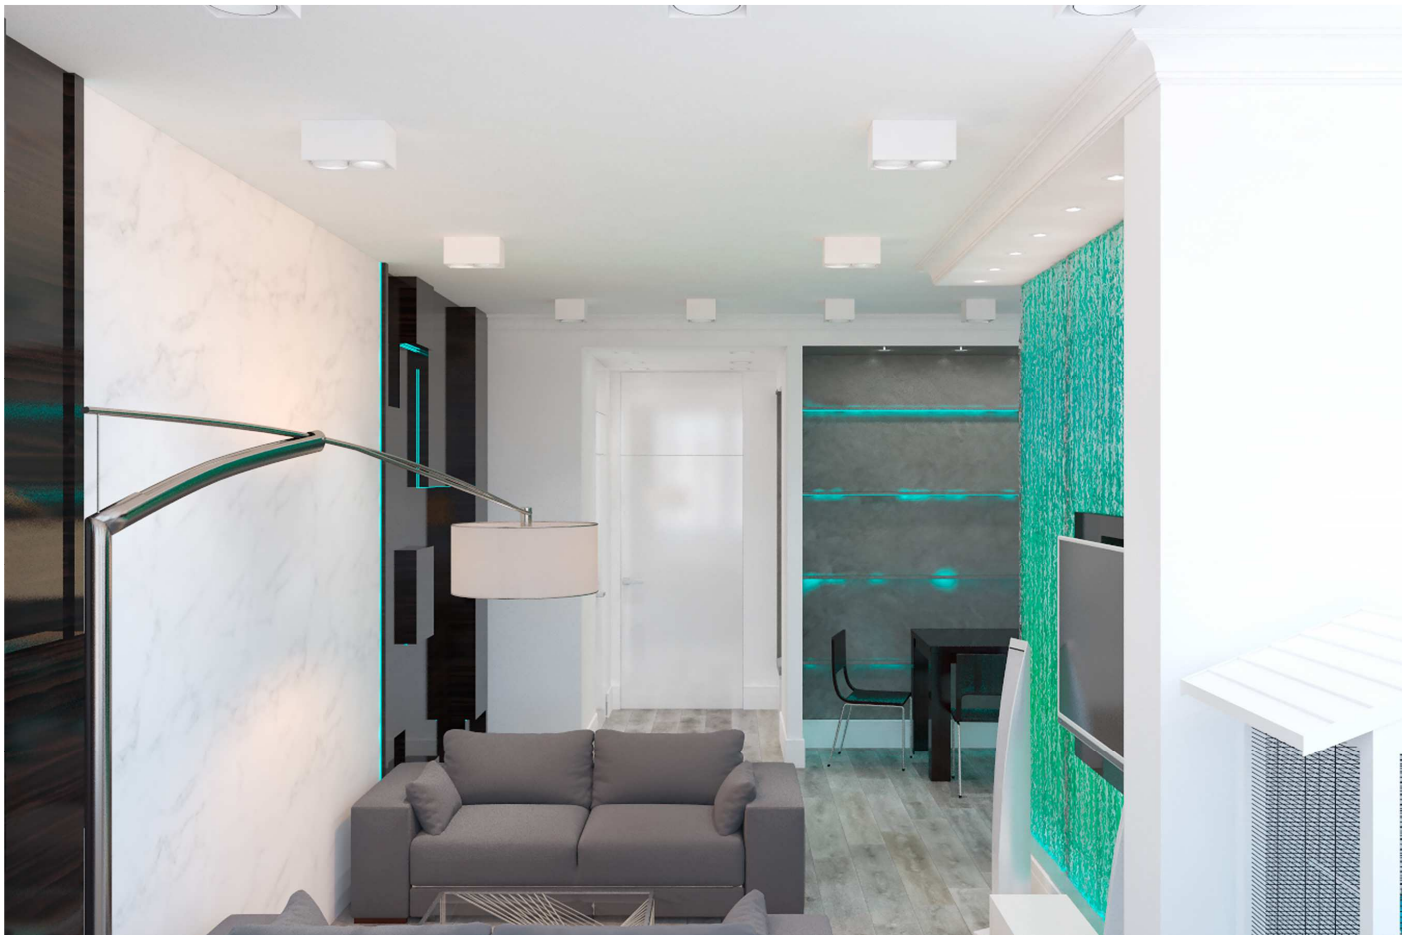

Інв. № ориг.	Підпис і дата	Замість інв. №
	28.12.2016	

						ltr-16.05-KZS-ph2-Marine				AP	
Зм.	Кіл.	Арк.	Ндок.	Підпис	Дата						
Замовник					2016				Стадія	Аркуш	Аркушів
									ДП	23	
Розробив		Пулинець А.				Візуалізація – Загальна кімната					

Візуалізація – Лоджія

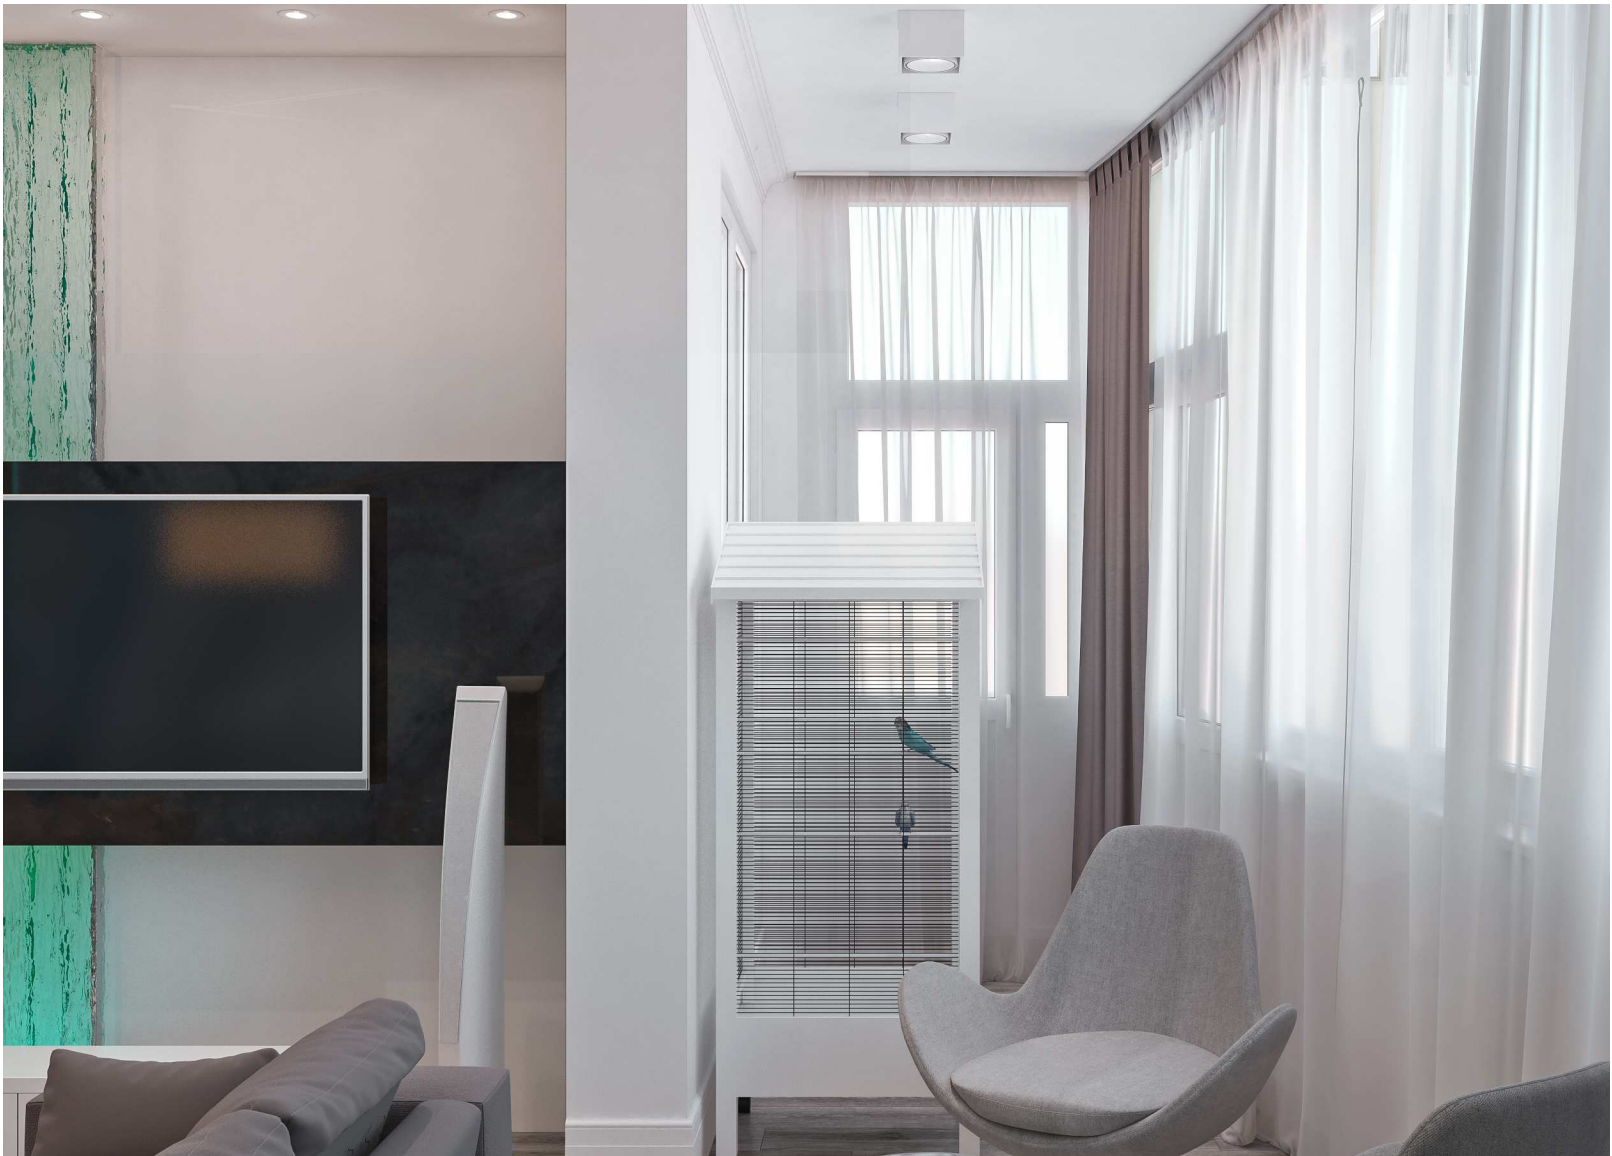

Інв. № ориг.	Підпис і дата 28.12.2016	Замість інв. №
--------------	-----------------------------	----------------

						ltr-16.05-KZS-ph2-Marine				AP
Зм.	Кіл.	Арк.	Ндок.	Підпис	Дата			Стадія	Аркуш	Аркушів
Замовник					2016			ДП	24	
Розробив		Пулинець А.				Візуалізація – Лоджія				

Візуалізація – Кухня



Інв. № ориг.	Замість інв. №
28.12.2016	Підпис і дата

						Ітр-16.05-KZS-ph2-Marine				АР
Зм.	Кіл.	Арк.	Ндок.	Підпис	Дата			Стадія	Аркуш	Аркушів
Замовник					2016			ДП	25	
Розробив		Пулинець А.				Візуалізація – Кухня				

Візуалізація - Спальня



						ltr-16.05-KZS-ph2-Marine				AP
Зм.	Кіл.	Арк.	Ндок.	Підпис	Дата			Стадія	Аркуш	Аркушів
Замовник					2016			ДП	26	
Розробив		Пулинець А.				Візуалізація - Спальня				

Інв. № ориг.	Замість інв. №
	Підпис і дата
	28.12.2016

Візуалізація – Санвузол



						ltr-16.05-KZS-ph2-Marine				AP
Зм.	Кіл.	Арк.	Ндок.	Підпис	Дата			Стадія	Аркуш	Аркушів
Замовник					2016			ДП	27	
Розробив		Пулинець А.				Візуалізація – Санвузол				

Інв. № ориг.	Підпис і дата	Замість інв. №
	28.12.2016	

Візуалізація – Ванна кімната



Інв. № ориг.	Підпис і дата 28.12.2016	Замість інв. №
--------------	-----------------------------	----------------

Зм.	Кіл.	Арк.	Ндок.	Підпис	Дата
Замовник					2016
Розробив	Пулинець А.				

Ітр-16.05-KZS-ph2-Marine				АР		
				Стадія	Аркуш	Аркушів
				ДП	28	
Візуалізація – Ванна кімната						