


Дизайн-проект 3-кімнатної квартири 10

Загальною площею 75,24м²

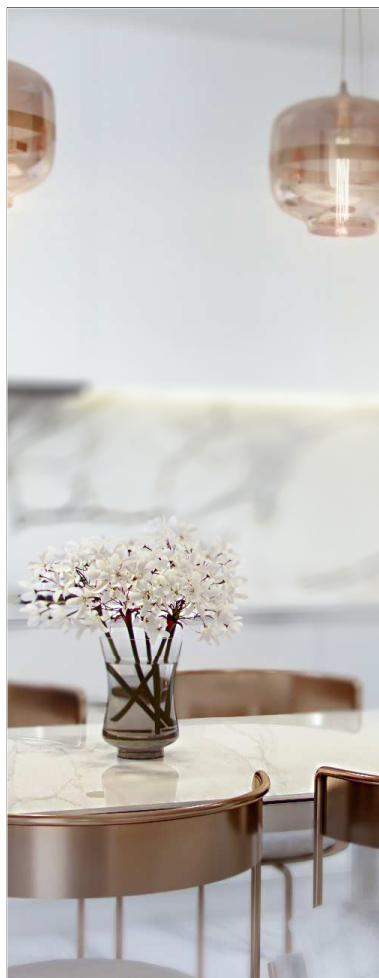

Колектив: Пулинець А.


Інв. № ориг.	Підпис і дата 13.06.2017	Замість інв. №
--------------	-----------------------------	----------------

Склад Дизайн-проект		
Аркуш	Найменування	Примітка
1	Титул	
2	Склад дизайн-проект	
3	Обмірний план	
4	План демонтажу	
5	План монтажу	
6	План перепланування	
6а	План перепланування ванної кімнати	
7	Схема розміщення сантехнічного обладнання	
8	План підлоги	
9	Схема зон підігріву підлоги	
10	Схема вентиляції та кондиціювання	
10а	Розгортка та розріз кухонної вентиляції	
11	План стелі	
11а	Розрізи по стелі	
12	План розміщення освітлювальних приладів	
13	План розміщення освітлювальних приладів по групах включення	
14	Відомість освітлювальних приладів	
15	План розміщення розеток та електропроводів	
16	Специфікація заповнення отворів	
17	Розгортки / хол /	

Склад Дизайн-проект		
Аркуш	Найменування	Примітка
18	Розгортки / загальна кімната /	
19	Розгортки / кухня /	
20	Розгортки / балкон /	
21	Розгортки / спальня /	
22	Розгортки / кабінет /	
22а	Розгортки / кабінет-радіатор /	
23	Розгортки / балкон у кабінеті /	
24	Розгортки / ванна кімната /	
24а	Розгортки / ванна кімната, ніша /	
24б	Розгортки / ванна кімната, ніша-ГК /	
25	Розгортки / гардеробна /	
26	Відомість матеріалів (початок)	
26а	Відомість матеріалів	
27	Візуалізація - Хол	
28	Візуалізація - Загальна кімната	
29	Візуалізація - Кухня	
30	Візуалізація - Спальня	
31	Візуалізація - Кабінет	
32	Візуалізація - Ванна кімната	
33	Візуалізація - Балкон	

						Ітр-17.01- Julia				AP	
Зм.	Кіл.	Арк.	Ндок.	Підпис	Дата						
Замовник					2017				Стадія	Аркуш	Аркушів
									ДП	2	
Розробив						Склад дизайн-проект			#ЯТАКБАЧУ PULYNETS ARCHITECTURE (097) 98 7 98 98 pulynetsaa@gmail.com		
Перевірів		Пулинець А.									

Обмірний план

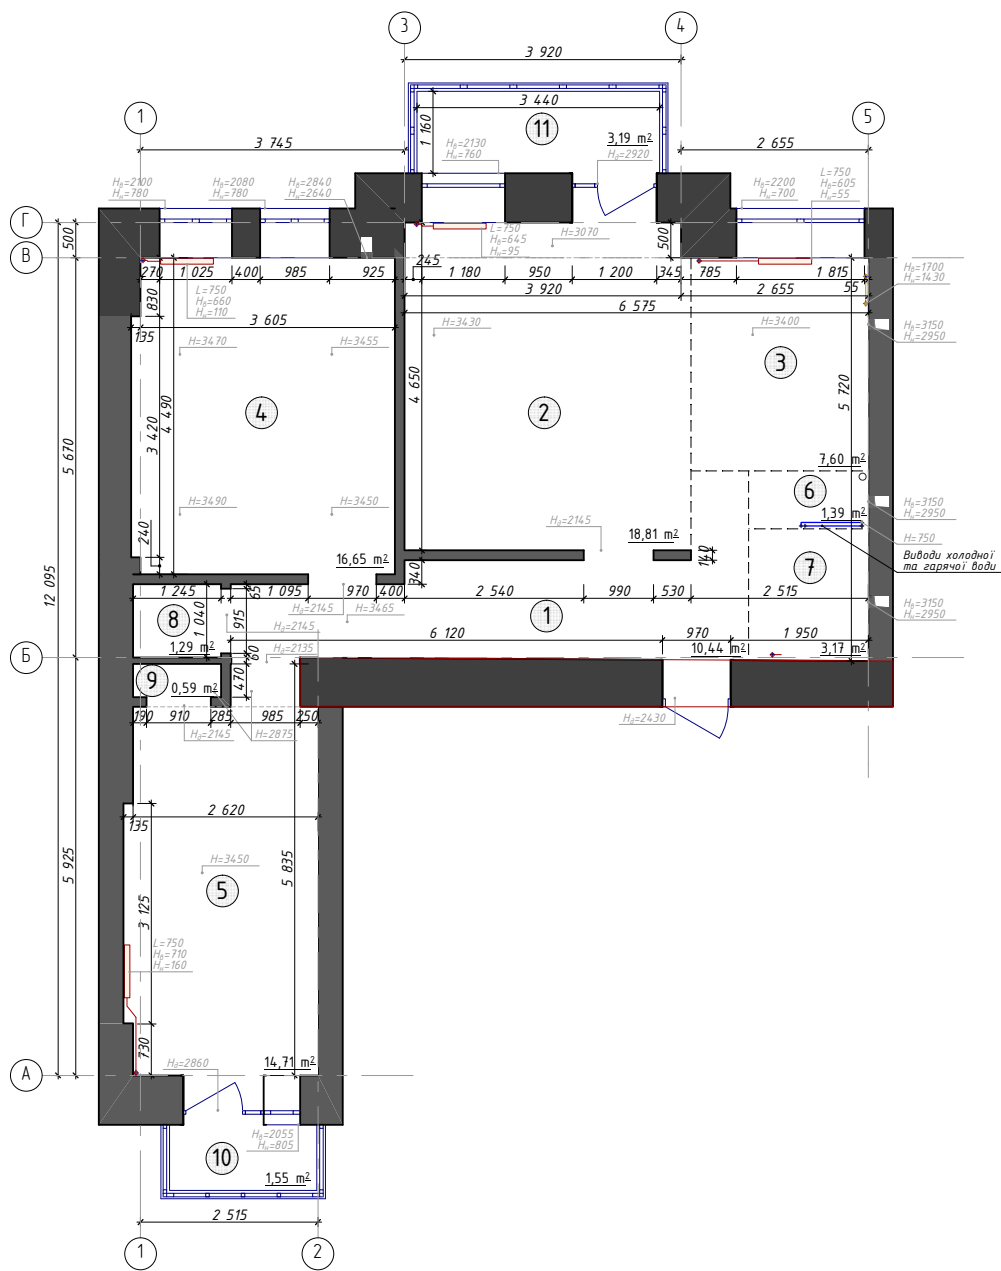

Умовні позначення

- вентблок
- стояк водопроводу та каналізації
- ненесучі конструктивні елементи будівлі
- монолітні елементи, несучі конструкції
- зона приміщень
- нерівні стіни, які потребують коригування по факту

ЕКСПЛІКАЦІЯ


№	Найменування	Площа,м2	Примітки
01	Хол	10,44	10,44
02	Загальна кімната	18,81	18,81
03	Кухня	7,60	7,60
04	Спальня	16,65	16,65
05	Кабінет	14,71	14,71
06	Санвузол	1,39	1,39
07	Ванна кімната	3,17	3,17
08	Комора	1,29	1,29
09	Комора	0,59	0,59
10	Балкон застклений (κ=0.8)	1,55	1,94
11	Балкон застклений (κ=0.8)	3,19	3,99
Житлова площа		50,17 м²	
Загальна площа		79,39 м²	

П Р И М І Т К И

- Перед проведенням ремонтних робіт, провести уточнення розмірів змонтованих конструкцій по факту. Розміри вказані в міліметрах.
- Товщина стін і площі пораховані з урахуванням опорядження.
- Зовнішні стіни показано умовно.

						Itr-17.01- Julia				AP		
Зм.	Кіл.	Арк.	Ндок.	Підпис	Дата							
Замовник					2017					Стадія	Аркуш	Аркушів
										ДП	З	
Розробив										#ЯТАКБАЧУ PULYNETS ARCHITECTURE (097) 98 7 98 98 pulynetsaa@gmail.com		
Перевірів		Пулинець А.				Обмірний план М1:75						

План демонтажу

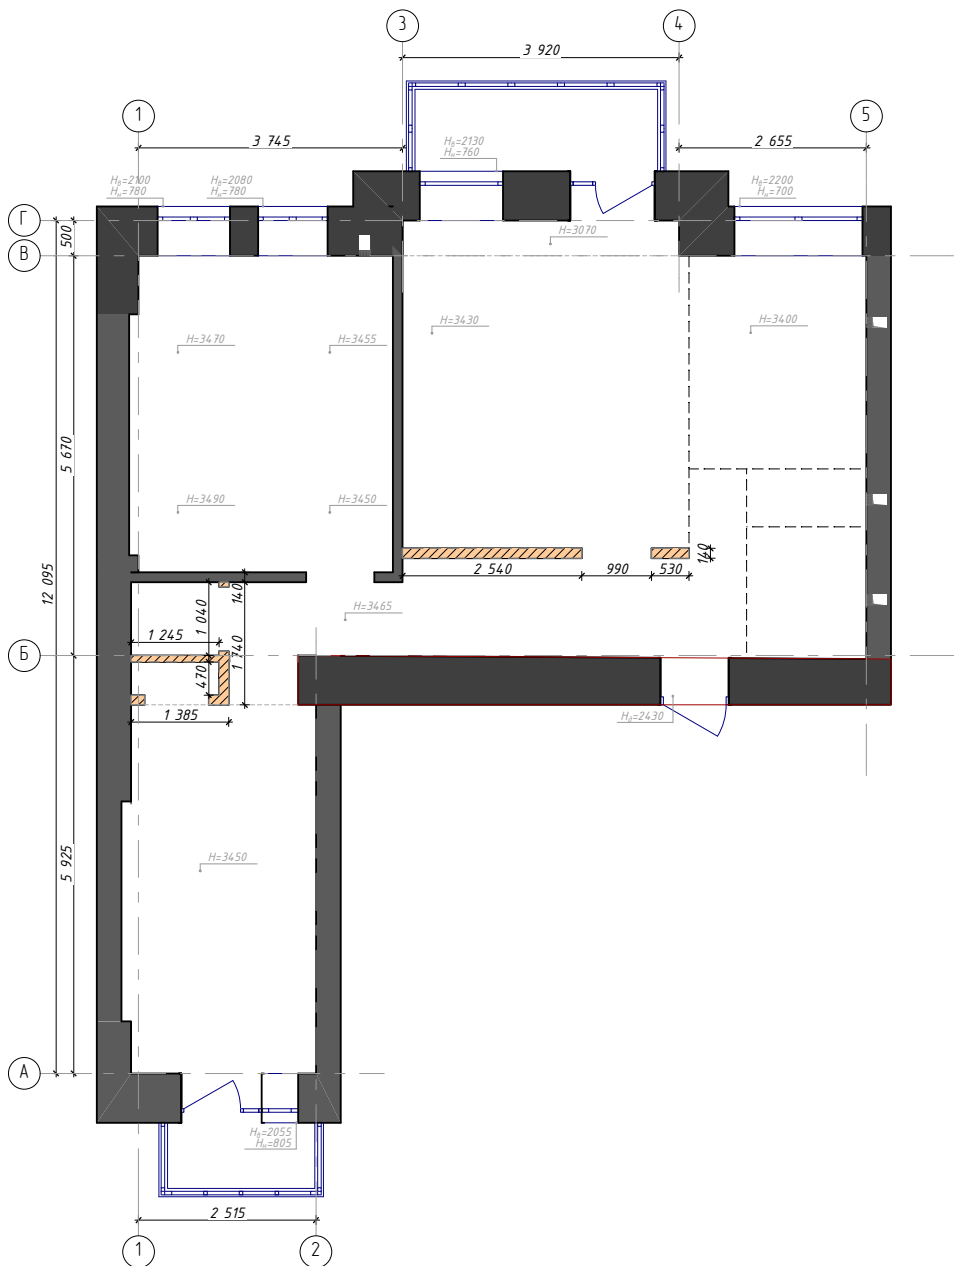

Умовні позначення


- | | |
|---|--|
|  | - вентблок |
| ВК | - стояк водопроводу та каналізації |
|  | - ненесучі конструктивні елементи будівлі |
|  | - монолітні елементи, несучі конструкції |
|  | - зона приміщень |
|  | - перегородки, які демонтуються |
|  | - нерівні стіни, які потребують коригування по факту |

П Р И М І Т К И

1. Перед проведенням ремонтних робіт, провести уточнення розмірів змонтованих конструкцій по факту. Розміри вказані в міліметрах.
2. Товщина стін і площі пораховані з урахуванням опорядження.
3. Зовнішні стіни показано умовно.

						Ітр-17.01- Julia			AP
Зм.	Кіл.	Арк.	Ндок.	Підпис	Дата				
Замовник					2017	Стадія		Аркуш	Аркушів
						ДП		4	
Розробив						План демонтажу М1:75		#ЯТАКБАЧУ PULYNETS ARCHITECTURE (097) 98 7 98 98 pulynetsaa@gmail.com	
Перевірів		Пулинець А.							

План монтажу

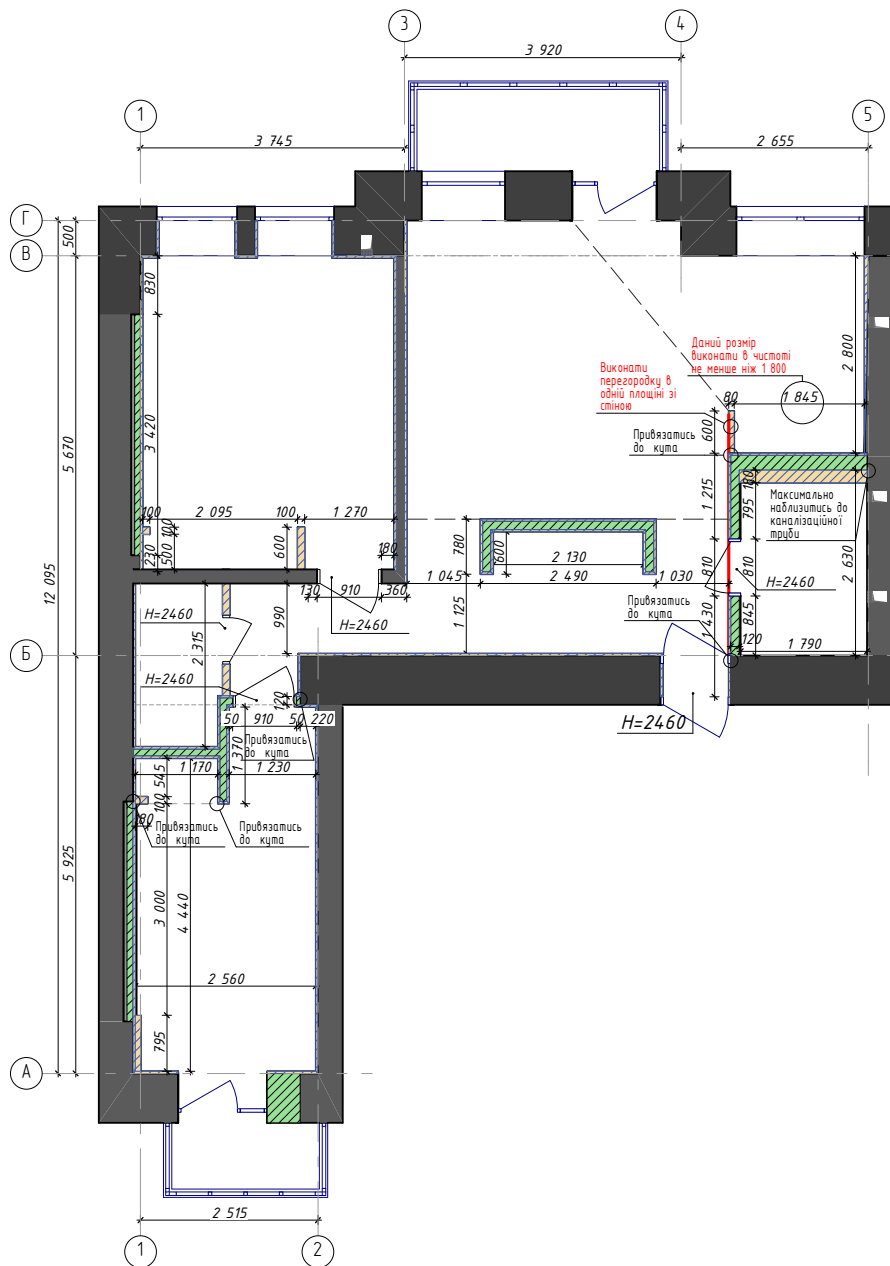

Умовні позначення


- | | |
|---|---|
|  | - вентблок |
| ВК | - стояк водопроводу та каналізації |
|  | - ненесучі конструктивні елементи будівлі |
|  | - монолітні елементи, несучі конструкції |
|  | - зона приміщень |
|  | - перегородки, які монтуються |
|  | - ГКЛ конструкції |

Примітка:

1. Висота міжкімнатних дверних отворів – вказано на плані
2. ГК конструкції див. листи "Розгортки"

						Ітр-17.01- Julia				AP			
Зм.	Кіл.	Арк.	Ндок.	Підпис	Дата								
Замовник					2017						Стадія	Аркуш	Аркушів
											ДП	5	
Розробив											#ЯТАКБАЧУ PULYNETS ARCHITECTURE (097) 98 7 98 98 polynetsaa@gmail.com		
Перевірів		Пулинець А.				План монтажу М1:75							

План перепланування

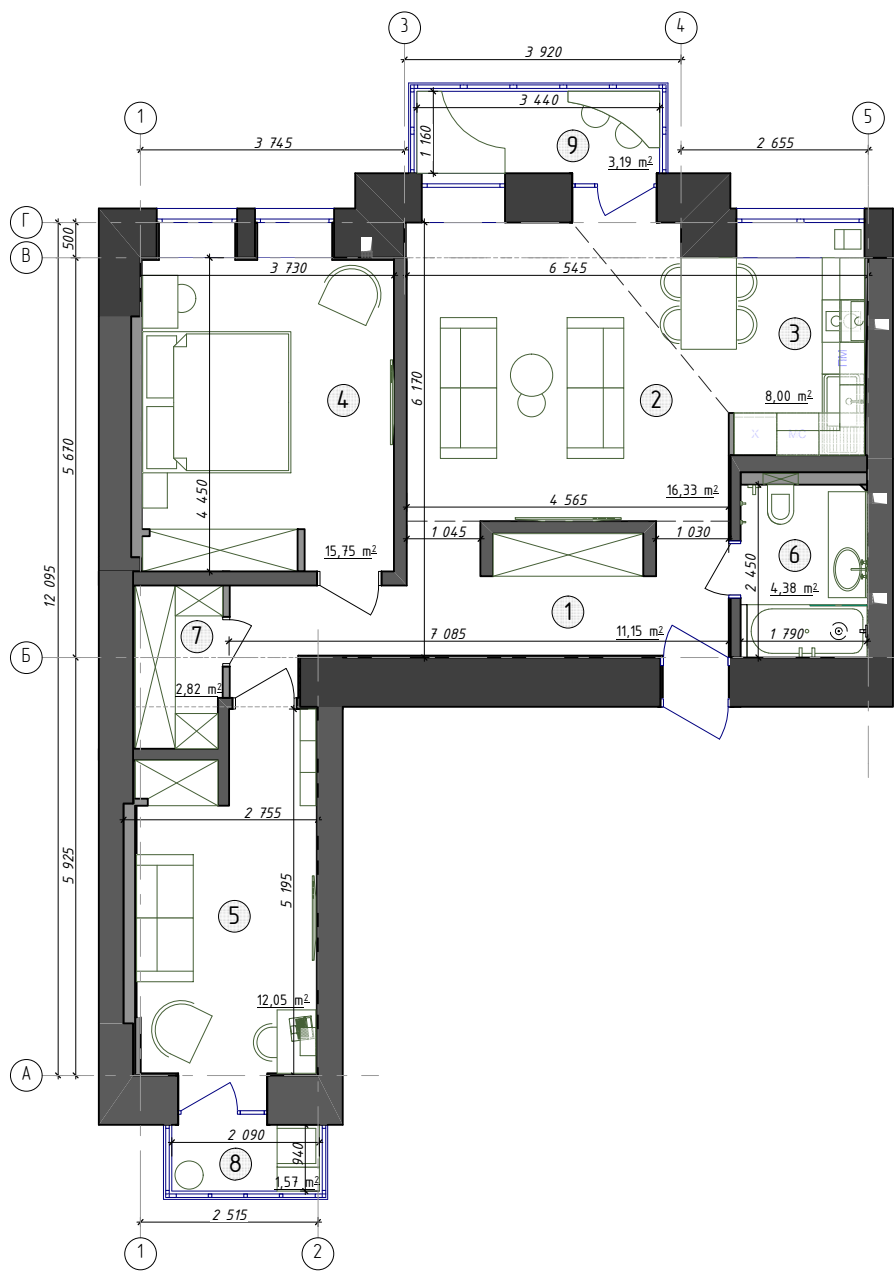

Умовні позначення

- ① - № приміщення за експлікацією приміщень
- ▬ - вентблок
- ВК - стояк водопроводу та каналізації
- - ненесучі конструктивні елементи будівлі
- - монолітні елементи, несучі конструкції
- - - - - зона приміщень

ЕКСПЛІКАЦІЯ

№	Найменування	Площа,м2	Примітки
01	Хол	11,15	11,15
02	Загальна кімната	16,33	16,33
03	Кухня	8,00	8,00
04	Спальня	15,75	15,75
05	Кабінет	12,05	12,05
06	Ванна кімната	4,38	4,38
07	Гардеробна	2,82	2,82
08	Балкон застклений у кабінеті(κ=0.8)	1,57	1,96
09	Балкон застклений (κ=0.8)	3,19	3,99
Житлова площа		44,13 м²	
Загальна площа		75,24 м²	

П Р И М І Т К И


- Перед проведенням ремонтних робіт, провести уточнення розмірів змонтованих конструкцій по факту. Розміри вказані в міліметрах.
- Товщина стін і площі пораховані з урахуванням опорядження.
- Зовнішні стіни показано умовно.
- Існуючі стіни нанесено з урахуванням їх подальшого вирівнювання.

ltr-17.01- Julia

AP

Зм.	Кіл.	Арк.	Ндоп.	Підпис	Дата			
Замовник					2017			
Розробив								
Перевірів	Пулинець А.							
План перепланування М1:75						Стадія	Аркуш	Аркушів
						ДП	6	
						#ЯТАКБАЧУ PULYNETS ARCHITECTURE (097) 98 7 98 98 pulynetsaa@gmail.com		

План перепланування ванної кімнати

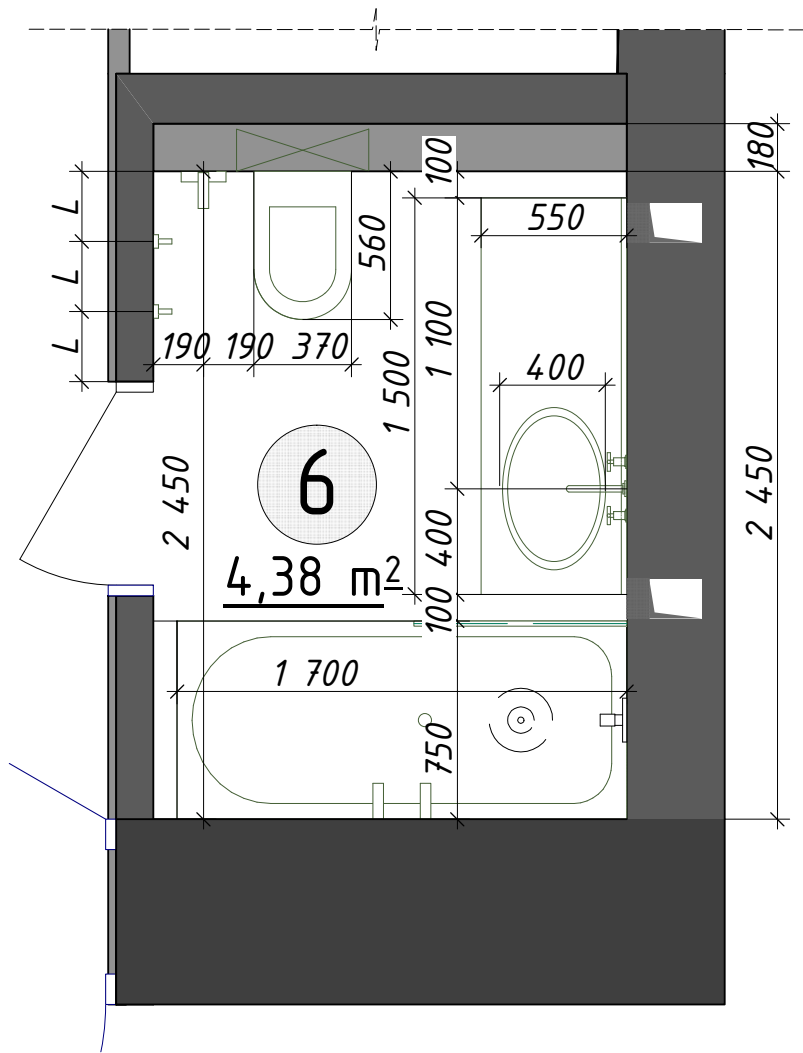

Умовні позначення

- ① - № приміщення за експлікацією приміщень
- Вентблок - вентблок
- ВК - стояк водопроводу та каналізації
- нечисучі конструктивні елементи будівлі - нечисучі конструктивні елементи будівлі
- монолітні елементи, несучі конструкції - монолітні елементи, несучі конструкції
- зона приміщень

ЕКСПЛІКАЦІЯ


№	Найменування	Площа,м2	Примітки
06	Ванна кімната	4,38	4,38

П Р И М І Т К И

- Перед проведенням ремонтних робіт, провести уточнення розмірів змонтованих конструкцій по факту. Розміри вказані в міліметрах.
- Товщина стін і площі пораховані з урахуванням опорядження.
- Зовнішні стіни показано умовно.
- Існуючі стіни нанесено з урахуванням їх подальшого вирівнювання.

						Ітр-17.01- Julia			AP
Зм.	Кіл.	Арк.	Ндок.	Підпис	Дата				
Замовник					2017				
Розробив									
Перевірів		Пулинець А.							
						План перепланування ванної кімнати М1:20			
						Стадія	Аркуш	Аркушів	
						ДП	6а		
						#ЯТАКБАЧУ PULYNETS ARCHITECTURE (097) 98 7 98 98 pulynetsaa@gmail.com			

Схема розміщення сантехнічного обладнання

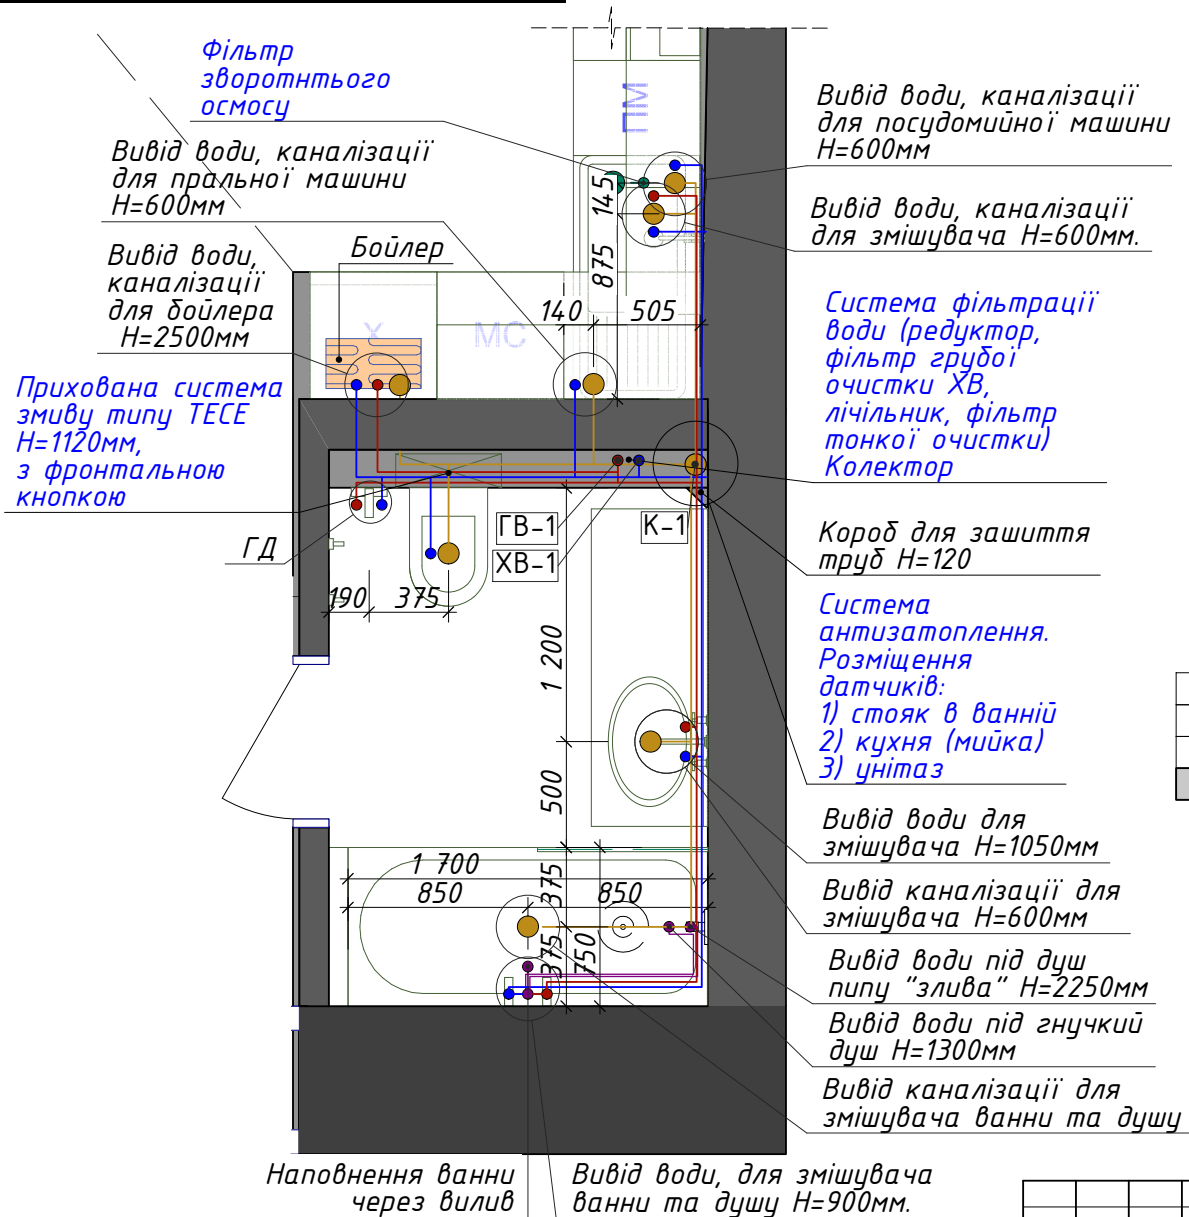

Умовні позначення

- ① - № приміщення за експлікацією приміщень
- - вентблок
- - ненесучі конструктивні елементи будівлі
- - монолітні елементи, несучі конструкції
- - - - - зона приміщень
- К-1 - каналізаційний стояк
- ХВ-1 - стояк холодного водозабезпечення
- ГВ-1 - стояк гарячого водозабезпечення
- - каналізація
- - вивід холодної води
- - вивід гарячої води

ЕКСПЛІКАЦІЯ

№	Найменування	Площа, м2	Примітки
03	Кухня	8,00	8,00
06	Ванна кімната	4,38	4,38
Загальна площа		12,38 м²	


Замість №	№
Підпис і дата	13.06.2017
Інв. № ориг.	

П Р И М І Т К И

- Перед проведенням ремонтних робіт, провести уточнення розмірів змонтованих конструкцій по факту. Розміри вказані в міліметрах.
- Товщина стін і площі пораховані з урахуванням опорядження.
- Зовнішні стіни показано умовно.
- Існуючі стіни нанесено з урахуванням їх подальшого вирівнювання.

						Ітр-17.01- Julia			AP
Зм.	Кіл.	Арк.	Ндок.	Підпис	Дата				
Замовник					2017				
Розробив									
Перевірів	Пулинець А.								
						Схема розміщення сантехнічного обладнання М1:25			
						Стадія ДП			Аркуш 7
						Аркушів #ЯТАКБАЧУ PULYNETS ARCHITECTURE (097) 98 7 98 98 pulynetsao@gmail.com			

План підлоги

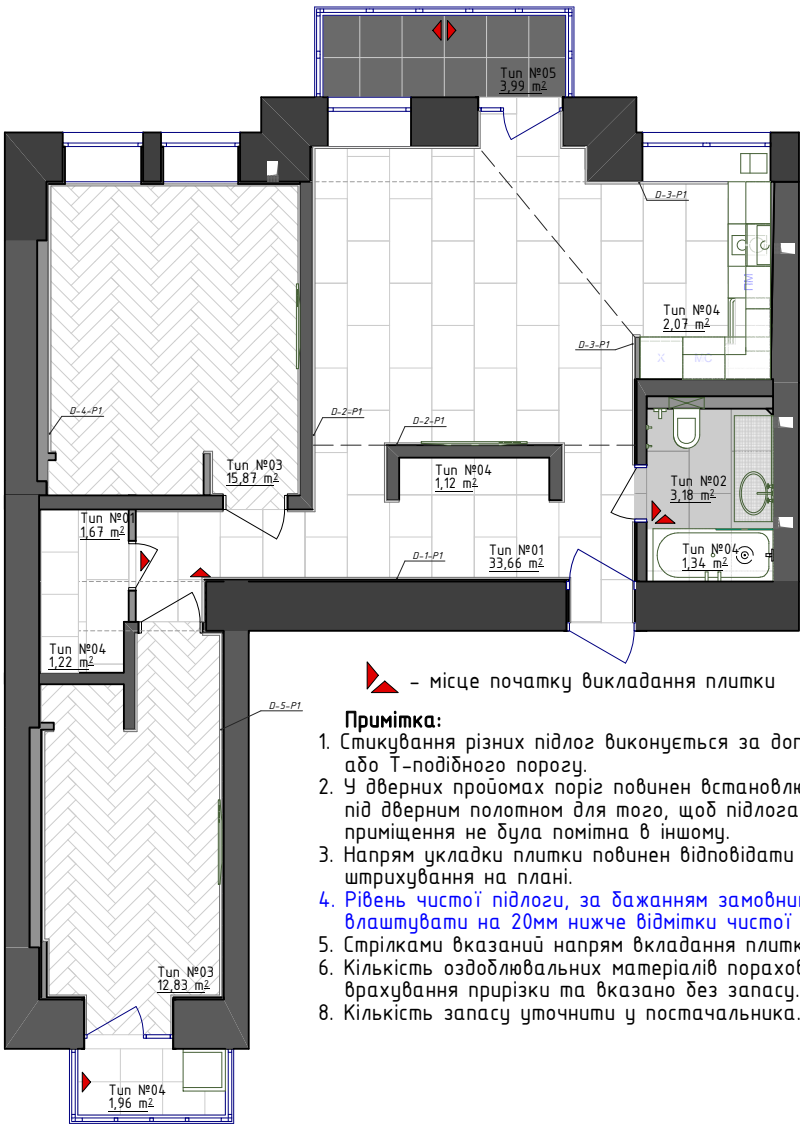

▲ - місце початку викладання плитки

Примітка:

1. Стикування різних підлог виконується за допомогою корку або Т-подібного порогу.
2. У дверних проїздах поріг повинен встановлюватись строго під дверним полотном для того, щоб підлога одного приміщення не була помітна в іншому.
3. Напрямок укладки плитки повинен відповідати напрямку штрихування на плані.
4. Рівень чистої підлоги, за бажанням замовника, в санвузлах влаштувати на 20мм нижче відмітки чистої підлоги.
5. Стрілками вказаний напрям вкладання плитки.
6. Кількість оздоблювальних матеріалів пораховано без врахування прирізки та вказано без запасу.
8. Кількість запасу уточнити у постачальника.

П Р И М І Т К И

1. Перед проведенням ремонтних робіт, провести уточнення розмірів змонтованих конструкцій по факту. Розміри вказані в міліметрах.
2. Товщина стін і площі пораховані з урахуванням опорядження.
3. Зовнішні стіни показано умовно.
4. Існуючі стіни нанесено з урахуванням їх подальшого вирівнювання.


Специфікація підлоги

Найменування приміщення	Тип підлоги за проектом	Схема підлоги або № вузла по серії	Елементи підлоги та товщина підлоги, мм	Площа підлоги, м²
Хол Кухня Загальна кімната Гардеробна	1	Керамограніт із теплою підлогою	Плитка 10 Клеючий розчин для плитки 5 Вирівнююча стяжка 9 Армосітка 2-4 Система "тепла підлога" (електричні мати) 5 Фольгоізол 1 Цементна стяжка /гарцовка/ 70 Звукоізоляція 5 Вирівнювальна стяжка цементним розчином М-150 5 Залізобетонна плита 200	35,4
Ванна кімната	2	Керамограніт із теплою підлогою	Плитка 6 Клеючий розчин для плитки 4 Гідроізоляція 1-2 Вирівнююча стяжка 12 Армосітка 2-4 Система "тепла підлога" (електричні мати) 5 Фольгоізол 1 Цементна стяжка /гарцовка/ 70 Звукоізоляція 5 Вирівнювальна стяжка цементним розчином М-150 5 Залізобетонна плита 200	3,18
Спальня Кабінет	3	Паркетна дошка	Паркетна дошка 16 Клеючий розчин 2 Підкладка під паркетну дошку 12 Армосітка 2-4 Цементна стяжка /гарцовка/ 70 Звукоізоляція 5 Вирівнювальна стяжка цементним розчином М-150 5 Залізобетонна плита 200	28,7

	Найменування	Вид опорядження	Розмір
	Tun №01	Керамограніт	600x1200
	Tun №02	Керамограніт	600x1200
	Tun №03	Паркетна дошка	160x800
	Tun №04	Керамограніт	600x600
	Tun №05	Керамограніт	600x600

						Itr-17.01- Julia	AP
Зм.	Кіл.	Арк.	Ндок.	Підпис	Дата		
Замовник					2017		Стадія Аркуш Аркуші
							ДП 8
Розробив							
Перевірів	Пулинець А.					План підлоги М1:75	#ЯТАКБАЧУ PULYNETS ARCHITECTURE (097) 98 7 98 98 pulynetsaa@gmail.com

Схема зон підігріву підлоги

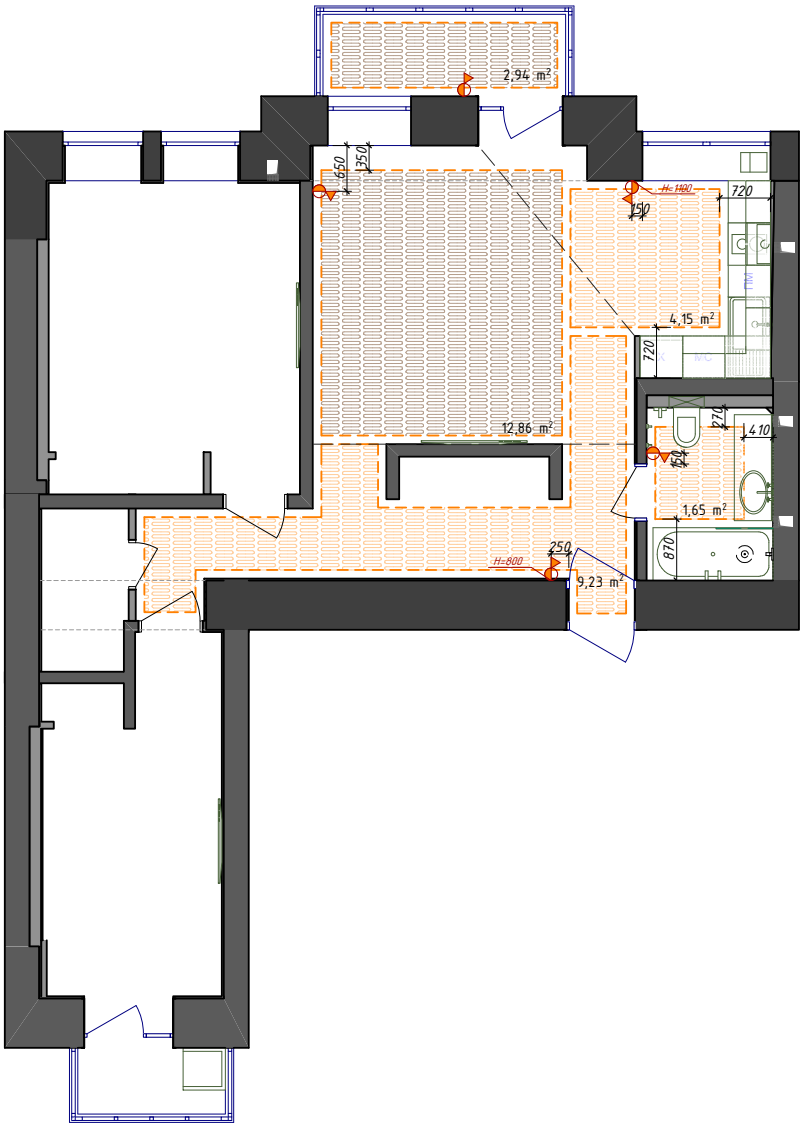

Умовні позначення

- 1 - № приміщення за експлікацією приміщень
- вентблок
- ненесучі конструктивні елементи будівлі
- монолітні елементи, несучі конструкції
- зона приміщень
- терморегулятор підігріву підлоги
- підігрів підлоги (кабель)
- підігрів підлоги (мати)

Примітка:

- Прив'язка терморегулятора дана по центральній осі. Відстань від виступаючої конструкції 200мм, якщо не вказано іншого
- Висота установки терморегуляторів 900 мм від чистої підлоги приміщення, якщо не вказано іншого
- Теплу підлогу вклати з відступом від виступаючих конструкцій 120мм, якщо не вказано іншого (погодити з майстром)


Замість №. №	Підпис і дата	13.06.2017
№. № ориг.		

П Р И М І Т К И

- Перед проведенням ремонтних робіт, провести уточнення розмірів змонтованих конструкцій по факту. Розміри вказані в міліметрах.
- Товщина стін і площі пораховані з урахуванням опорядження.
- Зовнішні стіни показано умовно.
- Існуючі стіни нанесено з урахуванням їх подальшого вирівнювання.

						Itr-17.01- Julia	AP
Зм.	Кіл.	Арк.	Ндок.	Підпис	Дата		
Замовник					2017		Стадія
							Аркуш
							Аркушів
							ДП
							9
Розробив							
Перевірів	Пулинець А.					Схема зон підігріву підлоги М1:75	
							#ЯТАКБАЧУ
							PULYNETS
							ARCHITECTURE
							(097) 98 7 98 98 pulynetsaa@gmail.com

Інб. № оруз.	Підпис і дата 13.06.2017	Закріп. інб. №
--------------	-----------------------------	----------------

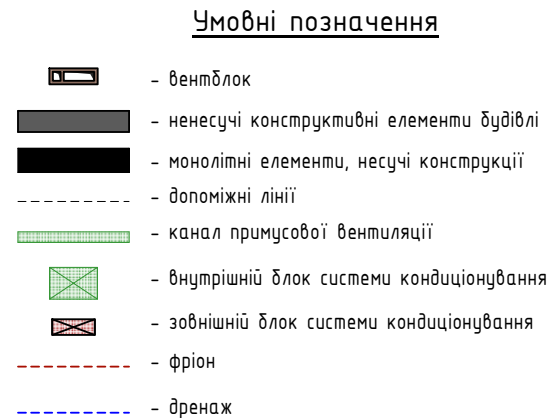


1. Перед проведенням ремонтних робіт, провести уточнення розмірів змонтованих конструкцій по факту. Розміри вказані в міліметрах.
2. Товщина стін і площі пораховані з урахуванням опорядження.
3. Зовнішні стіни показано умовно.
4. Існуючі стіни нанесено з урахуванням їх подальшого вирівнювання.


						Ітр-17.01- Julia				AP		
Зм.	Кіл.	Арк.	Ндок.	Підпис	Дата							
Замовник					2017					Стадія	Аркуш	Аркушіб
										ДП	10	
Розробив						Схема вентиляції та кондиціонування М1:75				#ЯТАКБАЧУ P U L Y N E T S ARCHITECTURE (097) 98 7 98 98 pulynetsaa@gmail.com		
Перебiрiв		Пулинець А.										

Розгортка та розріз кцхонної вентиляції


Розгортка 3.4-3.5

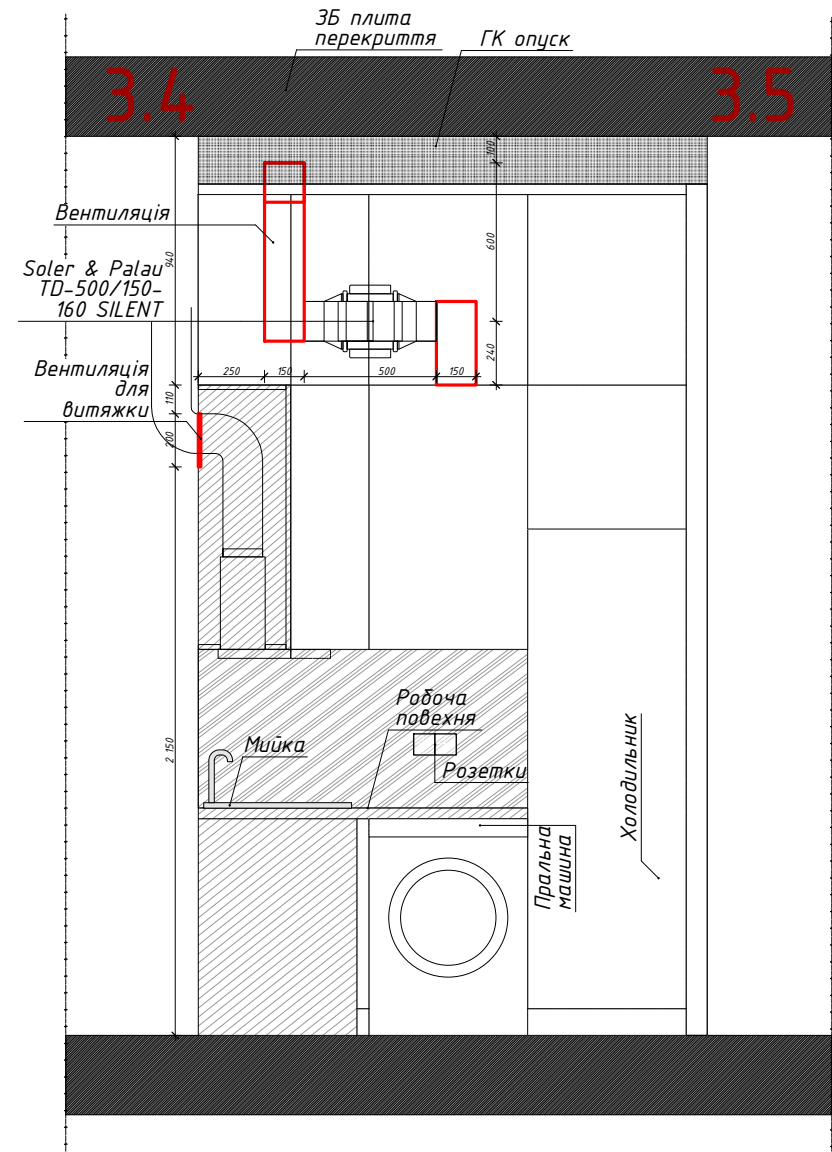

Розріз V1-V1

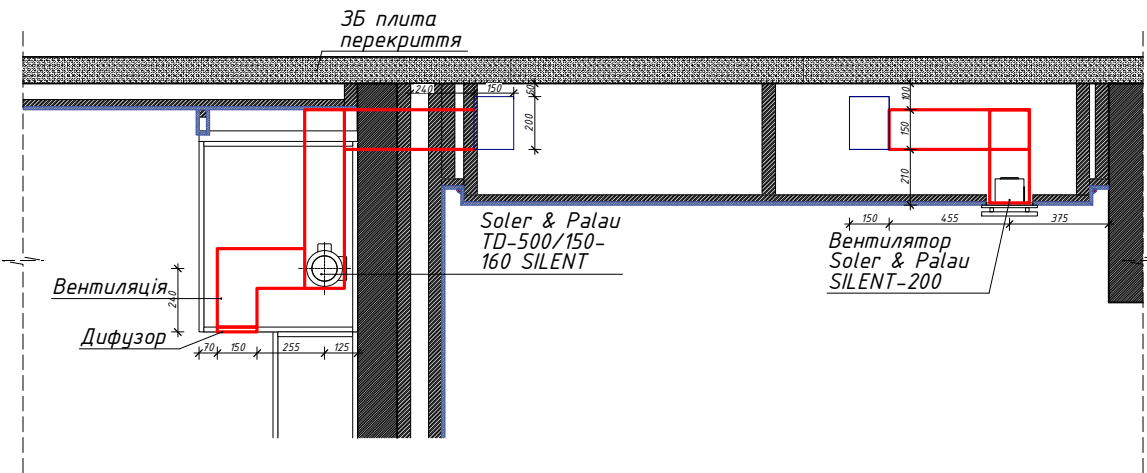

Розріз V2-V2

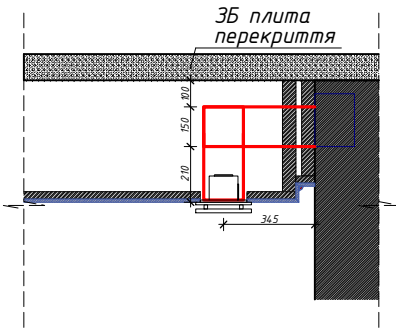


Інв. № ориг.	Замість інв. №
Підпис і дата	13.06.2017

- П Р И М І Т К И
1. Перед проведенням ремонтних робіт, провести уточнення розмірів змонтованих конструкцій по факту. Розміри вказані в міліметрах.
 2. Товщина стін і площі пораховані з урахуванням опорядження.
 3. Зовнішні стіни показано умовно.
 4. Існуючі стіни нанесено з урахуванням їх подальшого вирівнювання.

Ітр-17.01- Julia						AP		
Зм.	Кіл.	Арк.	Ндок.	Підпис	Дата			
Замовник								
Розробив								
Перевірів								
Пилинець А.								
Розгортка та розріз кухонної вентиляції М1:75						Стадія	Аркуш	Аркушів
						ДП	10а	
						#ЯТАКБАЧУ		
						PULYNETS ARCHITECTURE		
						(097) 98 7 98 98 pulynetsaa@gmail.com		

План стелі

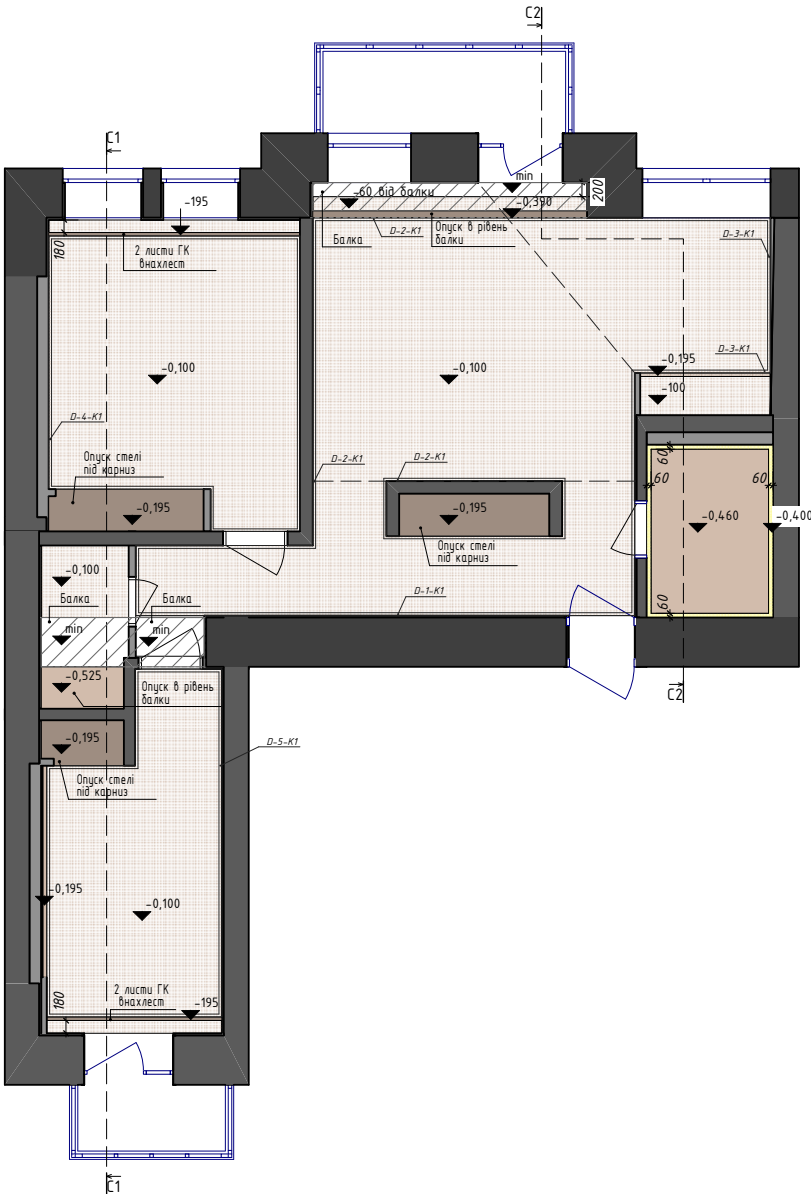

Умовні позначення

- ① - № приміщення за експлікацією приміщень
- вентблок
- ненесучі конструктивні елементи будівлі
- монолітні елементи, несучі конструкції
- допоміжні лінії
- мінімальний опуск стелі
- опуск стелі
- вмонтоване освітлення
- карниз
- балка

- Примітка:
- 1. "min" – штукатурка стелі
 - 2. Підвод кабелів до світильників виконати через штробу (де це необхідно)
 - 3. Робити мінімальні відступи від коробів вентиляції та витяжок


Замість №. №	
Підпис і дата	13.06.2017
№ № ориг.	

П Р И М І Т К И


- 1. Перед проведенням ремонтних робіт, провести уточнення розмірів змонтованих конструкцій по факту. Розміри вказані в міліметрах.
- 2. Товщина стін і площі пораховані з урахуванням опорядження.
- 3. Зовнішні стіни показано умовно.
- 4. Існуючі стіни нанесено з урахуванням їх подальшого вирівнювання.

						ltr-17.01- Julia			AP
Зм.	Кіл.	Арк.	Ндок.	Підпис	Дата				
Замовник					2017				
Розробив									
Перевірів	Пулинець А.					План стелі М1:75			
						Стадія	Аркуш	Аркушів	
						ДП	11		
						#ЯТАКБАЧУ			
						PULYNETS			
						ARCHITECTURE			
						(097) 98 7 98 98 pulynetsaa@gmail.com			



Розріз С1-С1

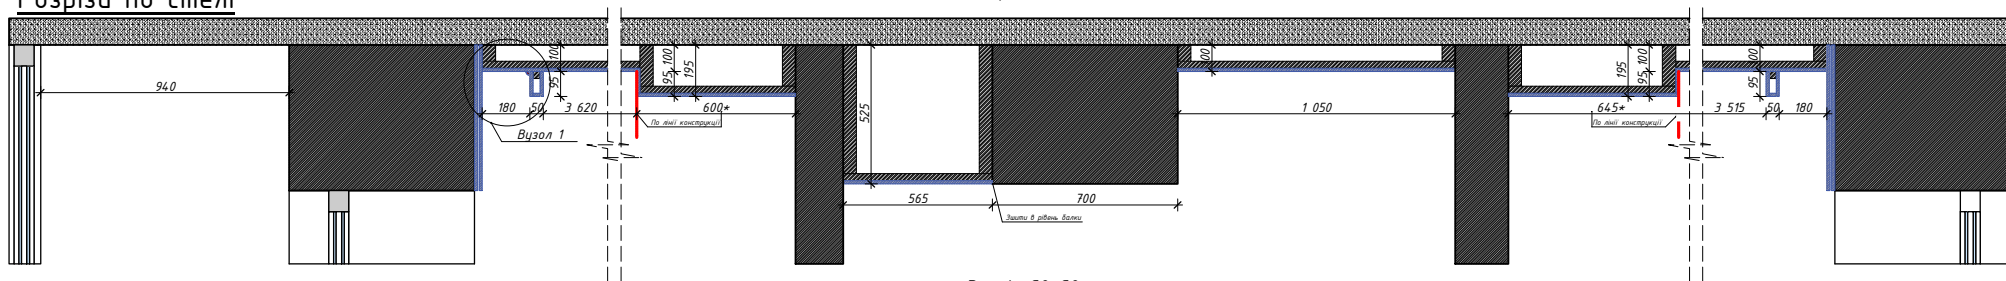


Розріз С2-С2

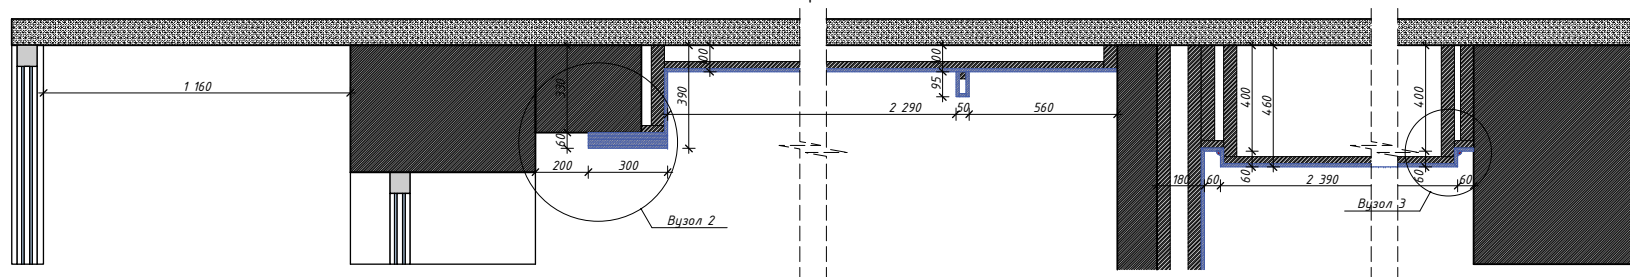

Вузол 2

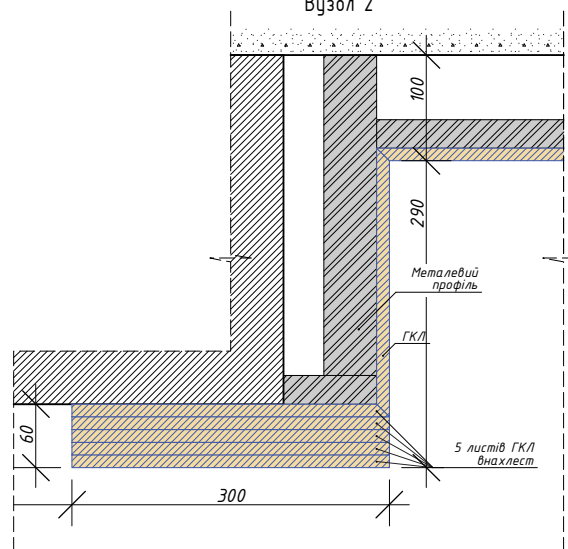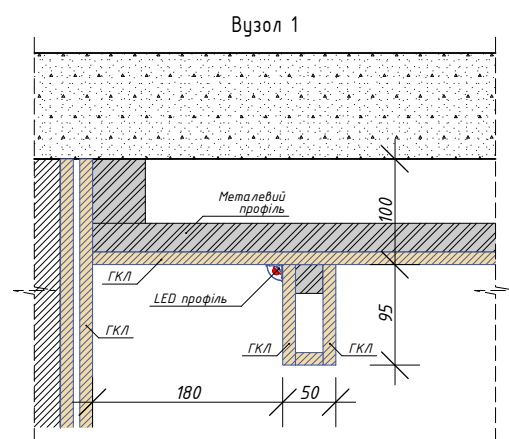

Вузол 3

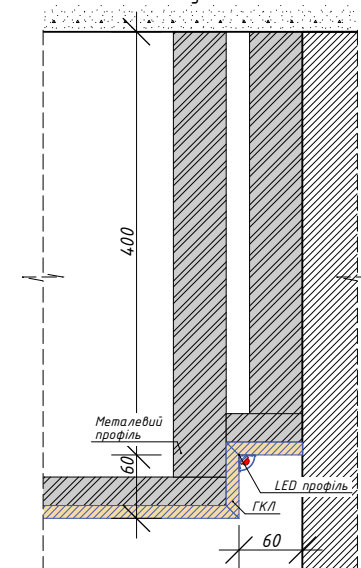


2. Підв'язати кабелів до світильників виконати через шпатель (де це необхідно)
3. Робити мінімальні відступи від кордів вентиляції та виліяжок
4. "мін" - штукатурка стелі

П Р И М І Т К И

1. Перед проведенням ремонтних робіт, провести уточнення розмірів змонтованих конструкцій по факту. Розміри вказані в міліметрах.
2. Товщина стін і площі пораховані з урахуванням опорядження.
3. Зовнішні стіни показано умовно.
4. Існуючі стіни нанесено з урахуванням їх подальшого вирівнювання.

						Ітр-17.01- Julia				AP	
Зм.	Кіл.	Арк.	Ндок.	Підпис	Дата						
Замовник					2017				Стадія	Аркуш	Аркушів
									ДП	11а	
Розробив									#ЯТАКБАЧУ PULYNETS ARCHITECTURE (097) 98 7 98 98 pulynetsaa@gmail.com		
Перебiрiв		Пулинець А.				Розрізи по стелі М1:20					

План розміщення освітлювальних приладів

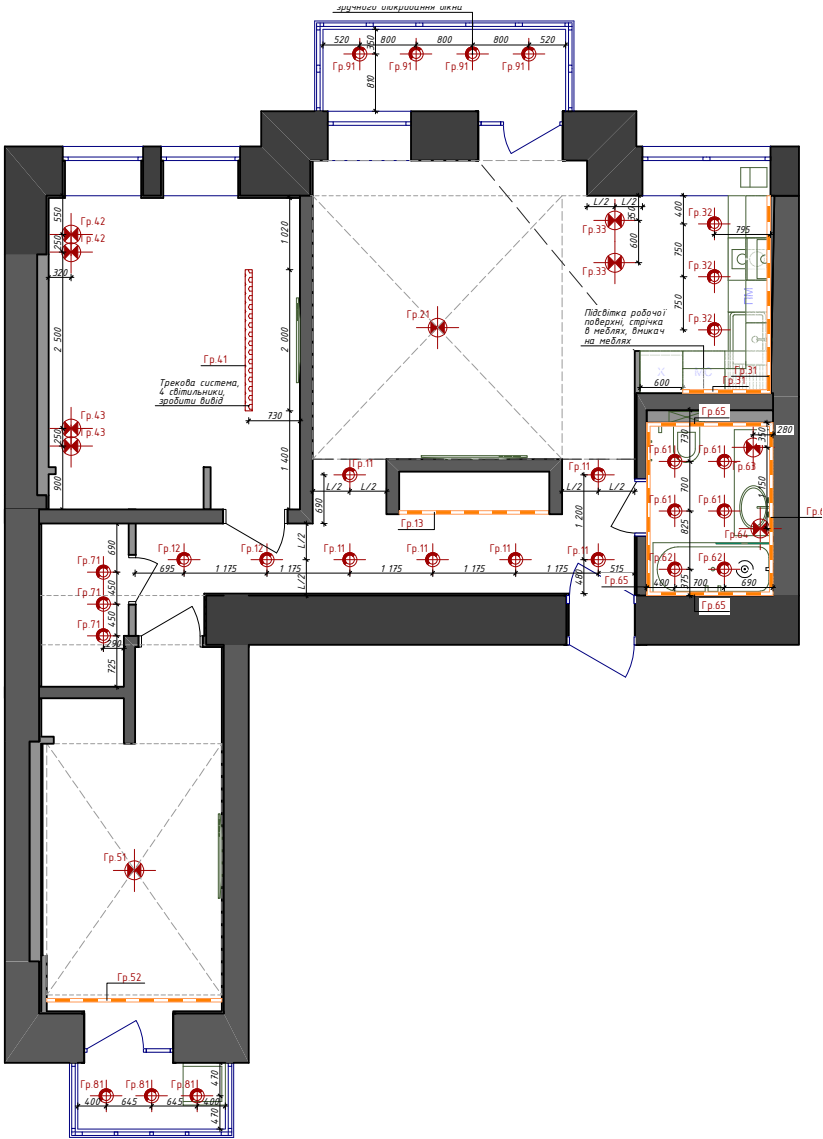

Умовні позначення

- вентблок
- ненесучі конструктивні елементи будівлі
- монолітні елементи, несучі конструкції
- допоміжні лінії
- світильник накладний
- світильник підвісний
- контурна підсвітка (LED)

Замість №. №	Підпис і дата	13.06.2017
№. № ориг.		

Примітка:


1. Прив'язка освітлювального приладу дана по центральній осі

П Р И М І Т К И

- Перед проведенням ремонтних робіт, провести уточнення розмірів змонтованих конструкцій по факту. Розміри вказані в міліметрах.
- Товщина стін і площі пораховані з урахуванням опорядження.
- Зовнішні стіни показано умовно.
- Існуючі стіни нанесено з урахуванням їх подальшого вирівнювання.

						Itr-17.01-Julia				AP	
Зм.	Кіл.	Арк.	Ндок.	Підпис	Дата						
Замовник					2017				Стадія	Аркуш	Аркушів
									ДП	12	
Розробив						План розміщення освітлювальних приладів M1:75			#ЯТАКБАЧУ POLYNETS ARCHITECTURE (097) 98 7 98 98 polynetssa@gmail.com		
Перевірів		Пулинець А.									

План розміщення освітлювальних приладів по групах включення

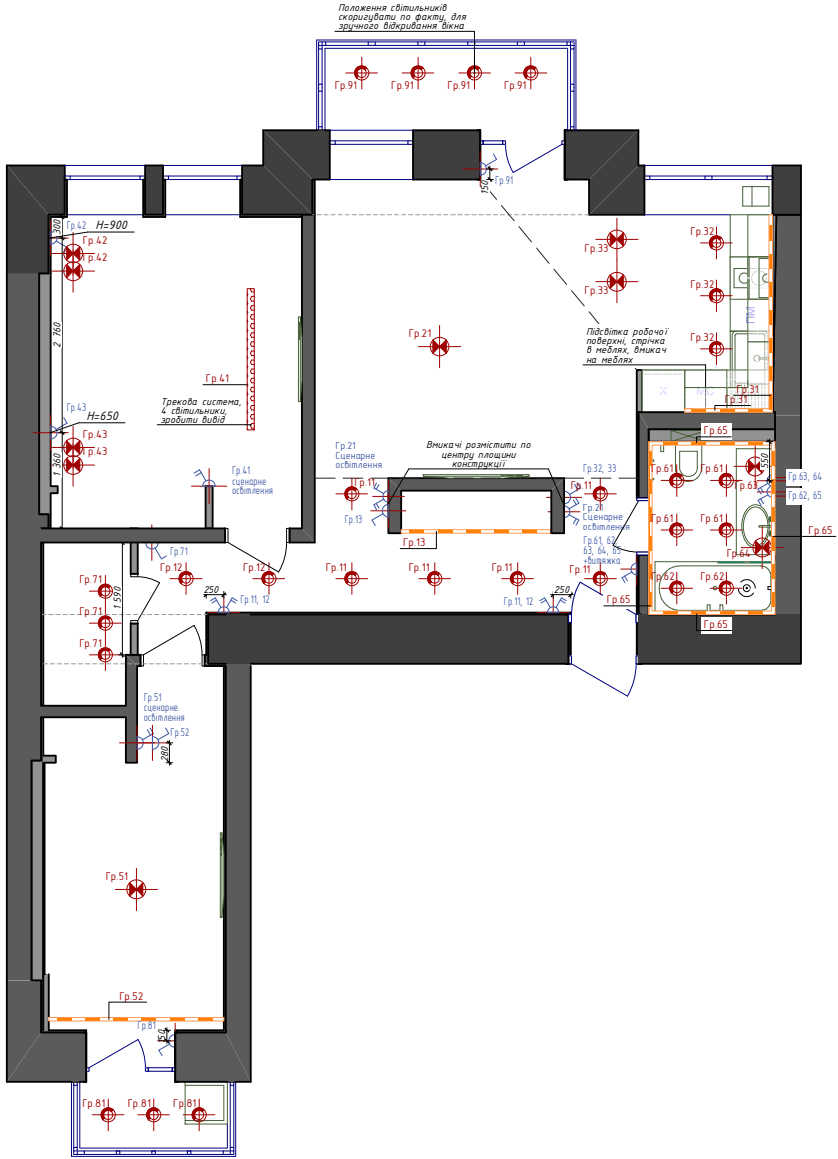

Умовні позначення

- вентблок
- ненесучі конструктивні елементи будівлі
- монолітні елементи, несучі конструкції
- допоміжні лінії
- вимикач одноклавішний
- вимикач двуклавішний
- вимикач одноклавішний прохідний
- вимикач двуклавішний прохідний

Примітка:

1. Прив'язка вмикача дана по центральній осі
2. Висота монтажу вмикачів 900мм від чистої підлоги приміщення, якщо не вказано іншого
3. Вмикачі розташовувати на відстані 200мм від виступаючої конструкції, якщо не вказано іншого.
4. Вмикачі для примусової витяжки санвузлів розташувати поряд з вмикачами освітлення (допускається суміщення вмикачів в спільні блоки)
5. На вмикачах з прив'язкою до одного приладу передбачено сценарне освітлення (декілька режимів освітлення), уточнити по факту
6. Вмикання підсвітки дзеркал передбачається безпосередньо на приладі (якщо не вказано іншого)

						Itr-17.01- Julia				AP		
Зм.	Кіл.	Арк.	Ндок.	Підпис	Дата							
Замовник					2017					Стадія	Аркуш	Аркушів
										ДП	13	
										#ЯТАКБАЧУ PULYNETS ARCHITECTURE (097) 98 7 98 98 pulynetsaa@gmail.com		
						План розміщення освітлювальних приладів по групам включення M1:75						

П Р И М І Т К И

1. Перед проведенням ремонтних робіт, провести уточнення розмірів змонтованих конструкцій по факту. Розміри вказані в міліметрах.
2. Товщина стін і площі пораховані з урахуванням опорядження.
3. Зовнішні стіни показано умовно.
4. Існуючі стіни нанесено з урахуванням їх подальшого вирівнювання.

Відомість освітлювальних приладів	
Відомість освітлювальних приладів	
Найменування приміщення	Номер групи світильників	Тип світильника	Виробник	Серія / Артикул	Тип лампи	Кількість, шт.	Загальна кількість, м.п.	Примітка	
Хол	Гр.11	Точковий вмонтований світильник	SLV	ANGELO/1701501U		6	---	
Хол	Гр.12	Точковий вмонтований світильник	SLV	ANGELO/1701501U		2	---	
Хол	Гр.13	Світлодіодна стрічка	по факту	температура освітлення - теплий	LED	1	2,13	
Загальна кімната	Гр.21	Світильник підвісний	Lindsey Adelman	Branching Bubble/8		1	---	
Кухня	Гр.31	Світлодіодна стрічка	по факту	температура освітлення - теплий	LED	2	4,05	
Кухня	Гр.32	Точковий вмонтований світильник	SLV	ANGELO/1701501U		3	---	
Кухня	Гр.33	Світильник підвісний	Nowodvorski	5764/ Globe Copper M		2	---	
Спальня	Гр.41	Трекова система	SLV	Euro Spot MR16/7153481U/6		1	2,00	
Спальня	Гр.42	Світильник підвісний	ClassiCon	Bell Ligh		2	---	
Спальня	Гр.43	Світильник підвісний	ClassiCon	Bell Ligh		2	---	
Кабінет	Гр.51	Світильник підвісний	Lindsey Adelman	Modo/ 15		1	---	
Кабінет	Гр.52	Світлодіодна стрічка	по факту	температура освітлення - теплий	LED	1	2,48	
Ванна кімната	Гр.61	Точковий вмонтований світильник	BPM Lighting	Cube / ділий матовий / 8204.01		4	---	
Ванна кімната	Гр.62	Точковий вмонтований світильник	BPM Lighting	Cube / ділий матовий / 8204.01		2	---	
Ванна кімната	Гр.63	Світильник підвісний	Azzardo	MP57011-BA	LED	1	---	
Ванна кімната	Гр.64	Світильник підвісний	Curiousa & Curiousa	Cloak & Dagger		1	---	
Ванна кімната	Гр.65	Світлодіодна стрічка	по факту	температура освітлення - теплий	LED	4	8,48	
Гардеробна	Гр.71	Точковий вмонтований світильник	SLV	ANGELO/1701501U		3	---	
Балкон у кабінеті	Гр.81	Світильник підвісний	Eglo	92252 Razoni		3	---	
Балкон	Гр.91	Світильник підвісний	Eglo	92252 Razoni		4	---	
Примітка: 1. Кількість і положення обладнання уточнити по факту 2. В санвузлах, при потребі замінити обладнання з вищом IP											<table><tr><td></td><td></td><td></td><td></td><td></td><td></td><td colspan="4">lfr-17.01- Julia</td><td>AP</td></tr><tr><td></td><td></td><td></td><td></td><td></td><td></td><td colspan="5" rowspan="3"></td><td rowspan="3"></td></tr><tr><td></td><td></td><td></td><td></td><td></td><td></td></tr><tr><td></td><td></td><td></td><td></td><td></td><td></td></tr><tr><td>Зм.</td><td>Кіл.</td><td>Арк.</td><td>Ндок.</td><td>Підпис</td><td>Дата</td><td colspan="5" rowspan="3"></td><td rowspan="3"></td></tr><tr><td>Замовник</td><td colspan="2"></td><td></td><td>2017</td></tr><tr><td colspan="5"></td></tr><tr><td colspan="6">Розробив</td><td colspan="5" rowspan="3">Відомість освітлювальних приладів</td><td rowspan="3"></td></tr><tr><td colspan="6">Перевірів</td></tr><tr><td colspan="6">Пулинєць А.</td></tr><tr><td colspan="6"></td><td colspan="5"></td><td></td></tr></table>												lfr-17.01- Julia				AP																									Зм.	Кіл.	Арк.	Ндок.	Підпис	Дата							Замовник				2017						Розробив						Відомість освітлювальних приладів						Перевірів						Пулинєць А.																	
																	lfr-17.01- Julia				AP	
											Зм.	Кіл.	Арк.	Ндок.	Підпис	Дата	
											Замовник				2017	
											Розробив						Відомість освітлювальних приладів	
											Перевірів	
Пулинєць А.	

План розміщення розеток та електропроводів

Умовні позначення

-  - вентблок
-  - ненесучі конструктивні елементи будівлі
-  - монолітні елементи, несучі конструкції
-  - допоміжні лінії

Позначення	Тип	Кількість, шт.
	- розетка 220 V	47
	- розетка 220 V вологозахищ	1
	- розетка домофон (відеофон)	1
	- розетка мережа	6
	- вивід електроживлення	3
	- розетка телефон	1
	- розетка ТВ	3

Примітка:

- Розводку за підвісними стелями та в ГК елементах виконати в гофршлангах згідно діючих норм
- Каркас гіпсокартонних стель заземлити згідно діючих норм
- Всі розетки заземлити згідно діючих норм
- До кожної телефонної розетки прокласти власну лінію
- З'єднання кабелів в коробках розгалуження виконати на спаїці
- Всі електромонтажні роботи виконати до початку штукатурних робіт
- Коробки розеток монтувати на висоті 300 мм від рівня підлоги, крім висот, які вказані на плані
- Розміщення та склад розеток телевізійного обладнання узгоджується та уточнюється після придбання обладнання
- Всі розміри на кресленні дані до центру розетки як по вертикалі, так і по горизонталі
- Прив'язка груп розеток вказана на плані (від центру групи або від крайньої розетки)
- В санвузлі вентиляція здійснюється за рахунок каналної вентиляції, розміщення вентилятора у санвузлі уточнити по факту
- Розетки у ванній кімнаті встановити вологозахисні
- Випуски електрокабелю для елементів кондиціонування уточнити по факту (на плані не вказані)
- Допускається суміщення розеток та мережевих виводів в спільні блоки
- ЕЩ зробити прихованим в медлевій панелі
- Підключення вентиляційного обладнання не вказано


Замість №. №	
Підпис і дата	13.06.2017
№. № ориг.	

П Р И М І Т К И

- Перед проведенням ремонтних робіт, провести уточнення розмірів змонтованих конструкцій по факту. Розміри вказані в міліметрах.
- Товщина стін і площі пораховані з урахуванням опорядження.
- Зовнішні стіни показано умовно.
- Існуючі стіни нанесено з урахуванням їх подальшого вирівнювання.


						ІІІ-17.01- Julia				AP	
Зм.	Кіл.	Арк.	№ок.	Підпис	Дата						
Замовник					2017				Стадія	Аркуш	Аркушів
									ДП	15	
Розробив						План розміщення розеток та електропроводів М1:75			#ЯТАКБАЧУ PULYNETS ARCHITECTURE (097) 98 7 98 98 pulynetsaa@gmail.com		
Перевірив		Пулинець А.									

Специфікація заповнення отворів

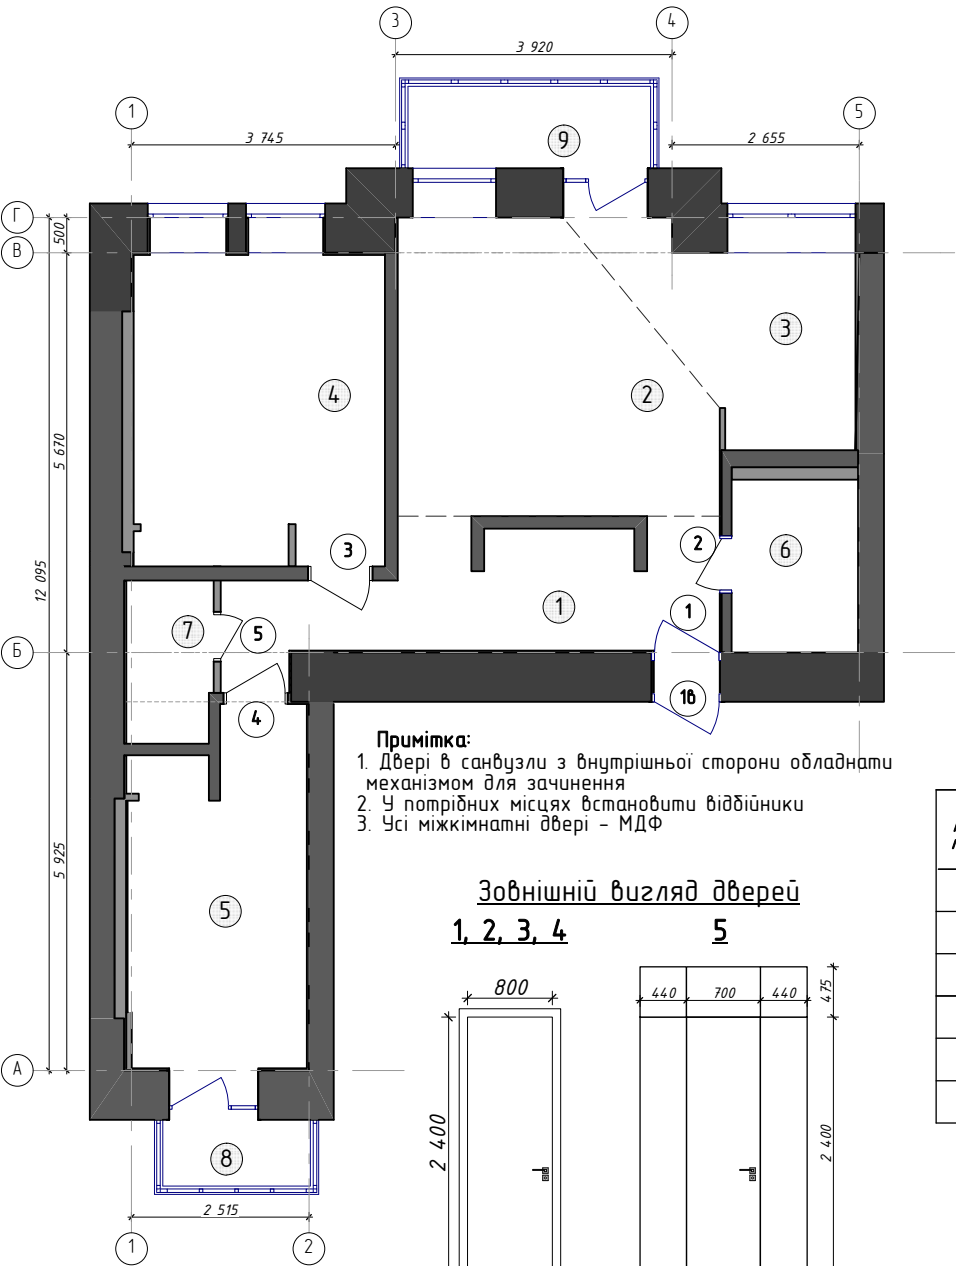

Примітка:
1. Двері в санвузлі з внутрішньої сторони обладнати механізмом для зачинення
2. У потрібних місцях встановити відбійники
3. Усі міжкімнатні двері - МДФ

Зовнішній вигляд дверей
1, 2, 3, 4 5

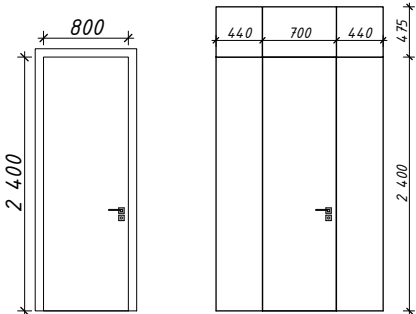

П Р И М І Т К И

- 1. Перед проведенням ремонтних робіт, провести уточнення розмірів змонтованих конструкцій по факту. Розміри вказані в міліметрах.
- 2. Товщина стін і площі пораховані з урахуванням опорядження.
- 3. Зовнішні стіни показано умовно.
- 4. Існуючі стіни нанесено з урахуванням їх подальшого вирівнювання.

Зовнішній вигляд дверей (візуалізації)

1, 2, 3, 4



5








Специфікація дверей

Марка за проектом	Найменування	Розміри отвору ВхН мм	Розміри полотна ВхН мм	Кількість, шт	Примітка
1	Двері внутрішні міжкімнатні, дубляючі вхідні, ліві	995x2460	900x2400	1	Колір-білий
2	Двері внутрішні міжкімнатні, ліві	810x2460	700x2400	1	Колір-білий
3	Двері внутрішні міжкімнатні, ліві	910x2460	800x2400	1	Колір-білий
4	Двері внутрішні міжкімнатні, праві	910x2460	800x2400	1	Колір-білий
5	Двері внутрішні міжкімнатні, ліві, приховані	700x2460	600x2400	1	Без лиштви, колір-білий, медлева конструкція
1б	Двері металеві вхідні в квартиру	995x2460		1	

						Ітр-17.01- Julia			AP
Зм.	Кіл.	Арк.	Ндок.	Підпис	Дата				
Замовник					2017				
Розробив									
Перевірів		Пулинець А.				Специфікація заповнення отворів М1:75			
						Стадія	Аркуш	Аркушів	
						ДП	16		
						#ЯТАКБАЧУ			
						PULYNETS ARCHITECTURE			
						(097) 98 7 98 98 pulynetsaa@gmail.com			

Розгортки / хол /

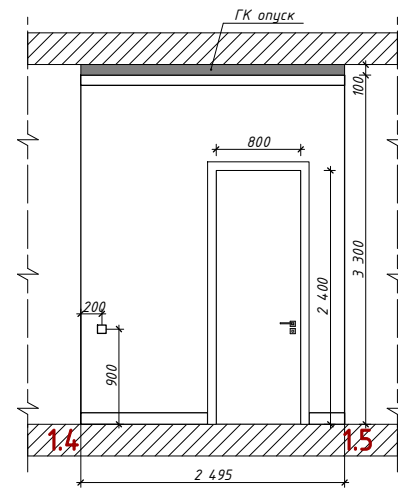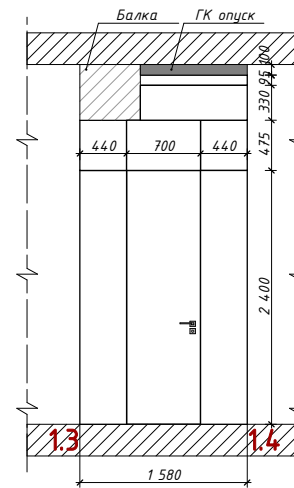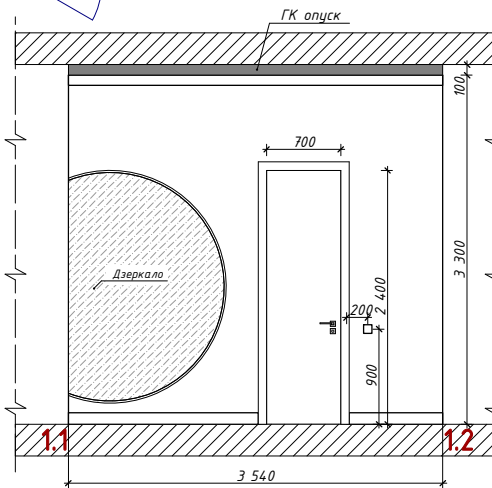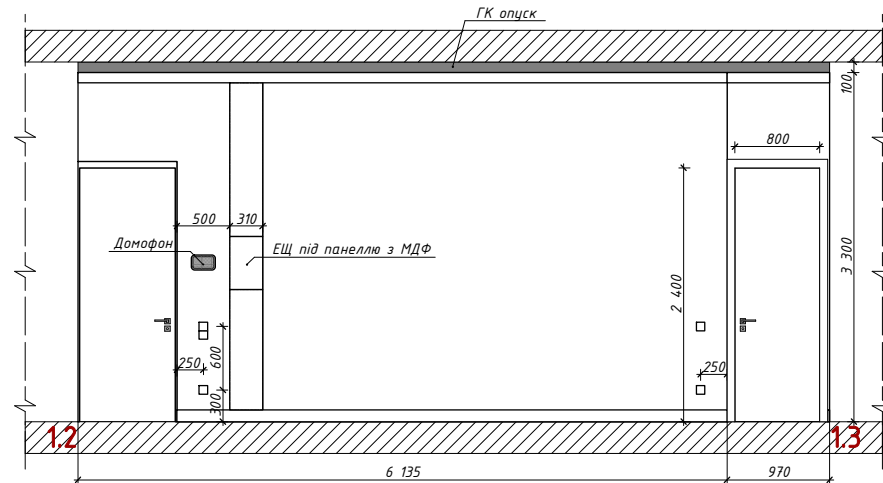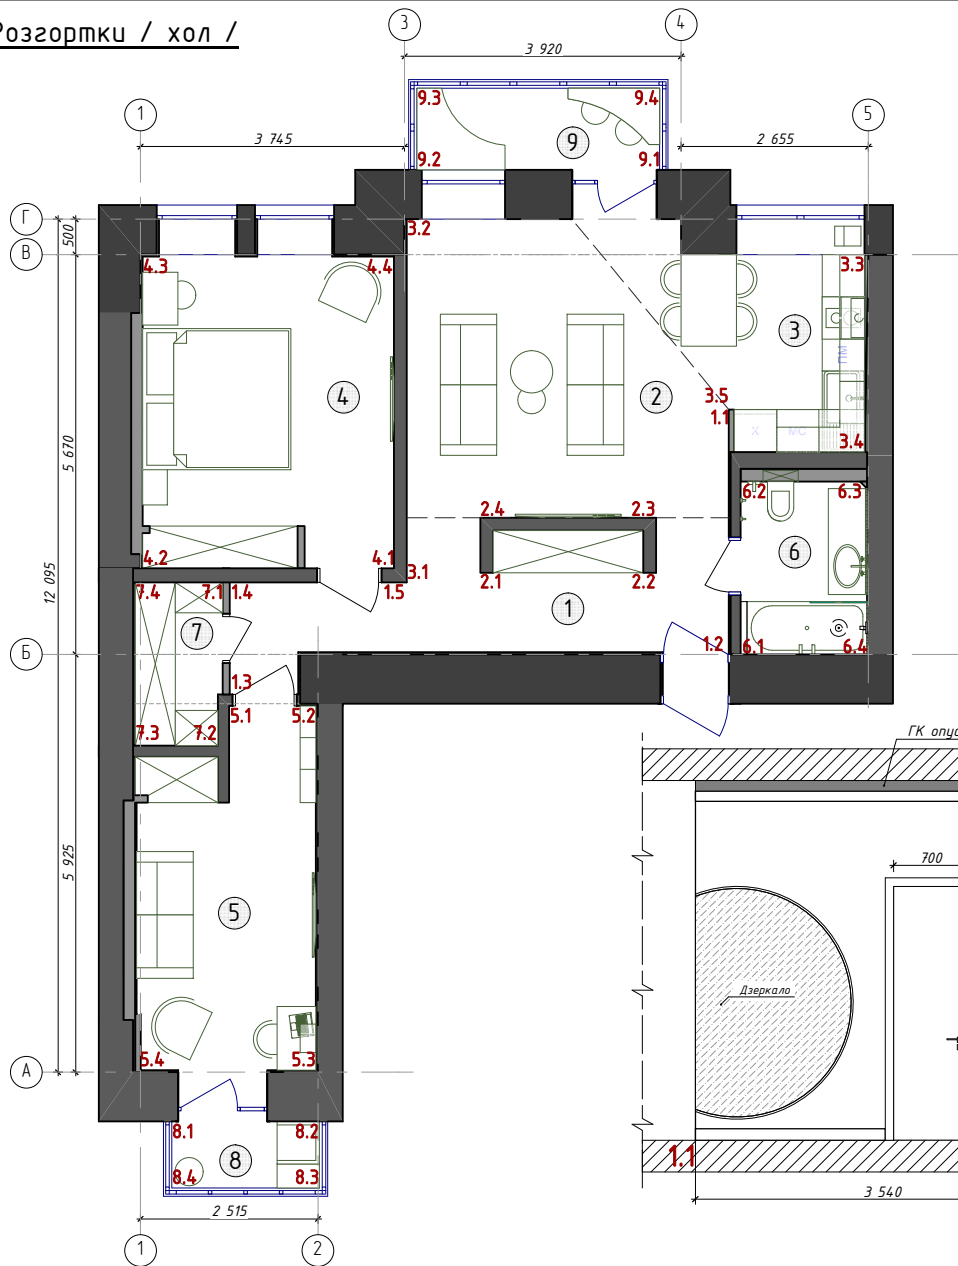


П Р И М І Т К И

1. Перед проведенням ремонтних робіт, провести уточнення розмірів змонтованих конструкцій по факту. Розміри вказані в міліметрах.
2. Товщина стін і площі пораховані з урахуванням опорядження.
3. Зовнішні стіни показано умовно.
4. Існуючі стіни нанесено з урахуванням їх подальшого вирівнювання.

						Ітр-17.01- Julia			AP
Зм.	Кіл.	Арк.	Ндок.	Підпис	Дата				
Замовник					2017	Стадія		Аркуш	Аркушів
						ДП		17	
Розробиб						Розгортки / хол / M1:50		#ЯТАКБАЧУ PULYNETS ARCHITECTURE (097) 98 7 98 98 pulynetsaa@gmail.com	
Перебіриб		Пулинець А.							


Розгортки / загальна кімната /

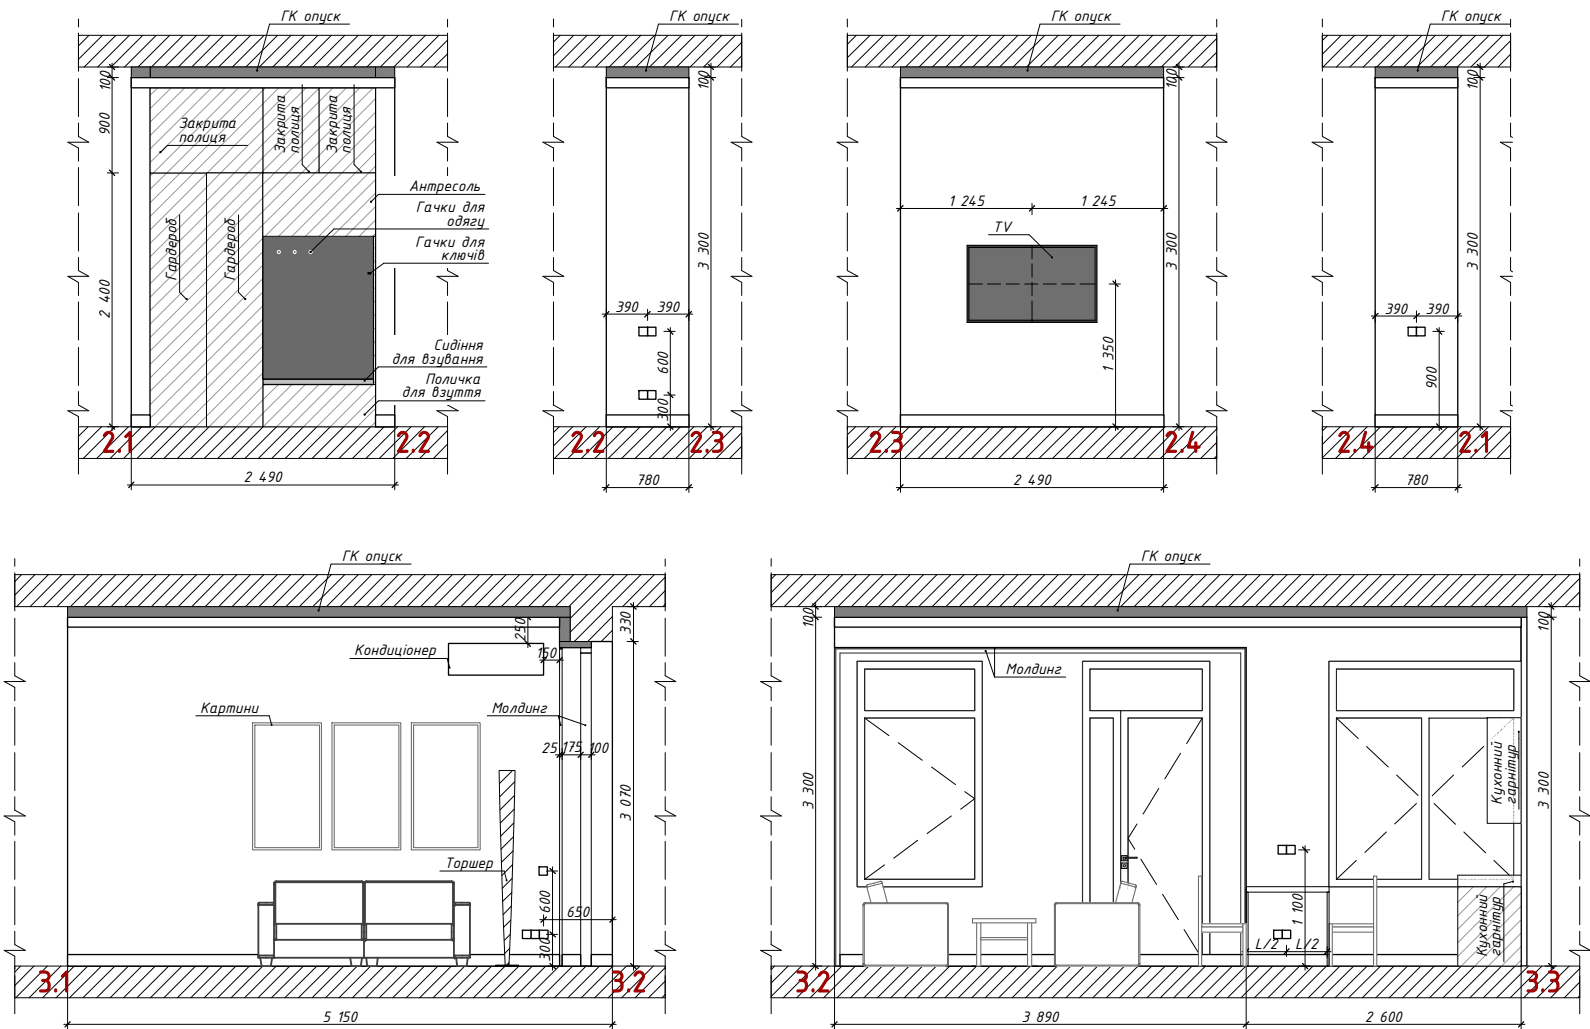

П Р И М І Т К И





1. Перед проведенням ремонтних робіт, провести уточнення розмірів змонтованих конструкцій по факту. Розміри вказані в міліметрах.
2. Товщина стін і площі пораховані з урахуванням опорядження.
3. Зовнішні стіни показано умовно.
4. Існуючі стіни нанесено з урахуванням їх подальшого вирівнювання.

						ltr-17.01- Julia			AP
Зм.	Кіл.	Арк.	Ндок.	Підпис	Дата				
Замовник					2017				
Розробив									
Перевірів		Пулинець А.				Розгортки / загальна кімната / М1:50			
						Стадія	Аркуш	Аркушів	
						ДП	18		
						#ЯТАКБАЧУ			
						PULYNETS			
						ARCHITECTURE			
						(097) 98 7 98 98 pulynetsaa@gmail.com			

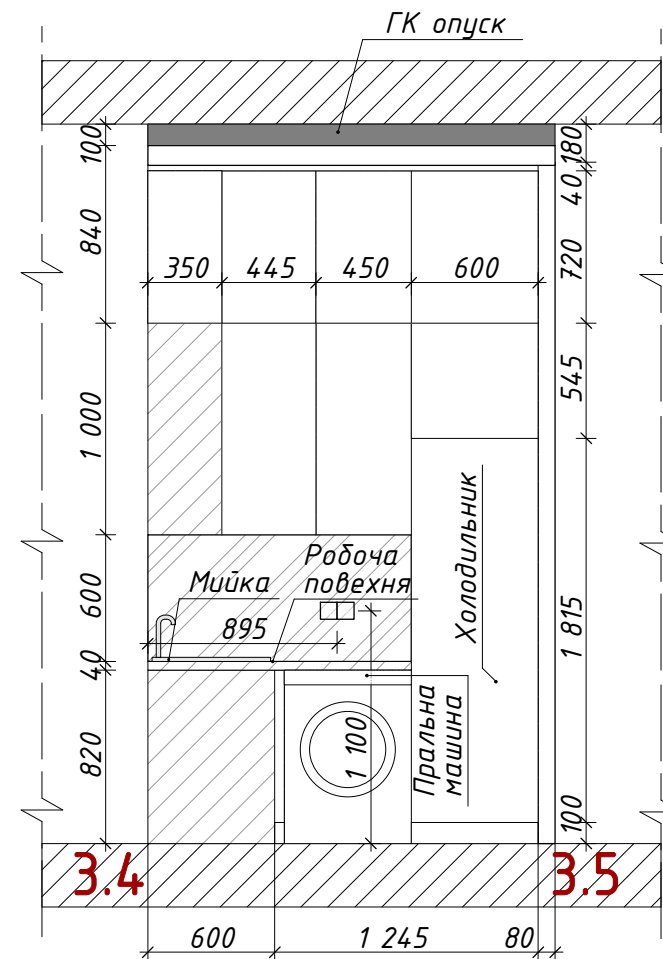





1. Перед проведенням ремонтних робіт, провести уточнення розмірів змонтованих конструкцій по факту. Розміри вказані в міліметрах.
2. Товщина стін і площі пораховані з урахуванням опорядження.
3. Зовнішні стіни показано умовно.
4. Існуючі стіни нанесено з урахуванням їх подальшого вирівнювання.

						ltr-17.01- Julia			AP
Зм.	Кіл.	Арк.	Ндок.	Підпис	Дата				
Замовник					2017	Стадія		Аркуш	Аркушіб
						ДП		19	
						Розгортки / кухня / М1:25		#ЯТАКБАЧУ PULYNETS ARCHITECTURE (097) 98 7 98 98 pulynetsaa@gmail.com	

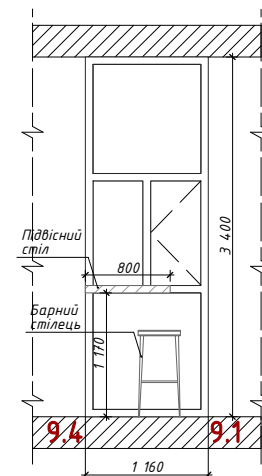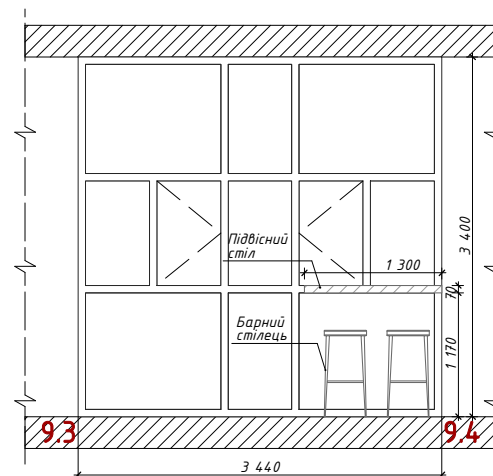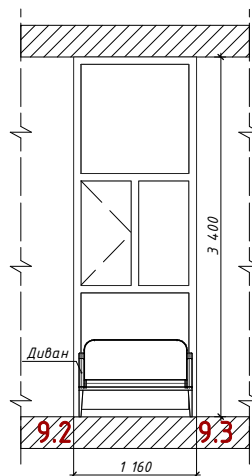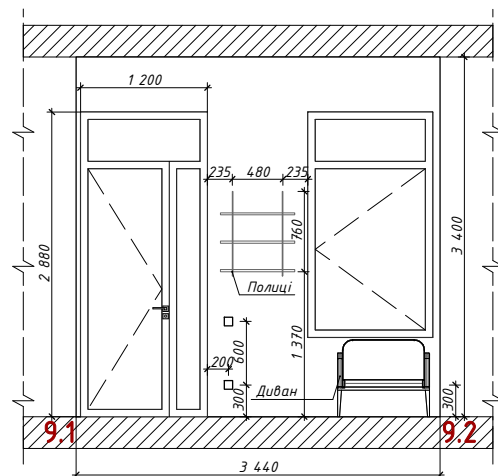

1. Перед проведенням ремонтних робіт, провести уточнення розмірів змонтованих конструкцій по факту. Розміри вказані в міліметрах.
2. Товщина стін і площі пораховані з урахуванням опорядження.
3. Зовнішні стіни показано умовно.
4. Існуючі стіни нанесено з урахуванням їх подальшого вирівнювання.

						Ітр-17.01- Julia	AP
Зм.	Кіл.	Арк.	Ндок.	Підпис	Дата		
Замовник					2017		Стадія
							Аркуш
							Аркушіб
							ДП
							20
Розробид							
Перевіриб	Пулинець А.					Розгортки / балкон / М1:50	#ЯТАКБАЧУ PULYNETS ARCHITECTURE (097) 98 7 98 98 pulynetsaa@gmail.com

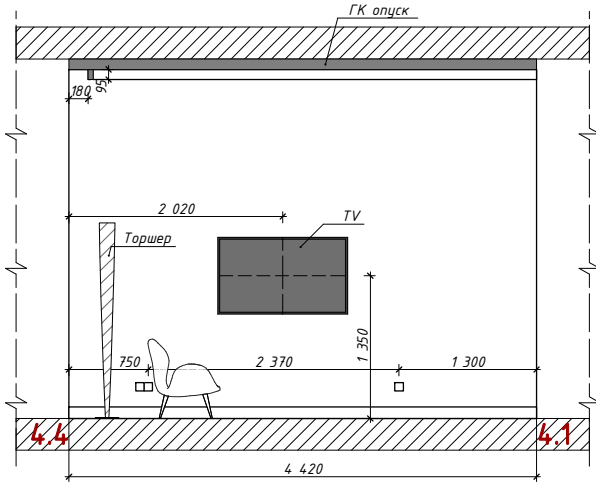
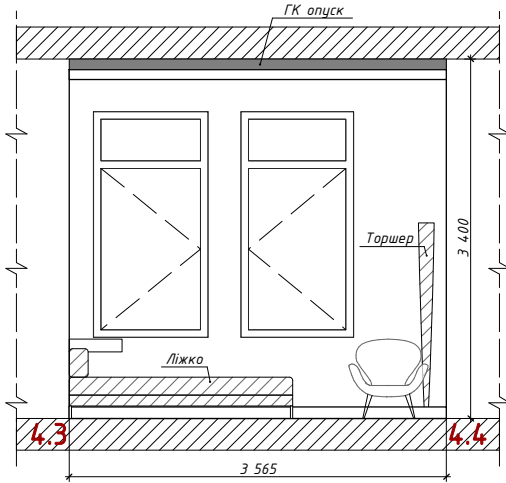
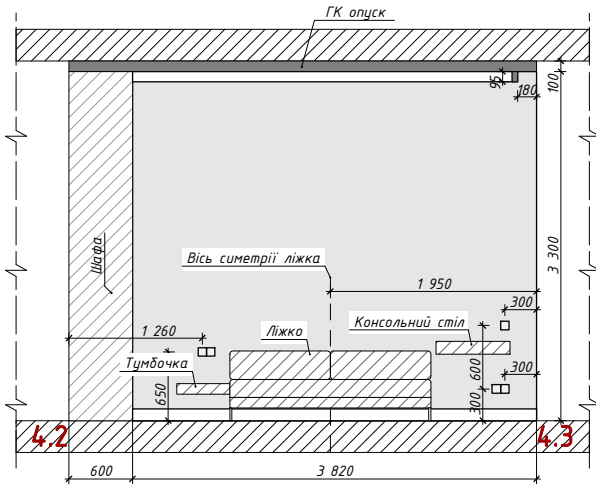
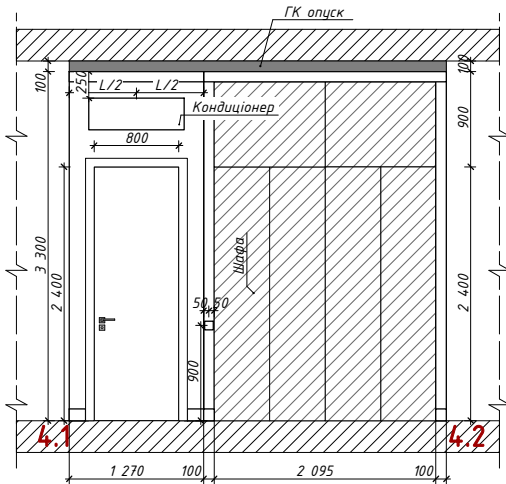


Замість інф. №	Підпис і дата	Інф. № ориг.
	13.06.2017	

П Р И М І Т К И

1. Перед проведенням ремонтних робіт, провести уточнення розмірів змонтованих конструкцій по факту. Розміри вказані в міліметрах.
2. Товщина стін і площі пораховані з урахуванням опорядження.
3. Зовнішні стіни показано умовно.
4. Існуючі стіни нанесено з урахуванням їх подальшого вирівнювання.


						Ітр-17.01- Julia			AP
Зм.	Кіл.	Арк.	Ндок.	Підпис	Дата				
Замовник					2017			Стадія	Аркуш
								ДП	21
Розробив									
Перевірив		Пулинець А.				Розгортки / спальня / M1:50		#ЯТАКБАЧУ	
								PULYNETS ARCHITECTURE	
								(097) 98 7 98 98 pulynetsaa@gmail.com	

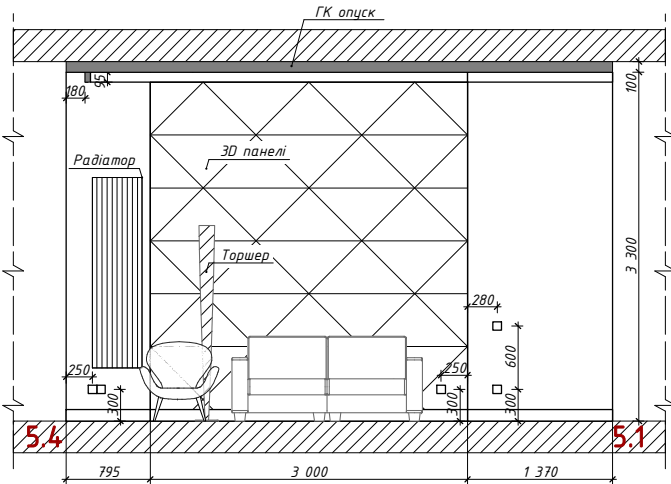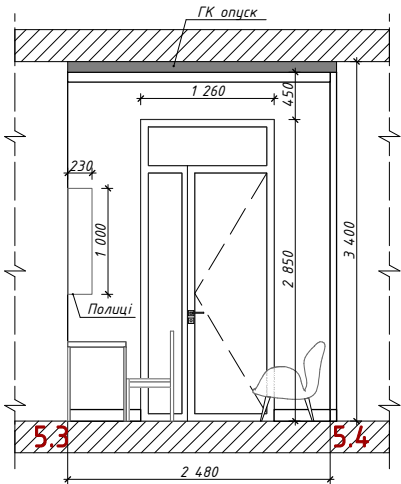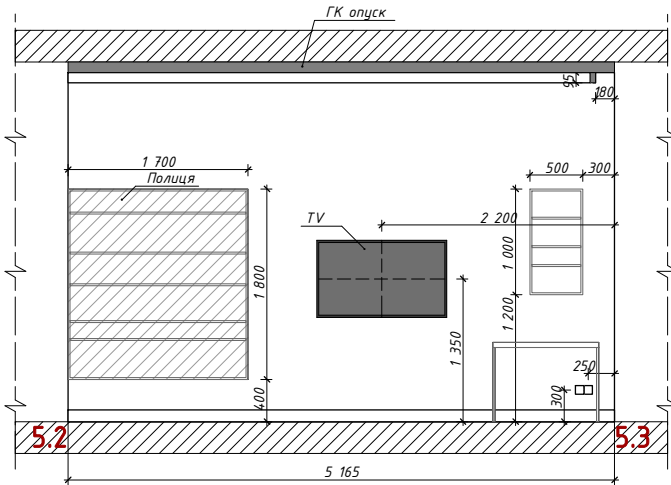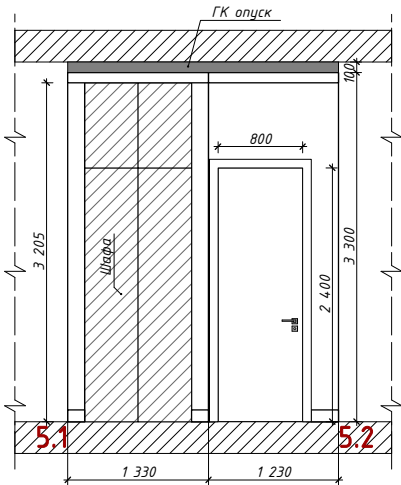

П Р И М І Т К И

1. Перед проведенням ремонтних робіт, провести уточнення розмірів змонтованих конструкцій по факту. Розміри вказані в міліметрах.
2. Товщина стін і площі пораховані з урахуванням опорядження.
3. Зовнішні стіни показано умовно.
4. Існуючі стіни нанесено з урахуванням їх подальшого вирівнювання.

						ltr-17.01- Julia			AP
Зм.	Кіл.	Арк.	Ндок.	Підпис	Дата				
Замовник					2017				
Розробив									
Перевірів	Пулинець А.								
						Розгортки / кабінет / M1:50			
						Стадія	Аркуш	Аркушів	
						ДП	22		
						#ЯТАКБАЧУ			
						PULYNETS			
						ARCHITECTURE			
						(097) 98 7 98 98 pulynetsaa@gmail.com			

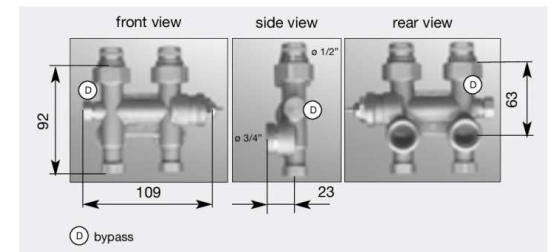

						Itr-17.01- Julia				AP	
Зм.	Кіл.	Арк.	Ндок.	Підпис	Дата						
Замовник					2017				Стадія	Аркуш	Аркушів
									ДП	22а	
Розробиб									#ЯТАКБАЧУ PULYNETS ARCHITECTURE (097) 98 7 98 98 pulynetsaa@gmail.com		
Перевіриб		Пулинець А.				Розгортки / кабінет-радіатор / M1:25					







Інв. № ориг.	Підпис і дата	Замість інв. №
	<i>13.06.2017</i>	




1. Перед проведенням ремонтних робіт, провести уточнення розмірів змонтованих конструкцій по факту. Розміри вказані в міліметрах.
2. Товщина стін і площі пороховані з урахуванням опорядження.
3. Зовнішні стіни показано умовно.
4. Існуючі стіни нанесено з урахуванням їх подальшого вирівнювання.

						lfr-17.01- Julia				AP	
Зм.	Кіл.	Арк.	Ндок.	Підпис	Дата						
Замовник					2017				Стадія	Аркуш	Аркушів
									ДП	23	
Розробив						Розгортки / балкон у кабінеті / M1:50			#ЯТАКБАЧУ POLYNETS ARCHITECTURE (097) 98 7 98 98 polynetsaa@gmail.com		
Перевірів		Пулинець А.									

Інв. № ориг.	Підпис і дата	Замість інв. №
	<i>13.06.2017</i>	

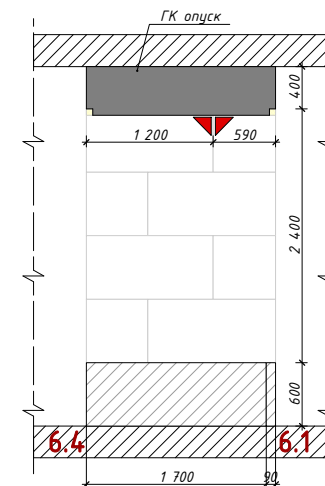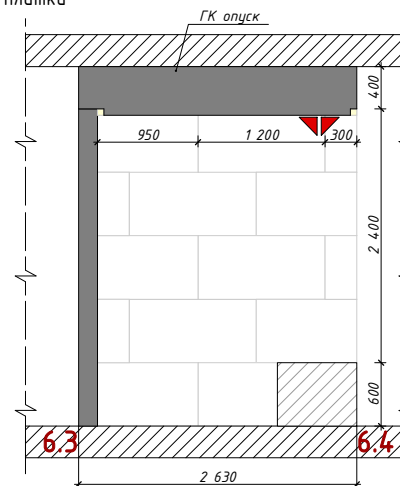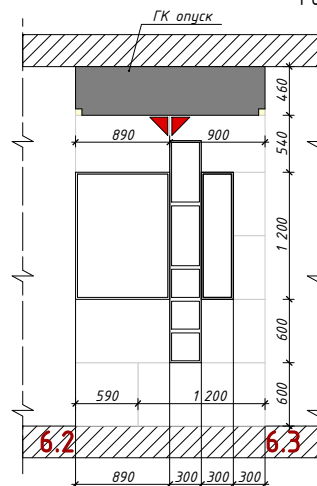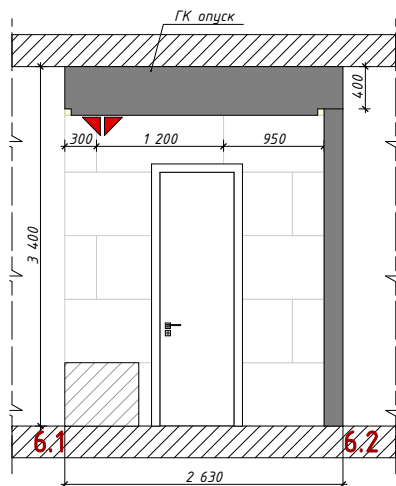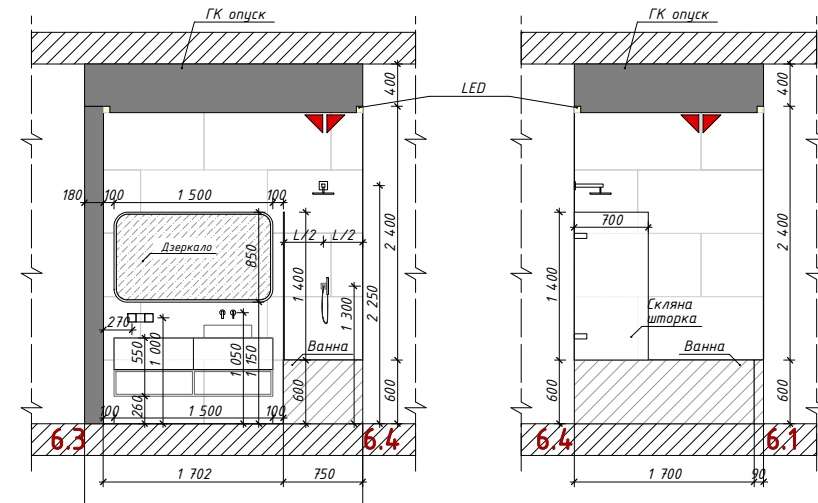 


1. Усі ніші та інші конструктивні елементи виконувати у шов плити, якщо не вказано іншого.

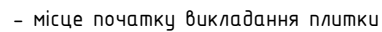

1. Перед проведенням ремонтних робіт, провести уточнення розмірів змонтованих конструкцій по факту. Розміри вказані в міліметрах.
2. Товщина стін і площі пораховані з урахуванням опорядження.
3. Зовнішні стіни показано умовно.
4. Існуючі стіни нанесено з урахуванням їх подальшого вирівнювання.

						Ітр-17.01- Julia				AP			
Зм.	Кіл.	Арк.	Ндок.	Підпис	Дата								
Замовник					2017						Стадія	Аркуш	Аркушіб
											ДП	24	
Розробиб											#ЯТАКБАЧУ PULYNETS ARCHITECTURE (097) 98 7 98 98 pulynetsaa@gmail.com		
Перевіриб		Пулинець А.				Розгортки / ванна кімната / М1:50							

Розгортка 6.2-6.3

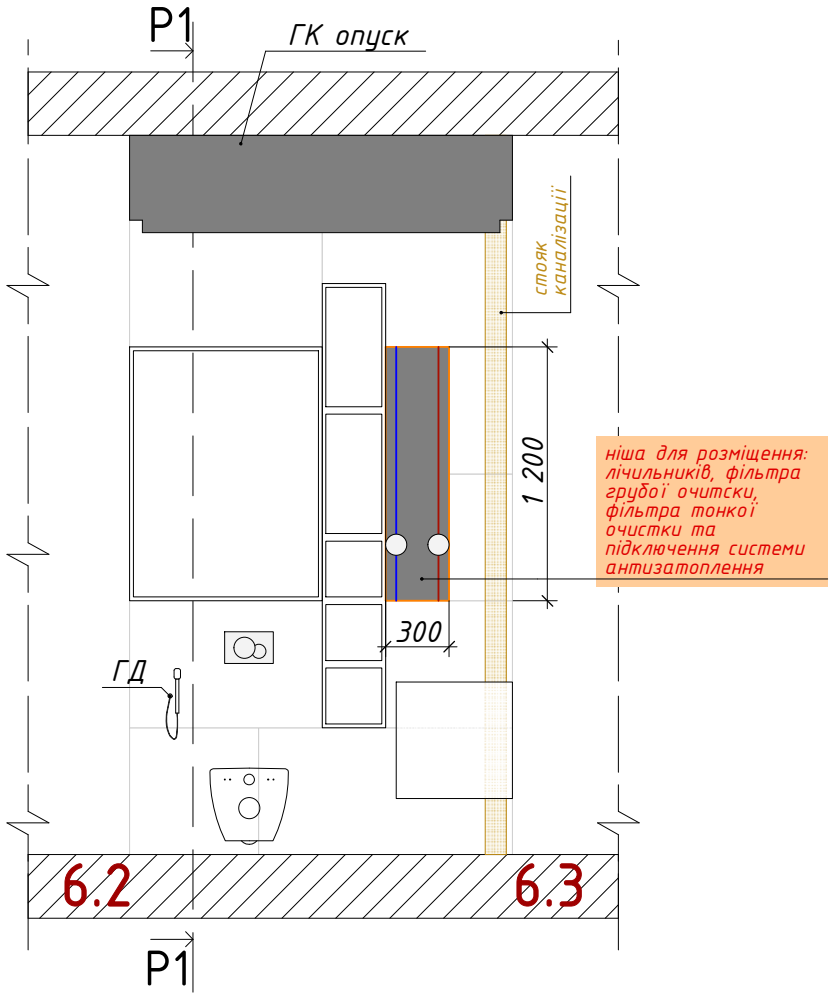


Примітка:
1. Гіпсоконструкції коригувати в шов плитку


Замість №. №	
Підпис і дата	13.06.2017
№. № ориг.	

						ltr-17.01- Julia			AP
Зм.	Кіл.	Арк.	№ док.	Підпис	Дата				
Замовник					2017				
Розробив									
Перевірів		Пулинець А.							
						Розгортки / ванна кімната, ніша / M1:25		#ЯТАКБАЧУ PULYNETS ARCHITECTURE (097) 98 7 98 98 pulynetsaa@gmail.com	

Розгортка 6.2-6.3

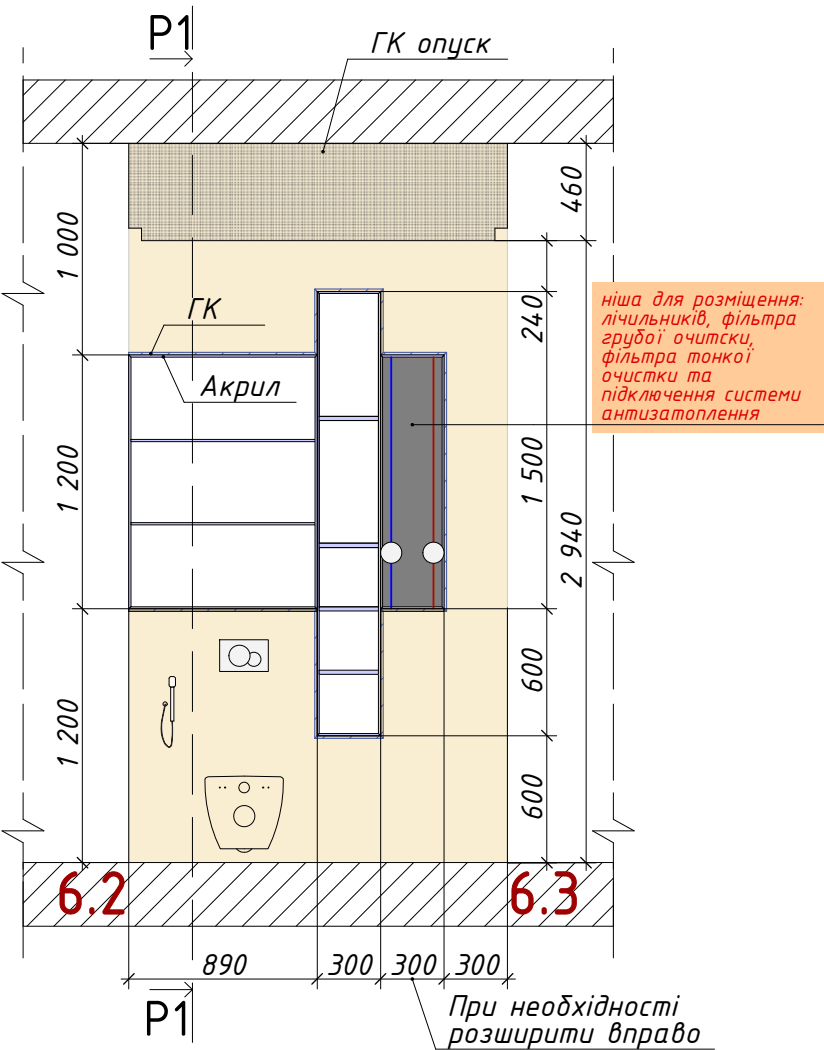


Розріз Р1-Р1

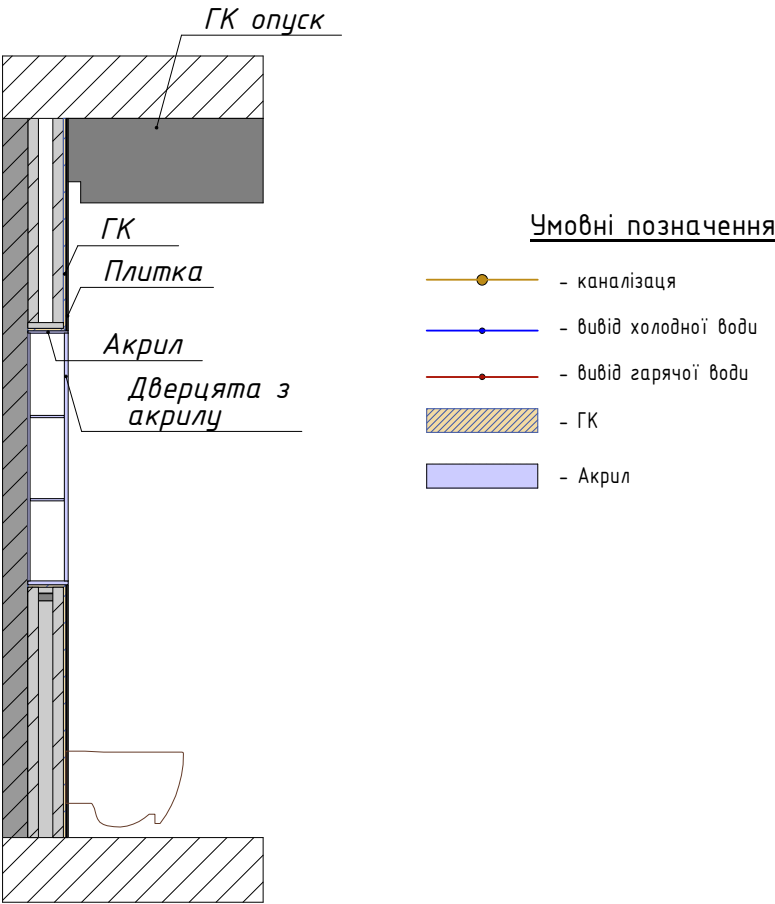

Інв. № ориг.	Підпис і дата 13.06.2017	Замість інв. №
--------------	-----------------------------	----------------

						Ітр-17.01-Julia				AP	
Зм.	Кіл.	Арк.	Ндок.	Підпис	Дата						
Замовник					2017				Стадія	Аркуш	Аркушів
									ДП	248	
Розробив						Розгортки / ванна кімната, ніша-ГК / M1:25			#ЯТАКБАЧУ PULYNETS ARCHITECTURE (097) 98 7 98 98 pulynetsaa@gmail.com		
Перевірів		Пулинець А.									

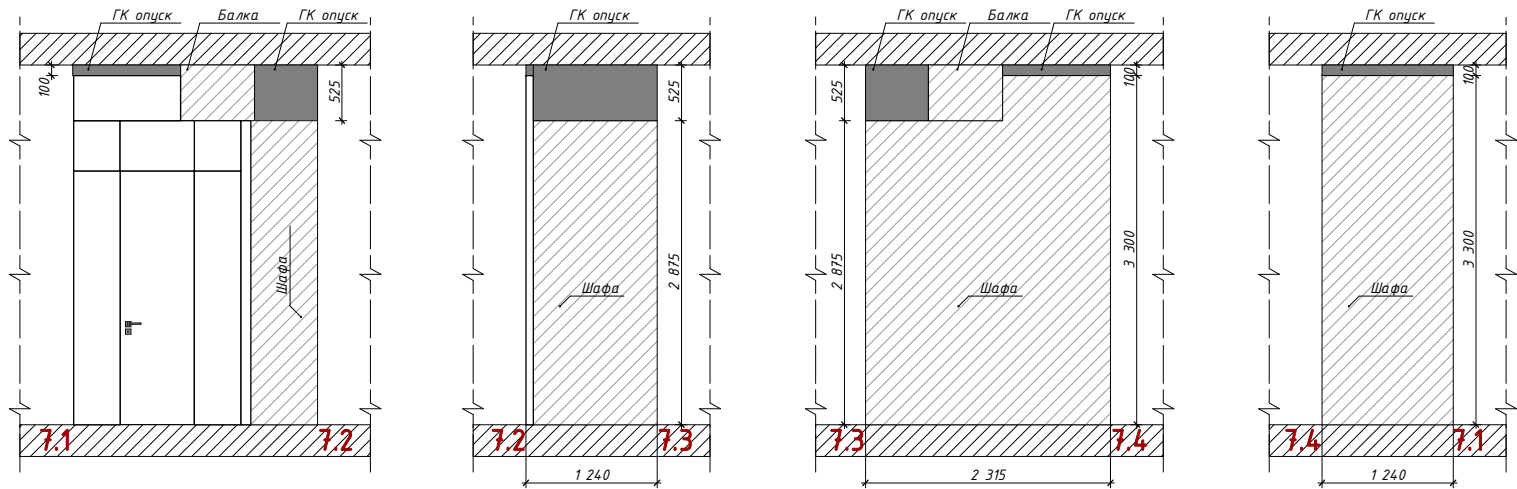

П Р И М І Т К И

1. Перед проведенням ремонтних робіт, провести уточнення розмірів змонтованих конструкцій по факту. Розміри вказані в міліметрах.
2. Товщина стін і площі пораховані з урахуванням опорядження.
3. Зовнішні стіни показано умовно.
4. Існуючі стіни нанесено з урахуванням їх подальшого вирівнювання.

						ltr-17.01- Julia				AP	
Зм.	Кіл.	Арк.	Ндок.	Підпис	Дата						
Замовник					2017				Стадія	Аркуш	Аркушів
									ДП	25	
Розробив						Розгортки / гардеробна / М1:50			#ЯТАКБАЧУ PULYNETS ARCHITECTURE (097) 98 7 98 98 pulynetsaa@gmail.com		
Перевірів		Пулинець А.									

Замість №

Підпис і дата

13.06.2017

№ орг.

Відомість матеріалів (початок)

Відомість опорядження підлог

Найменування приміщення	Найменування	Вид опорядження	Виробник / Колекція	Колір / Артикул	Розмір	Загальна кількість, м.кв.	Примітки
Хол, загальна кімната, кухня, гардеробна	Тип №01	Керамограніт	AVA CERAMICA	Statuario	600x1200	35,33	
Ванна кімната	Тип №02	Керамограніт	REX / Alabastri di rex	Fume	600x1200	3,18	
Спальня, кабінет	Тип №03	Паркетна дошка	Pietboon / Chalk	1148926	160x800	28,70	
Балкон у кабінеті/ванна кімната/кухня/хол	Тип №04	Керамограніт			600x600	7,71	
Балкон	Тип №05	Керамограніт			600x600	3,99	

Відомість оздоблення підлоги (декоративні елементи)

Найменування приміщення	Найменування	Тип оздоблення	Виробник / Колекція	Колір / Артикул	Розмір	Загальна кількість, м.п.	Примітки (кількість планок, шт.)
Хол	D-1-P1	плінтус	Orac Decor/Luxxus	білий/SX105	110 x 13 x 2000 мм	9,42	5
Загальна кімната	D-2-P1	плінтус	Orac Decor/Luxxus	білий/SX105	110 x 13 x 2000 мм	15,88	8
Кухня	D-3-P1	плінтус	Orac Decor/Luxxus	білий/SX105	110 x 13 x 2000 мм	2,08	1
Спальня	D-4-P1	плінтус	Orac Decor/Luxxus	білий/SX105	110 x 13 x 2000 мм	12,98	7
Кабінет	D-5-P1	плінтус	Orac Decor/Luxxus	білий/SX105	110 x 13 x 2000 мм	13,27	7

Відомість оздоблення стелі (декоративні елементи)

Найменування приміщення	Найменування	Тип оздоблення	Виробник / Колекція	Колір / Артикул	Розмір	Загальна кількість, м.п.	Примітки (кількість планок, шт.)
Хол	D-1-K1	карниз	Orac Decor/Axxent	білий/CX127	95 x 95 x 2000 мм	13,86	7
Загальна кімната	D-2-K1	карниз	Orac Decor/Axxent	білий/CX127	95 x 95 x 2000 мм	17,92	9
Кухня	D-3-K1	карниз	Orac Decor/Axxent	білий/CX127	95 x 95 x 2000 мм	4,05	2
Спальня	D-4-K1	карниз	Orac Decor/Axxent	білий/CX127	95 x 95 x 2000 мм	15,20	8
Кабінет	D-5-K1	карниз	Orac Decor/Axxent	білий/CX127	95 x 95 x 2000 мм	14,52	8

Відомість оздоблення стін (декоративні елементи)

Найменування приміщення	Найменування	Тип оздоблення	Виробник / Колекція	Колір / Артикул	Розмір	Загальна кількість, м.п.	Примітки (кількість планок, шт.)
Загальна кімната	D-1-K1	карниз	Orac Decor/Luxxus	білий/C321	100x50x 2000 мм	9,71	5
Загальна кімната	D-1-K2	молдинг	Orac Decor/Axxent	білий/PX103	25x12x2000 мм	9,91	5

Примітка:
1. Кількість оздоблювальних матеріалів пораховано без врахування прирізки та вказано без запасу.
2. Кількість запасу уточнити у постачальника.

							ltr-17.01- Julia			AP		
Зм.	Кіл.	Арк.	Ндок.	Підпис	Дата							
Замовник					2017					Стадія	Аркуш	Аркушів
										ДП	26	
Розробив						Відомість матеріалів (початок)				#ЯТАКБАЧУ PULYNETS ARCHITECTURE (097) 98 7 98 98 pulynetsaa@gmail.com		
Перевірив		Пулинець А.										

Відомість матеріалів								
Відомість опорядження стін								
Найменування приміщення	Найменування	Вид опорядження	Виробник / Колекція	Колір / Армукул	Розмір	Загальна кількість, м.кв.	Загальна кількість, м.п.	Примітка
Хол	Dec W 1-01	пофарбування	Colori Decora/Decora E Rinnova	білиї/S 0505-R60B		43,41	---	
Хол	Dec W 1-02	м'які панелі		білиї		1,43	---	
Хол	Dec W 1-03	МДФ	на замовлення	матовіи білиї		0,96	---	
Хол	Dec W 1g-01	пофарбування		білиї		9,38	---	за меблями
Загальна кімната	Dec W 2-01	пофарбування	Colori Decora/Decora E Rinnova	білиї/S 0505-R60B		43,45	---	
Кухня	Dec W 3-01	пофарбування	Colori Decora/Decora E Rinnova	білиї/S 0505-R60B		6,88	---	
Кухня	Dec W 3-02	мармур		білиї		4,86	---	
Кухня	Dec W 3g-01	пофарбування		білиї		25,00	---	за меблями
Спальня	Dec W 4-01	пофарбування	Colori Decora/Decora E Rinnova	білиї/S 0505-R60B		26,38	---	
Спальня	Dec W 4-02	штукатурка	ефект - дощ	біло-прозоріи		12,60	---	уточнити по факту
Спальня	Dec W 4g-01	пофарбування		білиї		10,62	---	за меблями
Кабінет	Dec W 5-01	пофарбування	Colori Decora/Decora E Rinnova	білиї/S 0505-R60B		31,92	---	
Кабінет	Dec W 5-02	3D панелі		сіріи/нікель		9,61	---	
Кабінет	Dec W 5g-01	пофарбування		білиї		7,38	---	за меблями
Гардеробна	Dec W 7-01	пофарбування	Colori Decora/Decora E Rinnova	білиї/S 0505-R60B		5,48	---	
Гардеробна	Dec W 7g-01	пофарбування		білиї		16,35	---	за меблями
Балкон у кабінеті	Dec W 8-01	пофарбування	Colori Decora/Decora E Rinnova	білиї/S 0505-R60B		3,51	---	
Балкон	Dec W 9-01	декоративна штукатурка	на замовлення	цегляна кладка		5,73	---	уточнити по факту
Ванна кімната	Dec WC 6-01	керамограніт	REX / Alabastri di rex	Madreperla		19,45	---	
Ванна кімната	Dec WC 6g-01	керамограніт		білиї		3,88	---	

Відомість опорядження стелі							
Найменування приміщення	Найменування	Вид опорядження	Виробник / Колекція	Колір / Артикул	Розмір	Загальна кількість,м. кв.	Примітка
Усі приміщення	Dec-C-GKL	фарбування	Sadolin	білий		70,46	

						Ітр-17.01- Julia				AP			
Зм.	Кіл.	Арк.	Ндок.	Підпис	Дата								
Замовник					2017						Стадія	Аркуш	Аркушів
											ДП	26а	
Розробив						Відомість матеріалів					#ЯТАКБАЧУ PULYNETS ARCHITECTURE (097) 98 7 98 98 pulynetsaa@gmail.com		
Перевірів		Пулинець А.											

Інф. № ориз.	Підпис і дата	Замість інф. №
	13.06.2017	



						ltr-17.01-Julia				AP	
Зм.	Кіл.	Арк.	Ндок.	Підпис	Дата						
Замовник					2017				Стадія	Аркуш	Аркушів
									ДП	27	
Розробив						Візуалізація – Хол			#ЯТАКБАЧУ PULYNETS ARCHITECTURE (097) 98 7 98 98 pulynetsaa@gmail.com		
Перевірів		Пулинець А.									


Візуалізація – Загальна кімната



Інв. № ориг.	Підпис і дата 13.06.2017	Замість інв. №
--------------	-----------------------------	----------------

						Ітр-17.01-Julia				АР	
Зм.	Кіл.	Арк.	Ндок.	Підпис	Дата						
Замовник					2017				Стадія	Аркуш	Аркушів
									ДП	28	
Розробив						Візуалізація – Загальна кімната			#ЯТАКБАЧУ PULYNETS ARCHITECTURE (097) 98 7 98 98 pulynetsaa@gmail.com		
Перевіриб		Пулинець А.									

Інв. № ориг.	Підпис і дата	Замість інв. №
	<i>13.06.2017</i>	

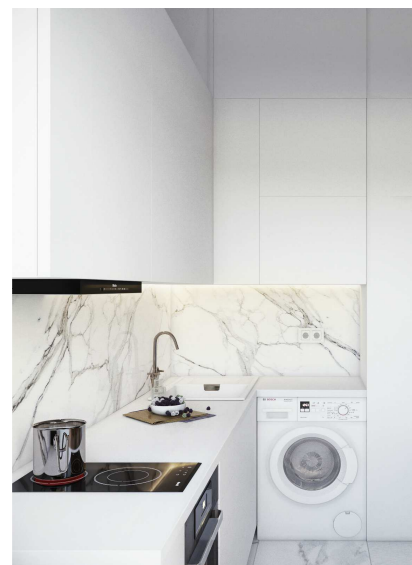

						Itr-17.01- Julia			AP
Зм.	Кіл.	Арк.	Нбок.	Підпис	Дата				
Замовник					2017	Стадія		Аркуш	Аркушів
						ДП		29	
Розробив						#ЯТАКБАЧУ PULYNETS ARCHITECTURE (097) 98 7 98 98 pulynetsaa@gmail.com			
Перевірів		Пулинець А.							

Візуалізація - Спальня



Інв. № ориг.	Підпис і дата 13.06.2017	Замість інв. №
--------------	-----------------------------	----------------

						Ітр-17.01- Julia				AP	
Зм.	Кіл.	Арк.	Ндок.	Підпис	Дата						
Замовник					2017				Стадія	Аркуш	Аркушів
									ДП	30	
Розробив						Візуалізація – Спальня			#ЯТАКБАЧУ PULYNETS ARCHITECTURE (097) 98 7 98 98 pulynetsaa@gmail.com		
Перевірів		Пулинець А.									

Візуалізація – Кабінет



Інв. № ориг.	Підпис і дата 13.06.2017	Замість інв. №
--------------	-----------------------------	----------------

						Ітр-17.01- Julia			AP
Зм.	Кіл.	Арк.	Ндок.	Підпис	Дата				
Замовник					2017				
Розробив									
Перевірів	Пулинець А.								
						Візуалізація – Кабінет			

Інв. № ориг.	Підпис і дата	Замість інв. №
	<i>13.06.2017</i>	



						ltr-17.01- Julia				AP		
Зм.	Кіл.	Арк.	Ндок.	Підпис	Дата							
Замовник					2017					Стадія	Аркуш	Аркушів
										ДП	32	
Розробив										#ЯТАКБАЧУ PULYNETS ARCHITECTURE (097) 98 7 98 98 pulynetsaa@gmail.com		
Перевірів		Пулинець А.				Візуалізація - Ванна кімната						

Візуалізація – Балкон



Інф. № ориг.	Підпис і дата 13.06.2017	Замість інф. №
--------------	-----------------------------	----------------

						Ітр-17.01-Julia				АР	
Зм.	Кіл.	Арк.	Ндок.	Підпис	Дата						
Замовник					2017				Стадія	Аркуш	Аркушів
									ДП	33	
Розробив									#ЯТАКБАЧУ PULYNETS ARCHITECTURE (097) 98 7 98 98 pulynetsaa@gmail.com		
Перевіриб		Пулинець А.				Візуалізація – Балкон					